



ZÁVAZNÉ POUČENÍ:



- Informace z tohoto dokumentu mohou být použity jenom v souvislosti s tímto projektem.
- Informace na tomto dokumentu nemohou být v žádném případě svévolně pozměněny, doplňovány nebo odstraňovány.
- Tato dokumentace je výsledkem duševní činnosti, která je chráněna ve smyslu Zák. č. 121/2000 Sb. v platném znění (autorský zákon). Její použití, využití a jakékoliv úpravy jsou vázány písemným souhlasem autora na základě licenčních smluv.
- Nezvětšujte tento výkres. Neodměňujte z výkresu.

Dokumentace byla ověřena ve společném řízení a je podkladem pro umístění a provedení stavby podle společného povolení ze dne 2. 10. 2022
 č.j.: PNT/133094/2022-hm-1592/1/2022

± 0,000 = 524,00 m.n.m. B.p.v.


ČÁST:	D.1.1. - ARCHITEKTONICKO - STAVEBNÍ ŘEŠENÍ (AS)	
AKCE:	REVITALIZACE hřbitova Bory	
MÍSTO:	parc.č. 132, 136/4 v k.ú Horní Bory	
INVESTOR:	Obec Bory IČ 00294055 Bory 232 594 61 Bory www.bory.cz	ZÁSTUPCE INVESTORA: Ing. Lucie Dostálová, starostka obce Bory 232 Bory 594 61 M: +420 777 311 574 e-mail: dostalova@bory.cz
GENERÁLNÍ PROJEKTANT:	D+Architekti s.r.o. Polanka 214/10, 674 01 Třebíč M: +420 605 561 649 e-mail: drbalek@darchitekti.cz web: www.darchitekti.cz	D+ARCHITEKTI s.r.o.
ZPRACOVATEL ČÁSTI:	D+Architekti s.r.o. Polanka 214/10, 674 01 Třebíč M: +420 605 561 649 e-mail: drbalek@darchitekti.cz web: www.darchitekti.cz	D+ARCHITEKTI s.r.o.
ZODPOVĚDNÝ PROJEKTANT:	Ing. arch. Milan Drbálek autorizovaný architekt ČKA 04327	OTISK AUT. RAZÍTKA:
HLAVNÍ INŽENÝR PROJEKTU:	Ing. arch. Milan Drbálek	
VYPRACOVAL:	Ing. arch. Jan Plocek	
NÁZEV VÝKRESU:	SO1 - ZPEVNĚNÉ POVRCHY	
MĚŘÍTKO:	1:200	ČÍSLO VÝKRESU: D.1.1.b_01
DATUM:	05/ 2022	PROJEKT: Z21_30
STAVEBNÍ OBJEKT:		STUPEŇ: JSD

PROSTOR KOLUMBARIA
 žulová dlažba 90x90x3
 51,4 m²

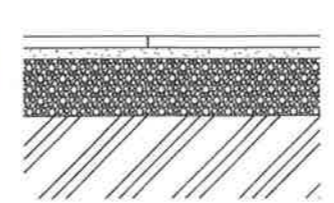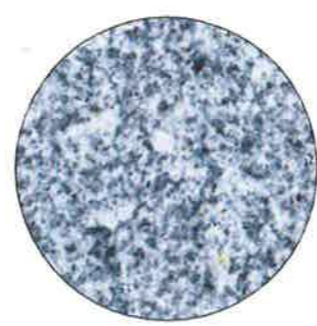

KAMENNÁ DLAŽBA KOLUMBARIUM
 30 mm kamenná dlažba žula 90x90x3
 30 mm kladecí vrstva štěrk fr. 4/8
 150 mm štěrkodrt' fr. 0/32
 - hutněná pláň
 210 mm CELKEM

CESTA
 žulová mozaika 8/10
 189,2m²

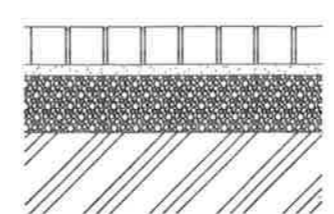


KAMENNÁ DLAŽBA
 100 mm štípaný kámen kostka žuly 8/10
 30 mm kladecí vrstva štěrk fr. 4/8
 150 mm štěrkodrt' fr. 0/32
 - hutněná pláň
 280 mm CELKEM


ZÁVAZNÉ POUČENÍ:

- Informace z tohoto dokumentu mohou být použity jenom v souvislosti s tímto projektem.
- Informace na tomto dokumentu nemohou být v žádném případě svévolně pozměněny, doplňovány nebo odstraňovány.
- Tato dokumentace je výsledkem duševní činnosti, která je chráněna ve smyslu Zák. č. 121/2000 Sb. v platném znění (autorský zákon). Její použití, využití a jakékoliv úpravy jsou vázány písemným souhlasem autora na základě licenčních smluv.
- Nezvětšujte tento výkres. Neodměřujte z výkresu.

Dokumentace byla ověřena ve společném řízení a je podkladem pro umístění a provedení stavby podle společného povolení ze dne 4. 10. 2022
č.j.: 17117/23/MY/2022-14-1542/11071/1


± 0,000 = 524,00 m.n.m. B.p.v.

ČÁST: D.1.1. - ARCHITEKTONICKO - STAVEBNÍ ŘEŠENÍ (AS)	
AKCE: REVITALIZACE hřbitova Bory	
MÍSTO: parc.č. 132, 136/4 v k.ú Horní Bory	
INVESTOR: Obec Bory IČ 00294055 Bory 232 594 61 Bory www.bory.cz	ZÁSTUPCE INVESTORA: Ing. Lucie Dostálová, starostka obce Bory 232 Bory 594 61 M: +420 777 311 574 e-mail: dostalova@bory.cz
GENERÁLNÍ PROJEKTANT: D+Architekti s.r.o. Polanka 214/10, 674 01 Třebíč M: +420 605 561 649 e-mail: drbalek@darchitekti.cz web: www.darchitekti.cz	D+ARCHITEKTI s.r.o.
ZPRACOVATEL ČÁSTI: D+Architekti s.r.o. Polanka 214/10, 674 01 Třebíč M: +420 605 561 649 e-mail: drbalek@darchitekti.cz web: www.darchitekti.cz	D+ARCHITEKTI s.r.o.
ZODPOVĚDNÝ PROJEKTANT: Ing. arch. Milan Drbálek autorizovaný architekt ČKA 04327	OTISK AUT. RÁZÍTKA: 
HLAVNÍ INŽENÝR PROJEKTU: Ing. arch. Milan Drbálek	
VYPRACOVAL: Ing. arch. Jan Plocek	
NÁZEV VÝKRESU: SO1 - ZÁKLADY	
MĚŘÍTKO: 1:50	ČÍSLO VÝKRESU: D.1.1.b_02
DATUM: 05/ 2022	PROJEKT: Z21_30
STAVEBNÍ OBJEKT: -	STUPEŇ: JSD

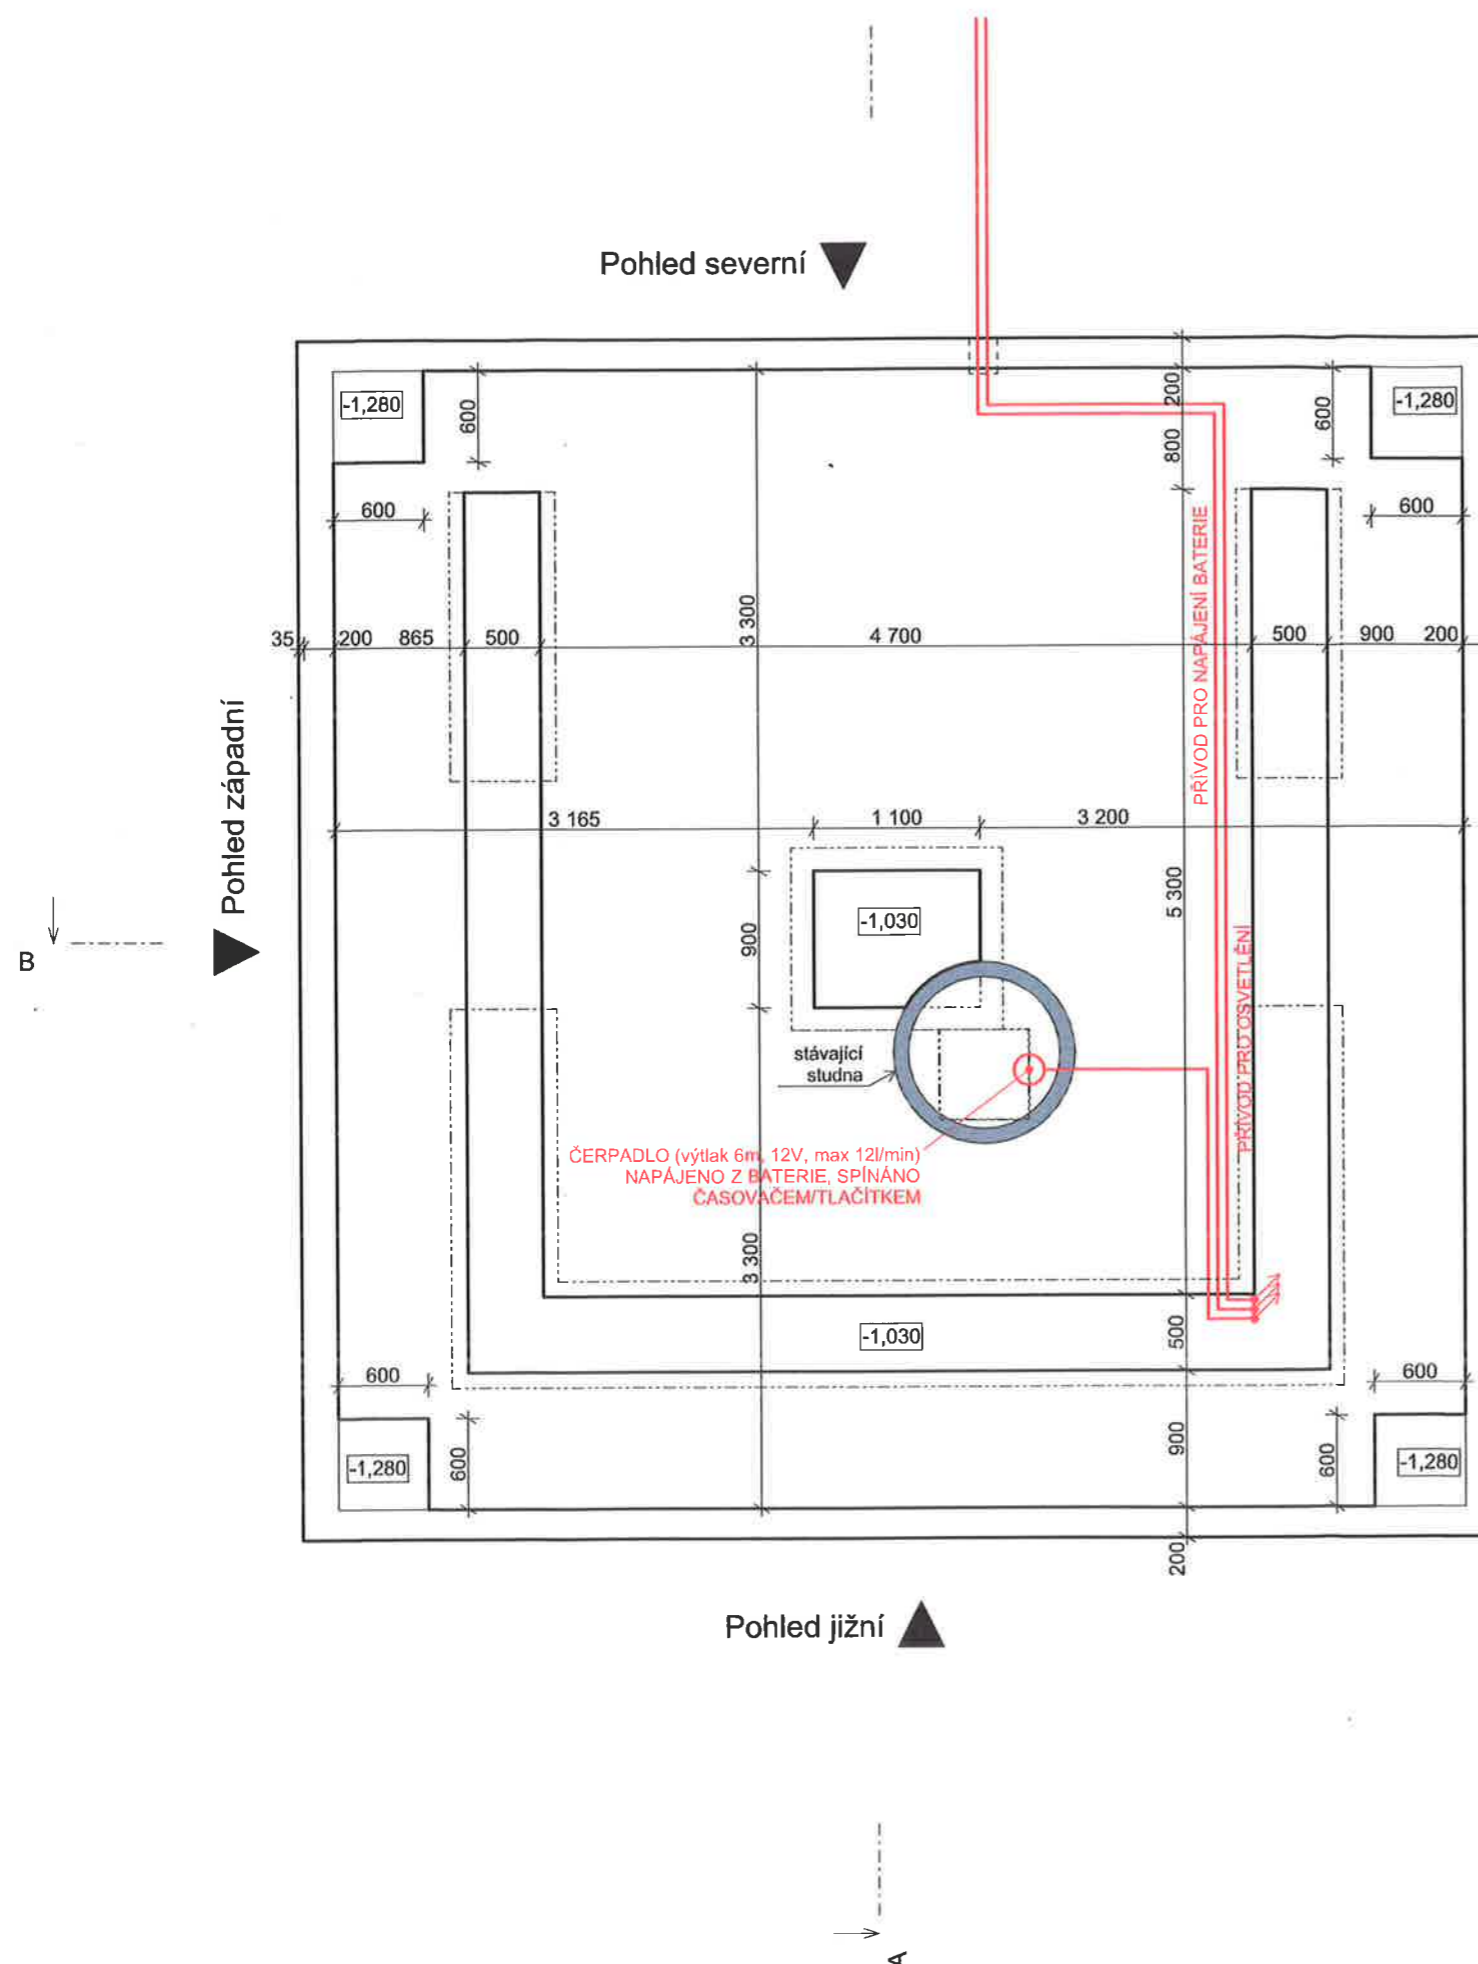

ZÁVAZNÉ POUČENÍ:

- Informace z tohoto dokumentu mohou být použity jenom v souvislosti s tímto projektem.
- Informace na tomto dokumentu nemohou být v žádném případě svévolně pozměněny, doplňovány nebo odstraňovány.
- Tato dokumentace je výsledkem duševní činnosti, která je chráněna ve smyslu Zák. č. 121/2000 Sb. v platném znění (autorský zákon). Její použití, využití a jakékoliv úpravy jsou vázány písemným souhlasem autora na základě licenčních smluv.
- Nezvětšujte tento výkres. Neodměřujte z výkresu.

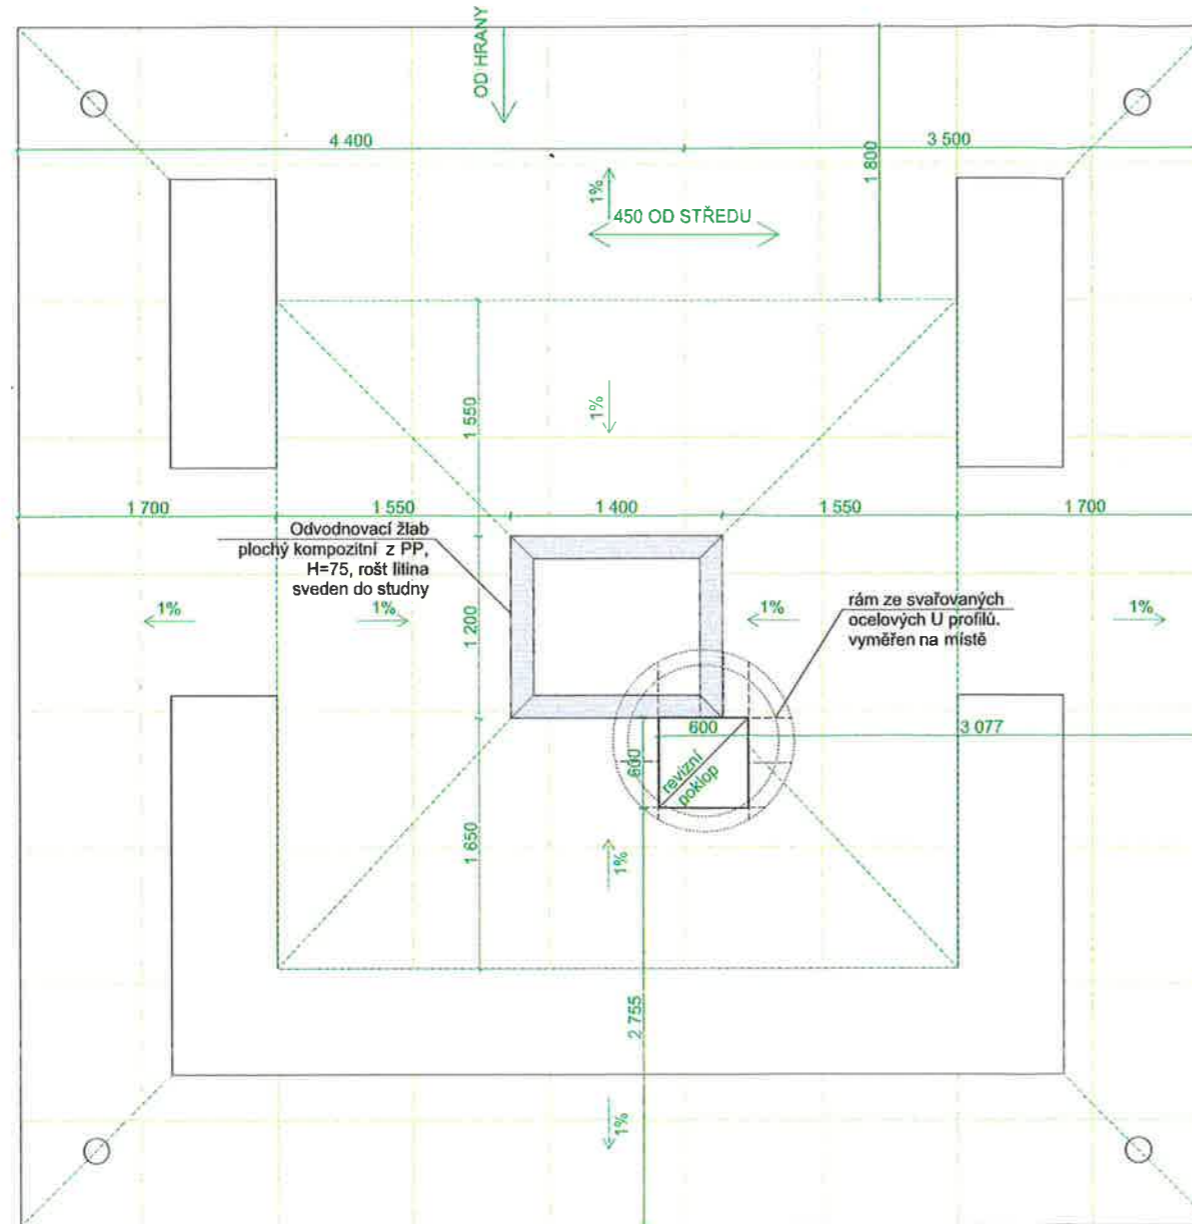

Dokumentace byla ověřena ve společném řízení a je podkladem pro umístění a provedení stavby podle společného povolení ze dne 9.10.2022
 č.j.: 1333/14/2022-6A-13922/2022

± 0,000 = 524,00 m.n.m. B.p.v.

ČÁST: D.1.1. - ARCHITEKTONICKO - STAVEBNÍ ŘEŠENÍ (AS)	
AKCE: REVITALIZACE hřbitova Bory	
MÍSTO: parc.č. 132, 136/4 v k.ú Horní Bory	
INVESTOR: Obec Bory IČ 00294055 Bory 232 594 61 Bory www.bory.cz	ZÁSTUPCE INVESTORA: Ing. Lucie Dostálová, starostka obce Bory 232 Bory 594 61 M: +420 777 311 574 e-mail: dostalova@bory.cz
GENERÁLNÍ PROJEKTANT: D+Architekti s.r.o. Polanka 214/10, 674 01 Třebíč M: +420 605 561 649 e-mail: drbalek@darchitekti.cz web: www.darchitekti.cz	D+ARCHITEKTI s.r.o.
ZPRACOVATEL ČÁSTI: D+Architekti s.r.o. Polanka 214/10, 674 01 Třebíč M: +420 605 561 649 e-mail: drbalek@darchitekti.cz web: www.darchitekti.cz	D+ARCHITEKTI s.r.o.
ZODPOVĚDNÝ PROJEKTANT: Ing. arch. Milan Drbálek autorizovaný architekt ČKA 04327	OTISK AUT. RAZÍTKA:
HLAVNÍ INŽENÝR PROJEKTU: Ing. arch. Milan Drbálek	
VYPRACOVAL: Ing. arch. Jan Plocek	
NÁZEV VÝKRESU: SO1 - SPÁROŘEZ PROSTOR KOLUMBARIA	
MĚŘITKO: 1:50	ČÍSLO VÝKRESU: D.1.1.b_03
DATUM: 05/ 2022	PROJEKT: Z21_30
STAVEBNÍ OBJEKT: -	STUPEŇ: JSD



2

ZÁVAZNÉ POUČENÍ:


- Informace z tohoto dokumentu mohou být použity jenom v souvislosti s tímto projektem.
- Informace na tomto dokumentu nemohou být v žádném případě svévolně pozměněny, doplňovány nebo odstraňovány.
- Tato dokumentace je výsledkem duševní činnosti, která je chráněna ve smyslu Zák. č. 121/2000 Sb. v platném znění (autorský zákon). Její použití, využití a jakékoliv úpravy jsou vázány písemným souhlasem autora na základě licenčních smluv.
- Nezvětšujte tento výkres. Neodměňujte z výkresu.

Dokumentace byla ověřena ve společném řízení a je podkladem pro umístění a provedení stavby podle společného povolení ze dne 4. 10. 2022
 č.j.: 133/2022/2022-101/15921/1022



± 0,000 = 524,00 m.n.m. B.p.v.

ČÁST: D.1.1. - ARCHITEKTONICKO - STAVEBNÍ ŘEŠENÍ (AS)	
AKCE: REVITALIZACE hřbitova Bory	
MÍSTO: parc.č. 132, 136/4 v k.ú Horní Bory	
INVESTOR: Obec Bory IČ 00294055 Bory 232 594 61 Bory www.bory.cz	ZÁSTUPCE INVESTORA: Ing. Lucie Dostálová, starostka obce Bory 232 Bory 594 61 M: +420 777 311 574 e-mail: dostalova@bory.cz
GENERÁLNÍ PROJEKTANT: D+Architekti s.r.o. Polanka 214/10, 674 01 Třebíč M: +420 605 561 649 e-mail: drbalek@darchitekti.cz web: www.darchitekti.cz	D+ARCHITEKTI s.r.o.
ZPRACOVATEL ČÁSTI: D+Architekti s.r.o. Polanka 214/10, 674 01 Třebíč M: +420 605 561 649 e-mail: drbalek@darchitekti.cz web: www.darchitekti.cz	D+ARCHITEKTI s.r.o.
ZODPOVĚDNÝ PROJEKTANT: Ing. arch. Milan Drbálek autORIZOVANÝ ARCHITEKT ČKA 04327	OTISK AUT. RAZÍTKA:
HLAVNÍ INŽENÝR PROJEKTU: Ing. arch. Milan Drbálek	
VYPRACOVAL: Ing. arch. Jan Plocek	
NÁZEV VÝKRESU: SO2 - KOLUMBÁRIUM PŮDORYS	
MĚŘÍTKO: 1:50	ČÍSLO VÝKRESU: D.1.1.b_04
DATUM: 05/ 2022	PROJEKT: Z21_30
STAVEBNÍ OBJEKT: -	STUPEŇ: JSD

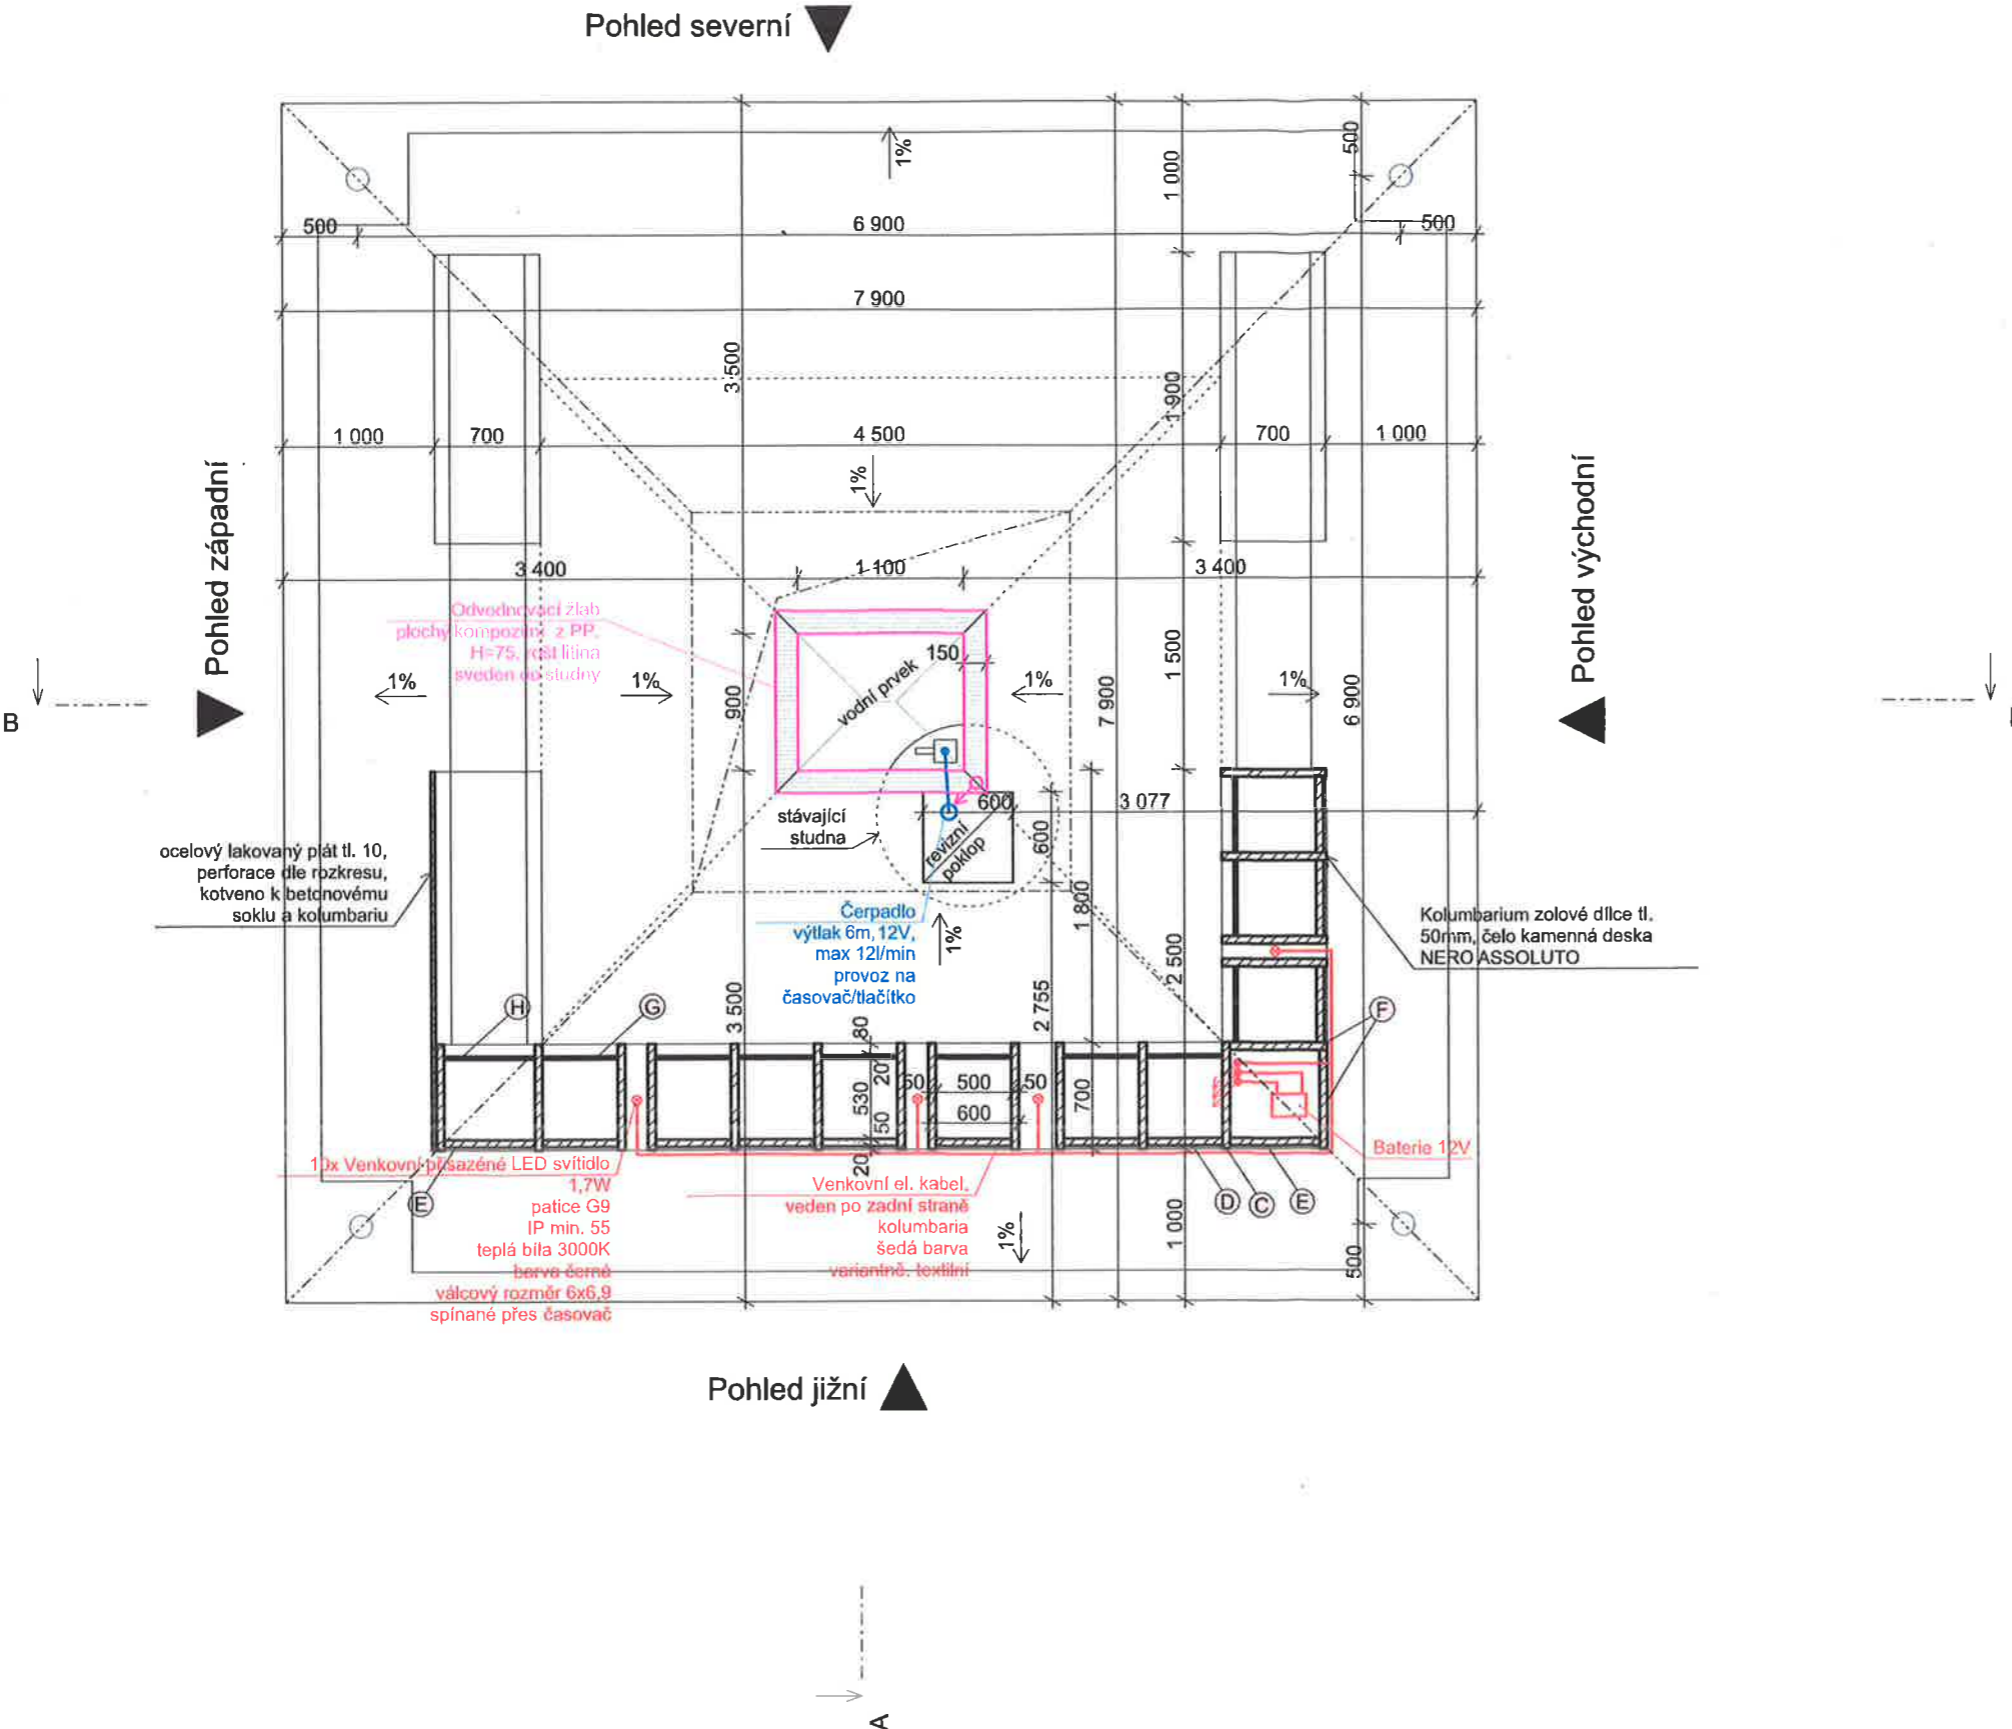

ZÁVAZNÉ POUČENÍ:

- Informace z tohoto dokumentu mohou být použity jenom v souvislosti s tímto projektem.
- Informace na tomto dokumentu nemohou být v žádném případě svévolně pozměněny, doplňovány nebo odstraňovány.
- Tato dokumentace je výsledkem duševní činnosti, která je chráněna ve smyslu Zák. č. 121/2000 Sb. v platném znění (autorský zákon). Její použití, využití a jakékoliv úpravy jsou vázány písemným souhlasem autora na základě licenčních smluv.
- Nezvětšujte tento výkres. Neodměřujte z výkresu.

Dokumentace byla ověřena ve společném řízení a je podkladem pro umístění a provedení stavby podle společného povolení ze dne 4. 10. 2022
 E.j.: VNH/133/14/2022 - W/1522/2022

± 0,000 = 524,00 m.n.m. B.p.v.

ČÁST:
D.1.1. - ARCHITEKTONICKO - STAVEBNÍ ŘEŠENÍ (AS)

AKCE:
REVITALIZACE hřbitova Bory

MÍSTO: parc.č. 132, 136/4 v k.ú Horní Bory

INVESTOR:
 Obec Bory IČ 00294055
 Bory 232
 594 61 Bory
 www.bory.cz

ZÁSTUPCE INVESTORA:
 Ing. Lucie Dostálová, starostka obce
 Bory 232 Bory 594 61
 M: +420 777 311 574
 e-mail: dostalova@bory.cz

GENERÁLNÍ PROJEKTANT:
D+Architekti s.r.o.
 Polanka 214/10, 674 01 Třebíč
 M: +420 605 561 649
 e-mail: drbalek@darchitekti.cz
 web: www.darchitekti.cz

D+ARCHITEKTI s.r.o.

ZPRACOVATEL ČÁSTI:
D+Architekti s.r.o.
 Polanka 214/10, 674 01 Třebíč
 M: +420 605 561 649
 e-mail: drbalek@darchitekti.cz
 web: www.darchitekti.cz

D+ARCHITEKTI s.r.o.

ZODPOVĚDNÝ PROJEKTANT:
 Ing. arch. Milan Drbálek
 autorizovaný architekt ČKA 04327

OTISK AUT. RAZÍTKA:



HLAVNÍ INŽENÝR PROJEKTU:
 Ing. arch. Milan Drbálek

VYPRACOVAL:
 Ing. arch. Jan Plocek


NÁZEV VÝKRESU:
SO2 -KOLUMBÁRIUM AXONOMETRIE

MĚŘÍTKO: 1:30
 ČÍSLO VÝKRESU: D.1.1.b_05

DATUM: 05/ 2022
 PROJEKT: Z21_30

STAVEBNÍ OBJEKT:
 STUPEŇ: JSD


2

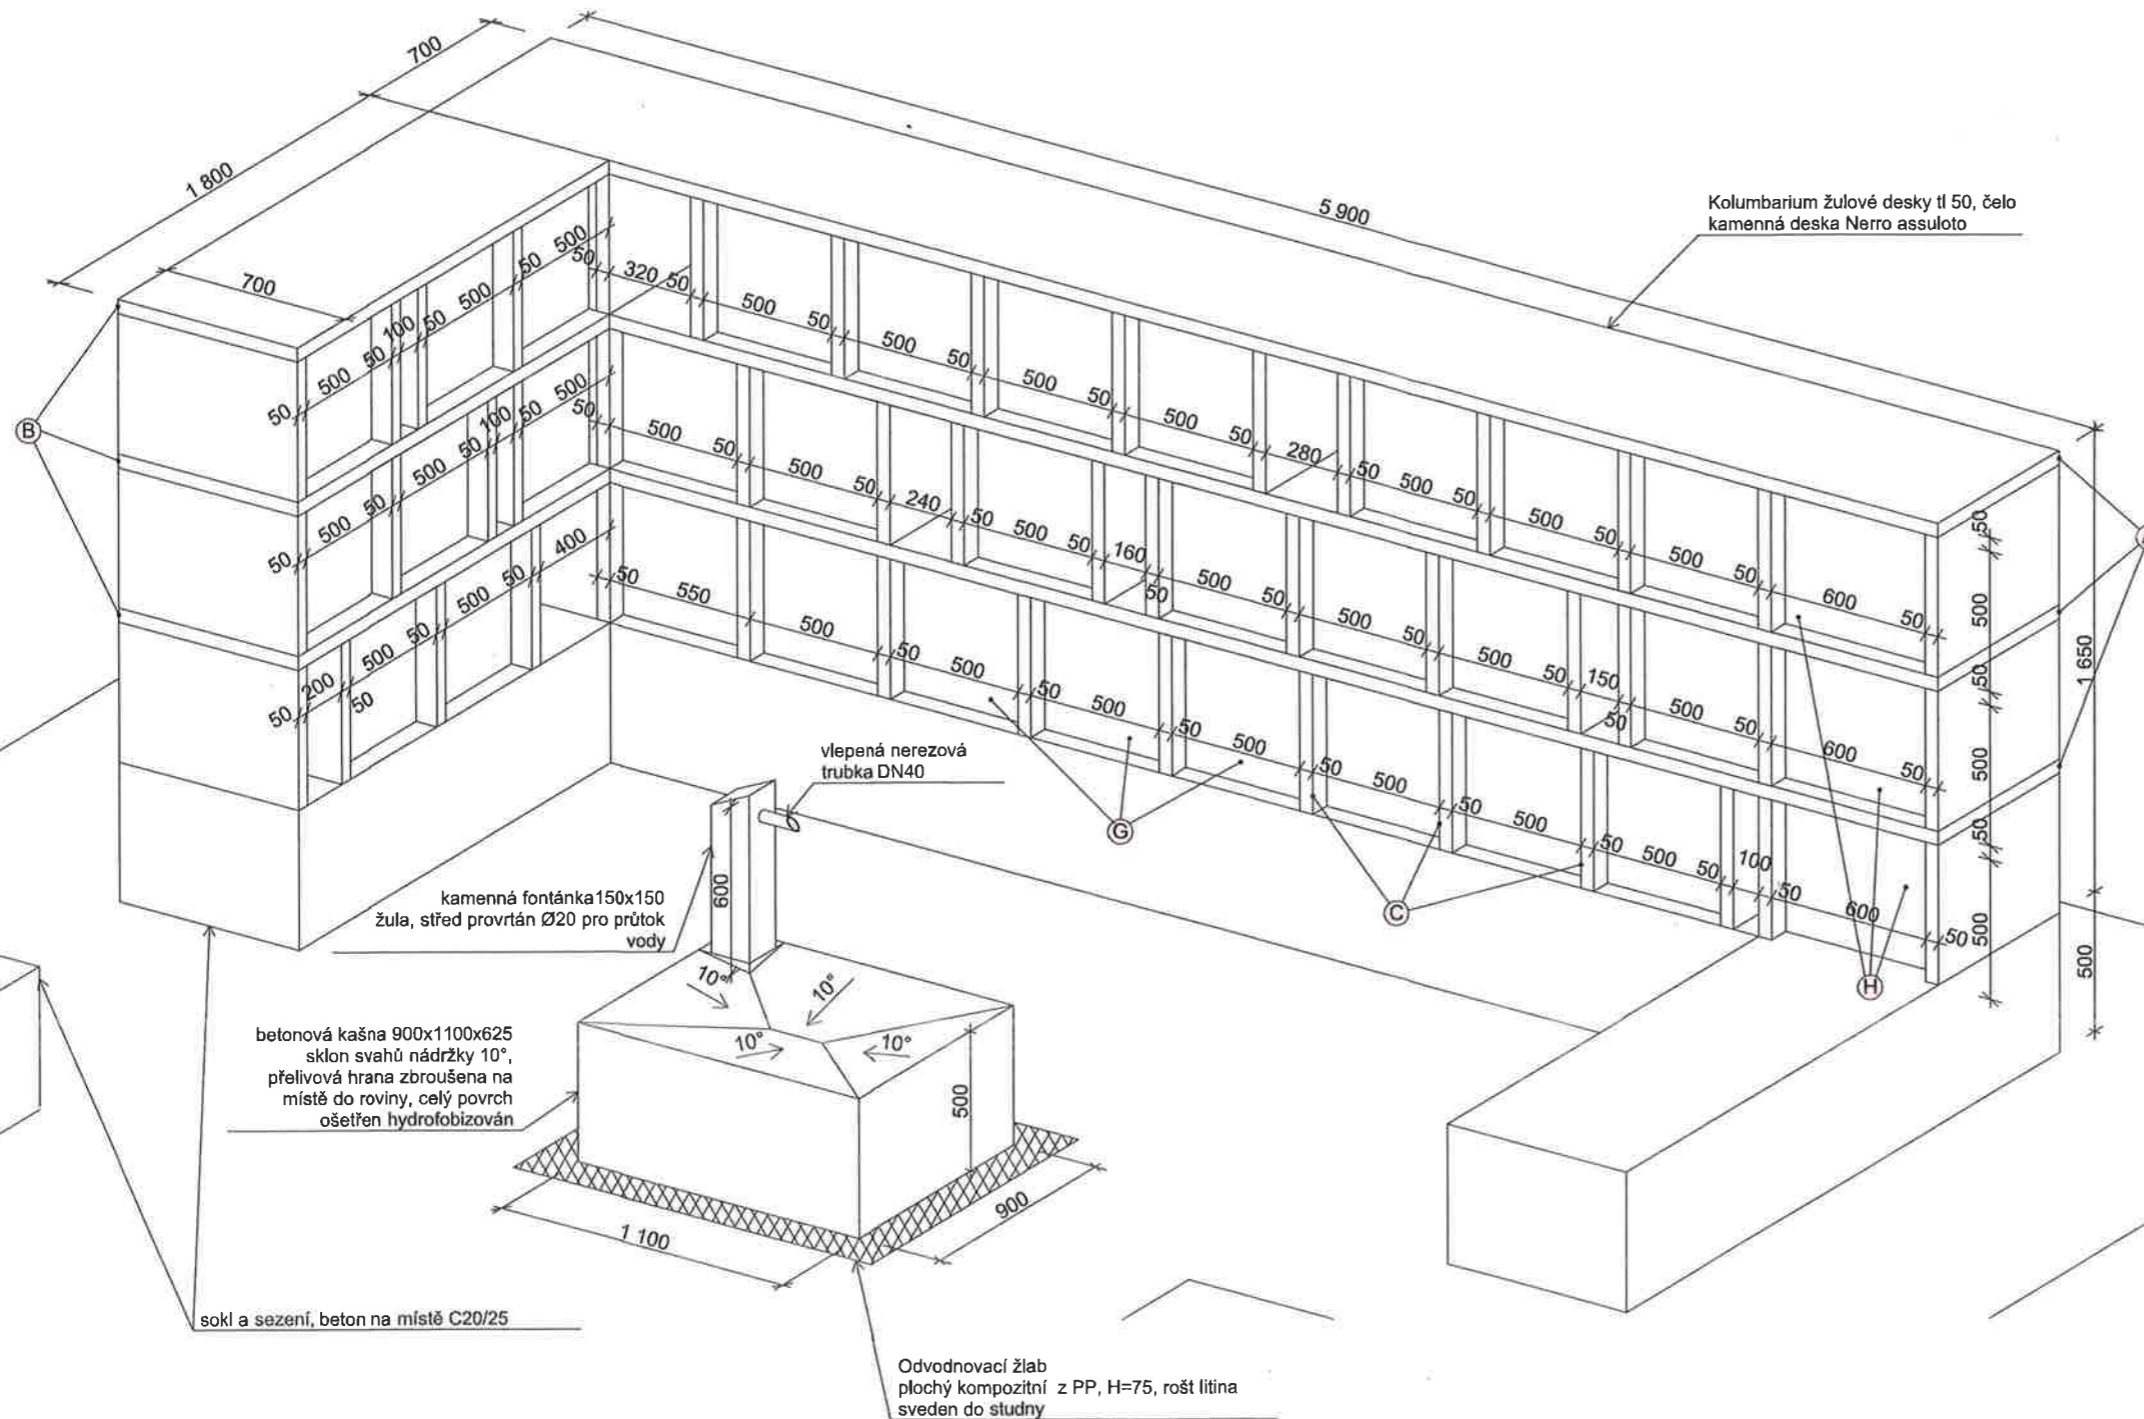

- A - 5900x700x50 - 3x žula
- B - 1800x700x50 - 3x žula
- C - 700x500x50 - 46x žula
- D - 500x500x50 - 30x žula
- E - 600x500x50 - 6x žula
- F - 650x500x50 - 6x žula
- G - 500x500x20 - 30x kámen NERO ASSOLUTO
- H - 600x500x20 - 3x kámen NERO ASSOLUTO

ZÁVAZNÉ POUČENÍ:

- Informace z tohoto dokumentu mohou být použity jenom v souvislosti s tímto projektem.
- Informace na tomto dokumentu nemohou být v žádném případě svévolně pozměněny, doplňovány nebo odstraňovány.
- Tato dokumentace je výsledkem duševní činnosti, která je chráněna ve smyslu Zák. č. 121/2000 Sb. v platném znění (autorský zákon). Její použití, využití a jakékoliv úpravy jsou vázány písemným souhlasem autora na základě licenčních smluv.
- Nezvětšujte tento výkres. Neodměňujte z výkresu.

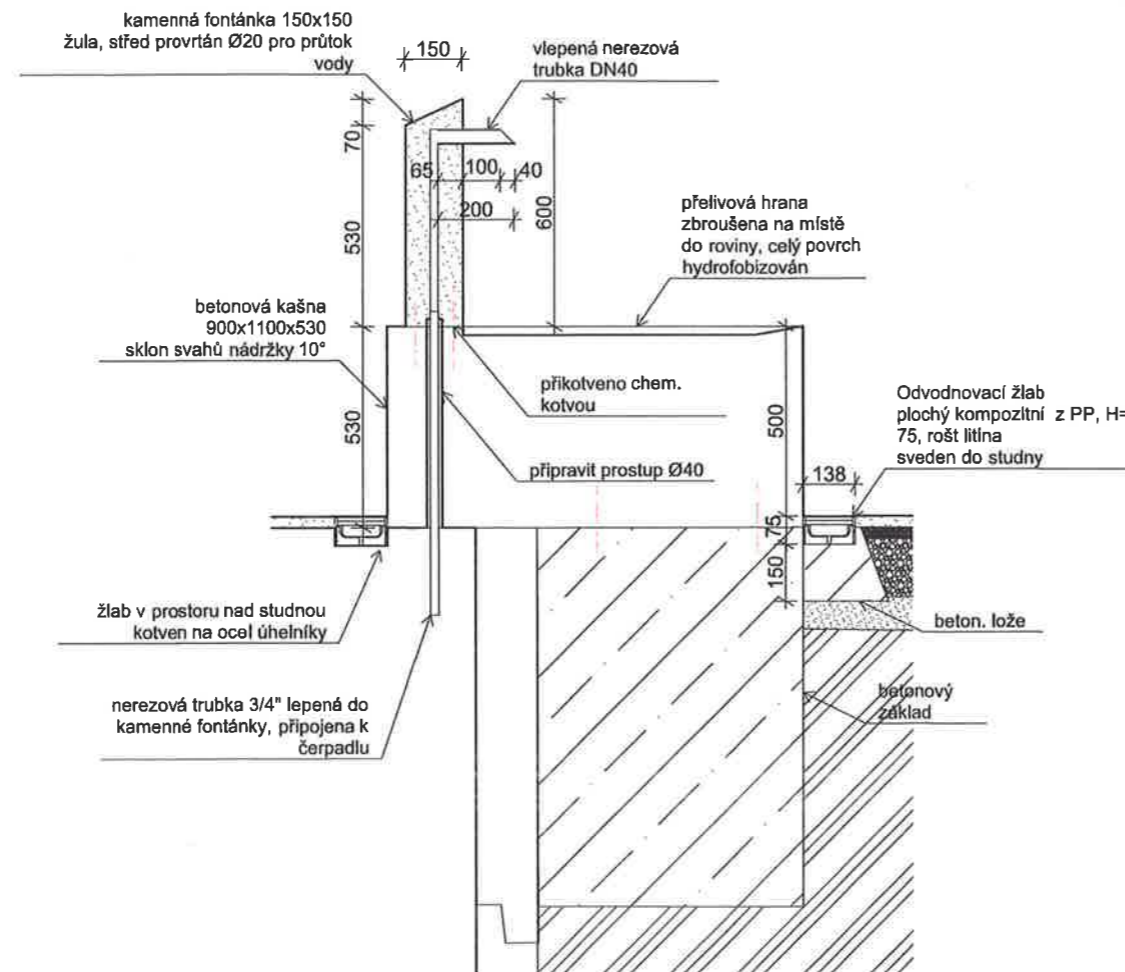

Dokumentace byla ověřena ve společném řízení a je podkladem pro umístění a provedení stavby podle společného povolení ze dne 10. 10. 2022
č.j.: V. 133. 114/2022 - 124/134.2.1/1071/1

± 0,000 = 524,00 m.n.m. B.p.v.


ČÁST: D.1.1. - ARCHITEKTONICKO - STAVEBNÍ ŘEŠENÍ (AS)	
AKCE: REVITALIZACE hřbitova Bory	
MÍSTO: parc.č. 132, 136/4 v k.ú Horní Bory	
INVESTOR: Obec Bory IČ 00294055 Bory 232 594 61 Bory www.bory.cz	ZÁSTUPCE INVESTORA: Ing. Lucie Dostálová, starostka obce Bory 232 Bory 594 61 M: +420 777 311 574 e-mail: dostalova@bory.cz
GENERÁLNÍ PROJEKTANT: D+Architekti s.r.o. Polanka 214/10, 674 01 Třebíč M: +420 605 561 649 e-mail: drbalek@darchitekti.cz web: www.darchitekti.cz	D+ARCHITEKTI s.r.o.
ZPRACOVATEL ČÁSTI: D+Architekti s.r.o. Polanka 214/10, 674 01 Třebíč M: +420 605 561 649 e-mail: drbalek@darchitekti.cz web: www.darchitekti.cz	D+ARCHITEKTI s.r.o.
ZODPOVĚDNÝ PROJEKTANT: Ing. arch. Milan Drbálek autORIZOVANÝ ARCHITEKT ČKA 04327	OTISK AUT. RAZÍTKA:
HLAVNÍ INŽENÝR PROJEKTU: Ing. arch. Milan Drbálek	
VYPRACOVAL: Ing. arch. Jan Plocek	
NÁZEV VÝKRESU: SO2 - KOLUMBARIUM - KAŠNA	
MĚŘÍTKO: 1:20	ČÍSLO VÝKRESU: D.1.1.b_06
DATUM: 05/ 2022	PROJEKT: Z21_30
STAVEBNÍ OBJEKT: ..	STUPEŇ: JSD

2

ZÁVAZNÉ POUČENÍ:

- Informace z tohoto dokumentu mohou být použity jenom v souvislosti s tímto projektem.
- Informace na tomto dokumentu nemohou být v žádném případě svévolně pozměněny, doplňovány nebo odstraňovány.
- Tato dokumentace je výsledkem duševní činnosti, která je chráněna ve smyslu Zák. č. 121/2000 Sb. v platném znění (autorský zákon). Její použití, využití a jakékoliv úpravy jsou vázány písemným souhlasem autora na základě licenčních smluv.
- Nezvětšujte tento výkres. Neodměřujte z výkresu.

Dokumentace byla ověřena ve společném řízení a je podkladem pro umístění a provedení stavby podle společného povolení ze dne 4.10.2022
č.j.: M.Ú. 133/14/2022-ka-15422/2022

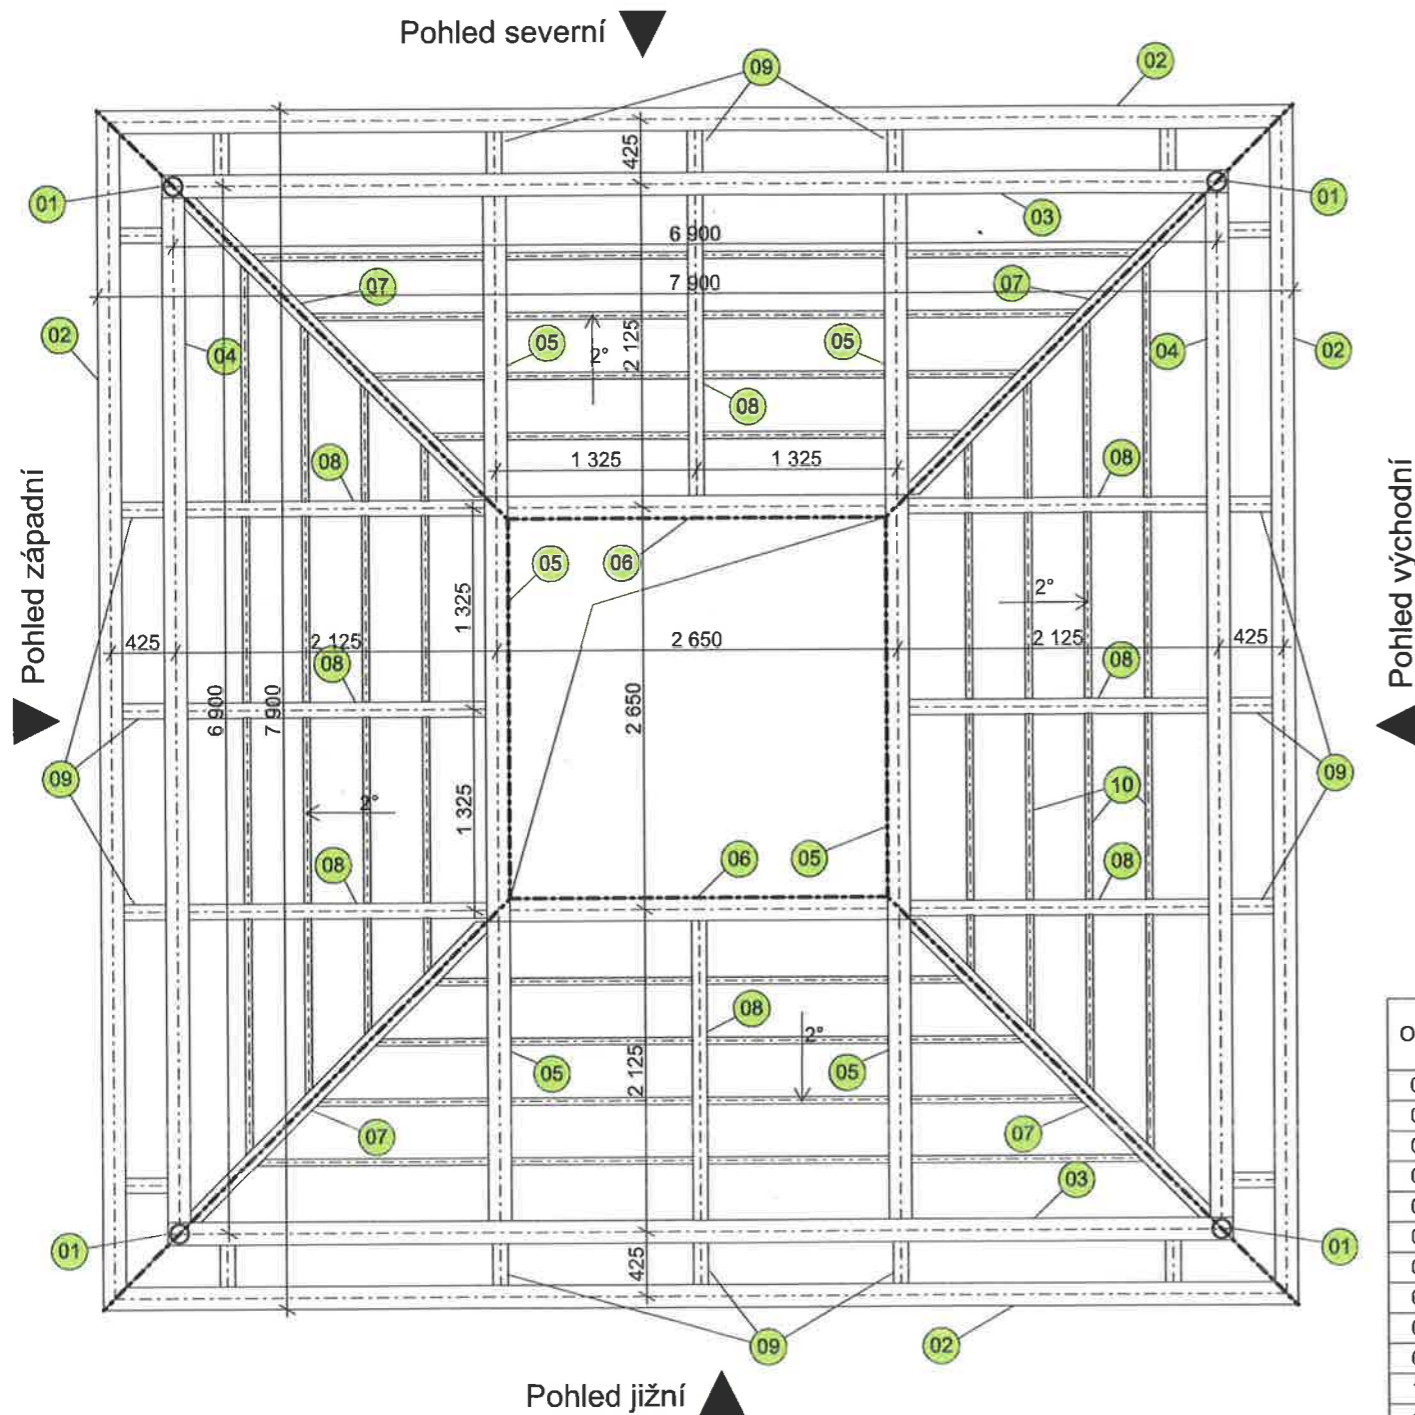

Ozn.	ID prvku	Šířka	Výška	Délka (A)	Množství	hmotnost na metr (kg/m)	váha celkem (kg)
01	trubka 133x10	133	2 420	133	4	30,30	309,06
02	Jákl 200x150x8	150	200	7 750	4	41,40	1274,10
03	Jákl 200x150x8	150	200	7 050	2	41,40	579,51
04	Jákl 200x150x8	150	200	6 750	2	41,40	554,85
05	Jákl 200x150x8	150	200	2 800	2	41,40	230,16
05	Jákl 200x150x8	150	200	1 977	4	41,40	325,02
06	Jákl 200x150x8	150	200	2 500	2	41,40	205,50
07	Jákl 200x100x5	100	200	2 794	4	22,70	253,70
08	Jákl 200x100x5	100	200	1 977	8	22,70	359,02
09	Jákl 200x100x5	100	200	275	20	22,70	124,85
10	L45/5	45	45	325	4	3,38	4,39
10	L45/5	45	45	1 200	16	3,38	64,90
10	L45/5	45	45	350	4	3,38	4,73
10	L45/5	45	45	745	4	3,38	10,07
10	L45/5	45	45	1 225	16	3,38	66,25
10	L45/5	45	45	1 140	4	3,38	15,41
10	L45/5	45	45	1 534	4	3,38	20,74
10	L45/5	45	45	1 115	4	3,38	15,07
10	L45/5	45	45	1 508	8	3,38	20,39
10	L45/5	45	45	720	4	3,38	9,73
11	L 20x20x3	20	20	1 000	2	0,88	1,76
12	L 20x20x3	20	20	1 800	1	0,88	1,58
kotevní prvky celkem viz. projekt statiky					1		165,00
prořez 7%					1		332,7
ocelový plech tl.2,5 lichoběžník 7900x2700 -14,04m²					8		2204,28
perforovaný ocelový plát tl.6 2500x2140					1		251,98
ocelové konstrukce celkem:							7542,26

± 0,000 = 524,00 m.n.m. B.p.v.

ČÁST:
D.1.1. - ARCHITEKTONICKO - STAVEBNÍ ŘEŠENÍ (AS)

AKCE:
REVITALIZACE hřbitova Bory

MÍSTO: parc.č. 132, 136/4 v k.ú Horní Bory

INVESTOR:
Obec Bory IČ 00294055
Bory 232
594 61 Bory
www.bory.cz



ZÁSTUPCE INVESTORA:
Ing. Lucie Dostálová, starostka obce
Bory 232 Bory 594 61
M: +420 777 311 574
e-mail: dostalova@bory.cz

GENERÁLNÍ PROJEKTANT:
D+Architekti s.r.o.
Polanka 214/10, 674 01 Třebíč
M: +420 605 561 649
e-mail: drbalek@darchitekti.cz
web: www.darchitekti.cz

D+ARCHITEKTI s.r.o.

ZPRACOVATEL ČÁSTI:
D+Architekti s.r.o.
Polanka 214/10, 674 01 Třebíč
M: +420 605 561 649
e-mail: drbalek@darchitekti.cz
web: www.darchitekti.cz

D+ARCHITEKTI s.r.o.

ZODPOVĚDNÝ PROJEKTANT:
Ing. arch. Milan Drbálek
autorizovaný architekt ČKA 04327

OTISK AUT. RAZÍTKA:



HLAVNÍ INŽENÝR PROJEKTU:
Ing. arch. Milan Drbálek

VYPRACOVAL:
Ing. arch. Jan Plocek

NÁZEV VÝKRESU:
SO3 - KOLUMBÁRIUM KCE STŘECHY

MĚŘÍTKO:
1:50, 1:1

ČÍSLO VÝKRESU:
D.1.1.b_07


DATUM:
05/ 2022

PROJEKT:
Z21_30

STAVEBNÍ OBJEKT:

STUPEŇ:
JSD

2

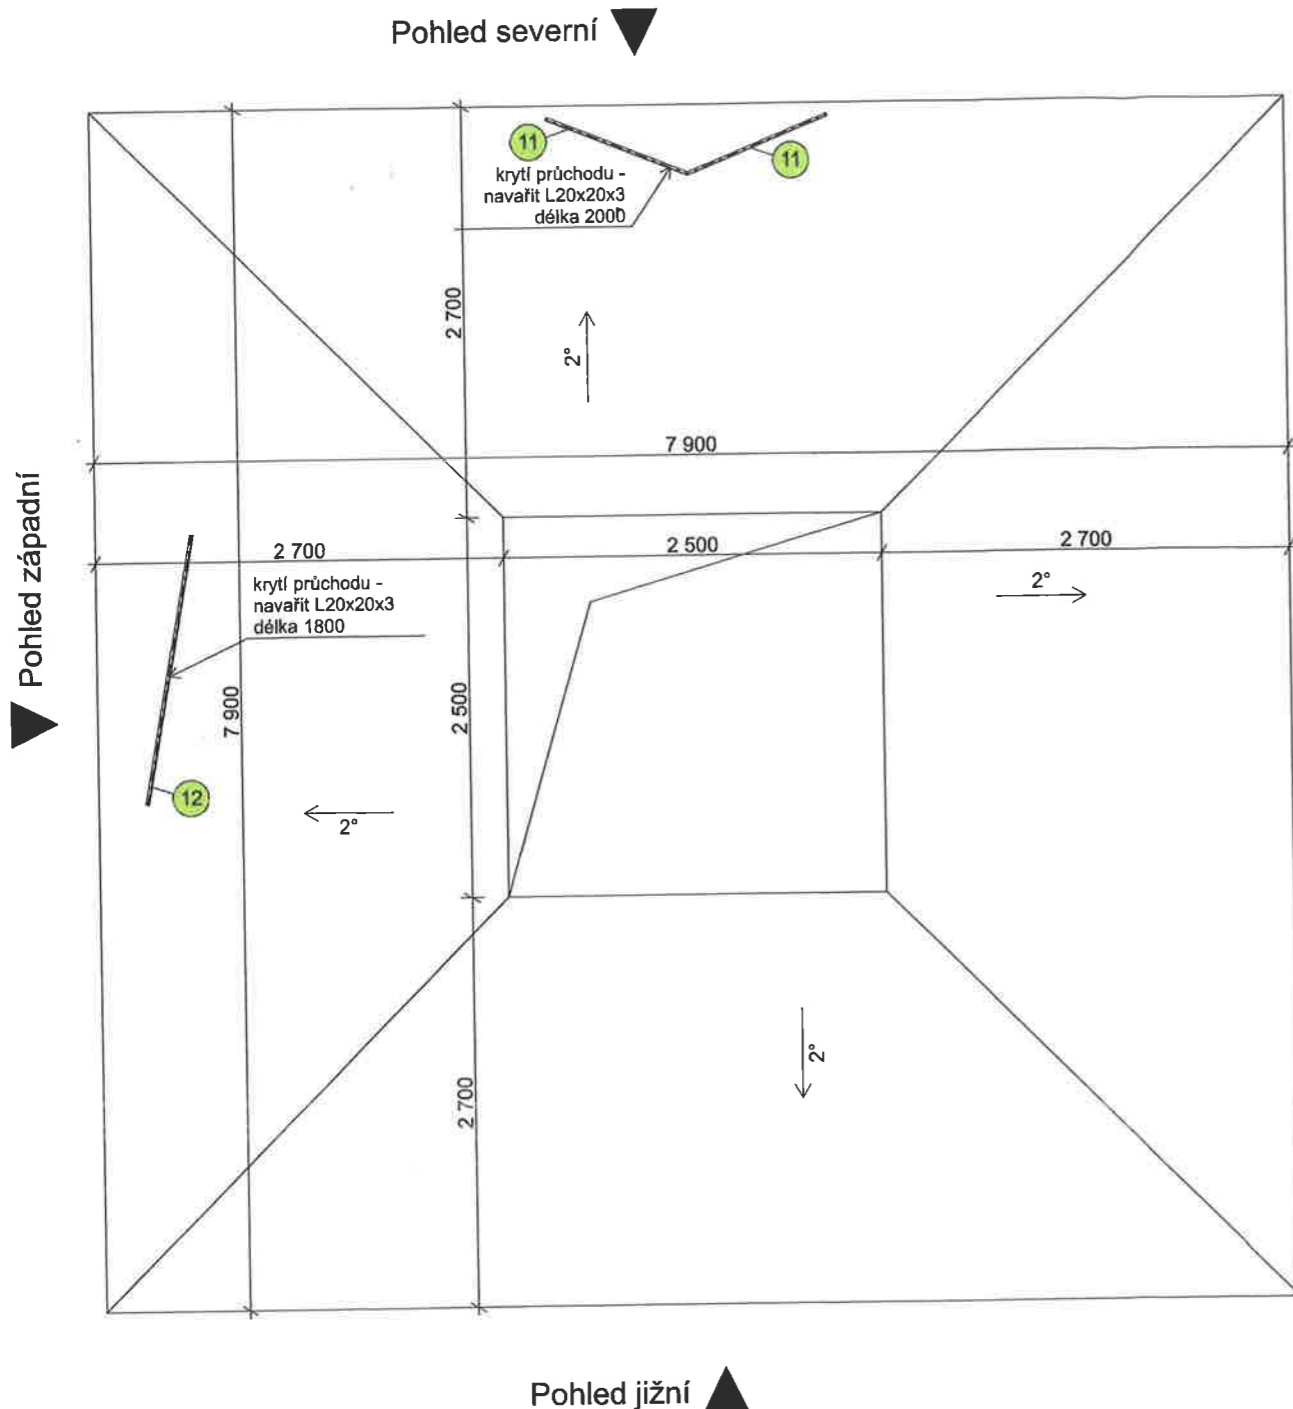

ZÁVAZNÉ POUČENÍ:

- Informace z tohoto dokumentu mohou být použity jenom v souvislosti s tímto projektem.
- Informace na tomto dokumentu nemohou být v žádném případě svévolně pozměněny, doplňovány nebo odstraňovány.
- Tato dokumentace je výsledkem duševní činnosti, která je chráněna ve smyslu Zák. č. 121/2000 Sb. v platném znění (autorský zákon). Její použití, využití a jakékoliv úpravy jsou vázány písemným souhlasem autora na základě licenčních smluv.
- Nezvětšujte tento výkres. Neodměřujte z výkresu.


Dokumentace byla ověřena ve společném řízení a je podkladem pro umístění a provedení stavby podle společného povolení ze dne 9. 10. 2021
 č.j.: MÚT/233/94/2021 40 15421/2021/6

± 0,000 = 524,00 m.n.m. B.p.v.

ČÁST: D.1.1. - ARCHITEKTONICKO - STAVEBNÍ ŘEŠENÍ (AS)	
AKCE: REVITALIZACE hřbitova Bory	
MÍSTO: parc.č. 132, 136/4 v k.ú Horní Bory	
INVESTOR: Obec Bory IČ 00294055 Bory 232 594 61 Bory www.bory.cz	ZÁSTUPCE INVESTORA: Ing. Lucie Dostálová, starostka obce Bory 232 Bory 594 61 M: +420 777 311 574 e-mail: dostalova@bory.cz
GENERÁLNÍ PROJEKTANT: D+Architekti s.r.o. Polanka 214/10, 674 01 Třebíč M: +420 605 561 649 e-mail: drbalek@darchitekti.cz web: www.darchitekti.cz	D+ARCHITEKTI s.r.o.
ZPRACOVATEL ČÁSTI: D+Architekti s.r.o. Polanka 214/10, 674 01 Třebíč M: +420 605 561 649 e-mail: drbalek@darchitekti.cz web: www.darchitekti.cz	D+ARCHITEKTI s.r.o.
ZODPOVĚDNÝ PROJEKTANT: Ing. arch. Milan Drbálek autorizovaný architekt ČKA 04327	OTISK AUT. RAZÍTKA:
HLAVNÍ INŽENÝR PROJEKTU: Ing. arch. Milan Drbálek	
VYPRACOVAL: Ing. arch. Jan Plocek	
NÁZEV VÝKRESU: S03 - KOLIMBÁRIUM STŘECHA	

ZÁVAZNÉ POUČENÍ:

- Informace z tohoto dokumentu mohou být použity jenom v souvislosti s tímto projektem.
- Informace na tomto dokumentu nemohou být v žádném případě svévolně pozměněny, doplňovány nebo odstraňovány.
- Tato dokumentace je výsledkem duševní činnosti, která je chráněna ve smyslu Zák. č. 121/2000 Sb. v platném znění (autorský zákon). Její použití, využití a jakékoliv úpravy jsou vázány písemným souhlasem autora na základě licenčních smluv.
- Nezvětšujte tento výkres. Neodměňujte z výkresu.

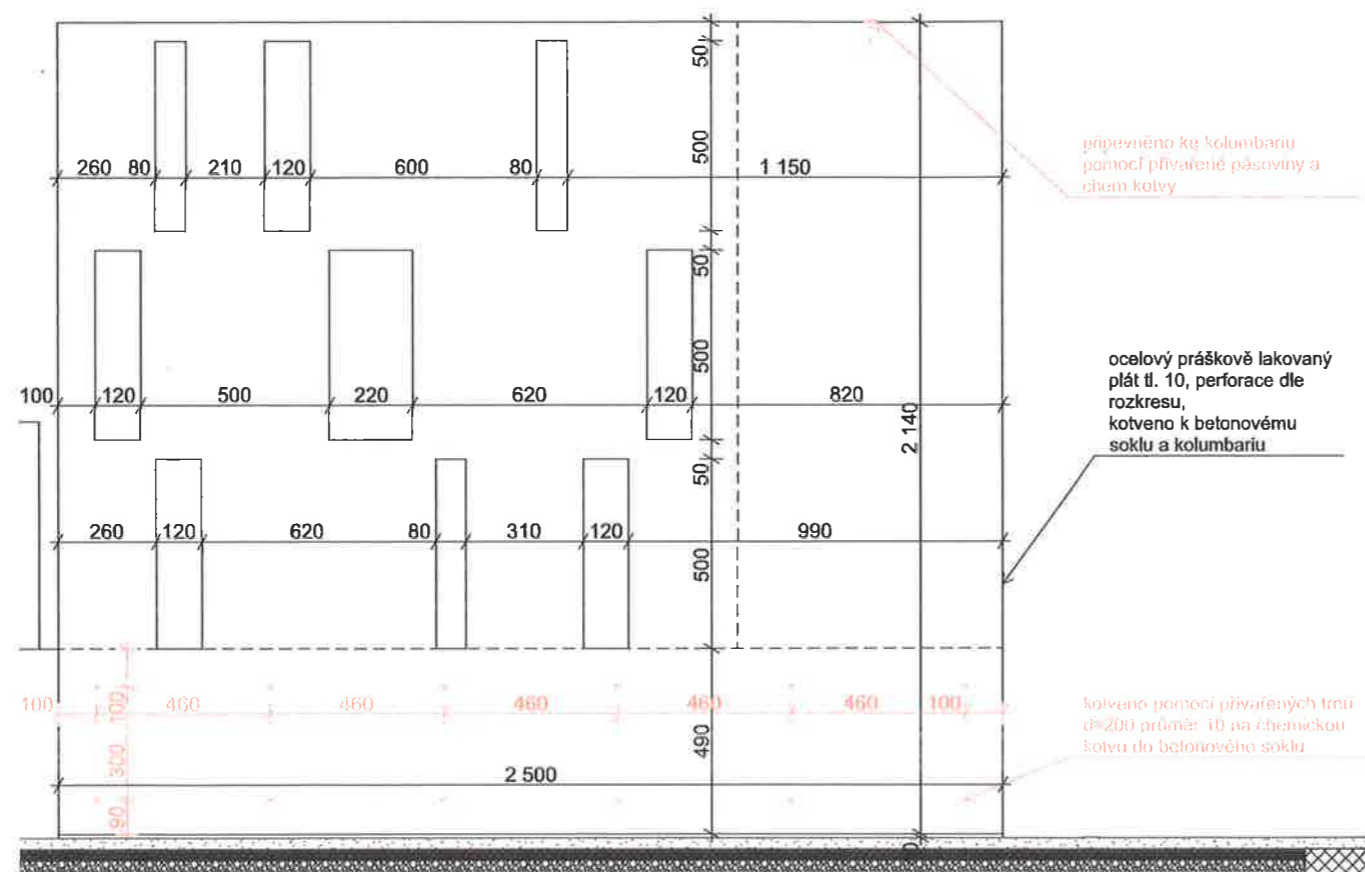

Dokumentace byla ověřena ve společném řízení a je podkladem pro umístění a provedení stavby podle společného povolení ze dne 9. 10. 2022
 č.j.: PKN.133214/2022-40-12411/2022/1



± 0,000 = 524,00 m.n.m. B.p.v.

ČÁST: D.1.1. - ARCHITEKTONICKO - STAVEBNÍ ŘEŠENÍ (AS)	
AKCE: REVITALIZACE hřbitova Bory	
MÍSTO: parc.č. 132, 136/4 v k.ú Horní Bory	
INVESTOR: Obec Bory IČ 00294055 Bory 232 594 61 Bory www.bory.cz	ZÁSTUPCE INVESTORA: Ing. Lucie Dostálová, starostka obce Bory 232 Bory 594 61 M: +420 777 311 574 e-mail: dostalova@bory.cz
GENERÁLNÍ PROJEKTANT: D+Architekti s.r.o. Polanka 214/10, 674 01 Třebíč M: +420 605 561 649 e-mail: drbalek@darchitekti.cz web: www.darchitekti.cz	D+ARCHITEKTI s.r.o.
ZPRACOVATEL ČÁSTI: D+Architekti s.r.o. Polanka 214/10, 674 01 Třebíč M: +420 605 561 649 e-mail: drbalek@darchitekti.cz web: www.darchitekti.cz	D+ARCHITEKTI s.r.o.
ZODPOVĚDNÝ PROJEKTANT: Ing. arch. Milan Drbálek autORIZOVANÝ ARCHITEKT ČKA 04327	OTISK AUT. RAZÍTKA:
HLAVNÍ INŽENÝR PROJEKTU: Ing. arch. Milan Drbálek	
VYPRACOVAL: Ing. arch. Jan Plocek	
NÁZEV VÝKRESU: SO3 -KOLUMBÁRIUM OCELOVÝ PLÁT	
MĚŘÍTKO: 1:20	ČÍSLO VÝKRESU: D.1.1.b_09
DÁTUM: 05/ 2022	PROJEKT: Z21_30
STAVEBNÍ OBJEKT: -	STUPEŇ: JSD





2


STÁVAJÍCÍ ZEĎ

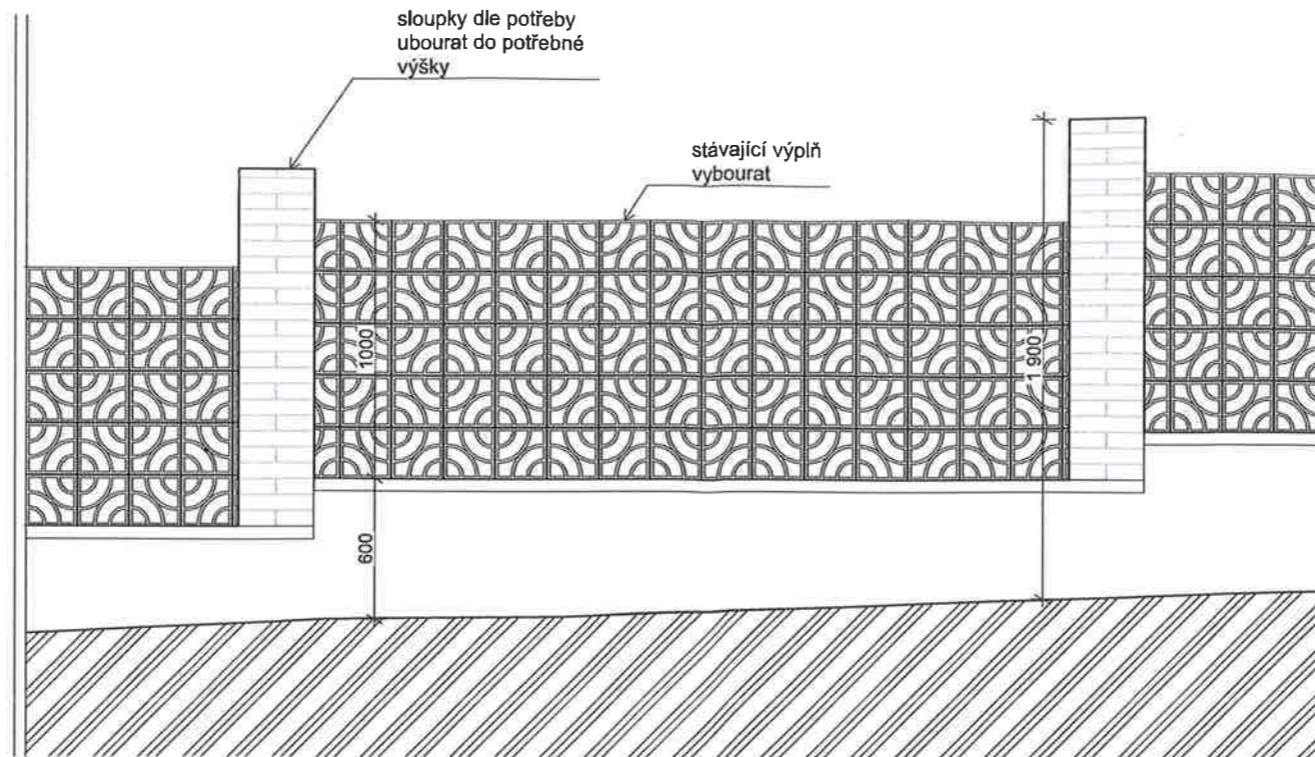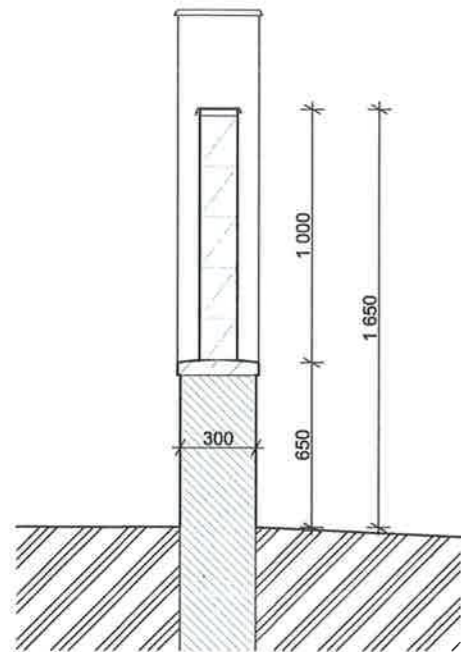


NOVÁ ZEĎ

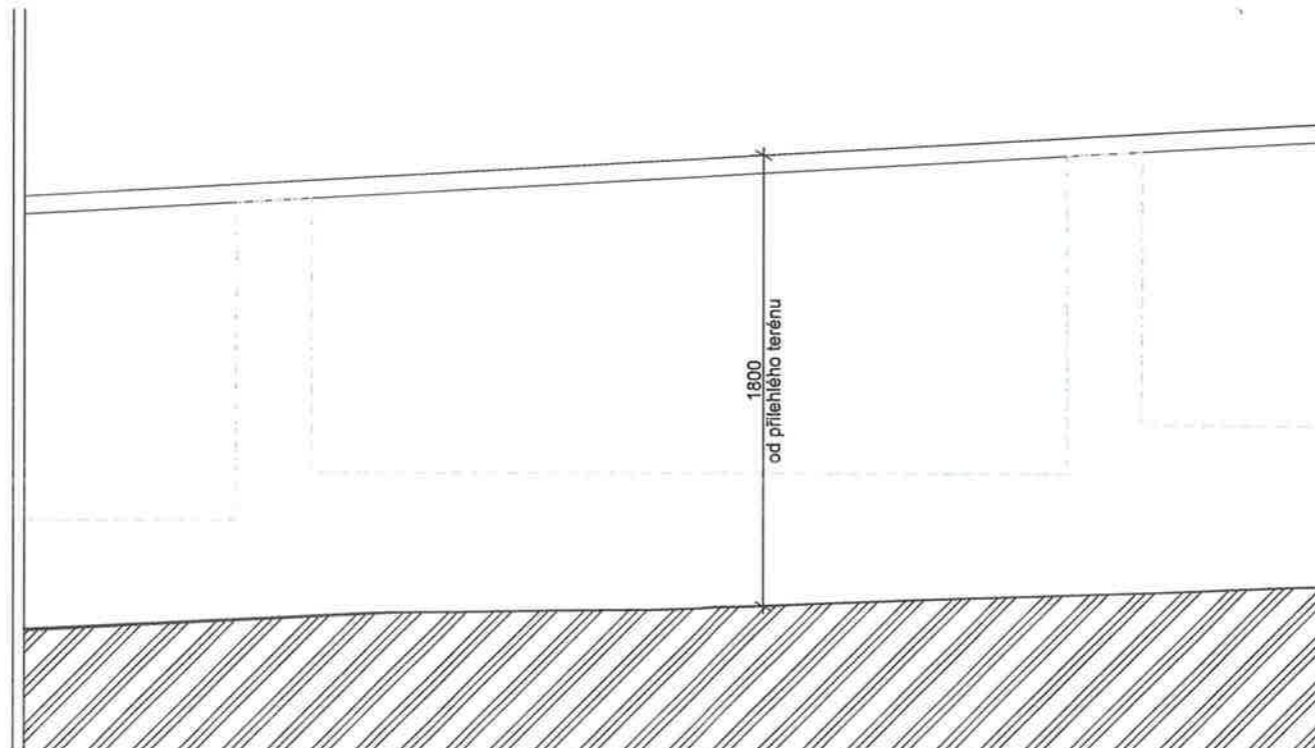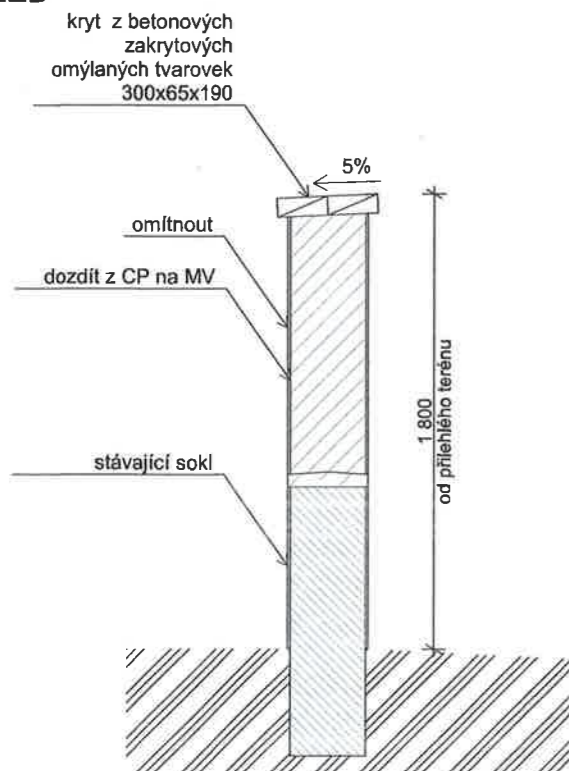

KRYT
betonová omílaná cihla přírodní

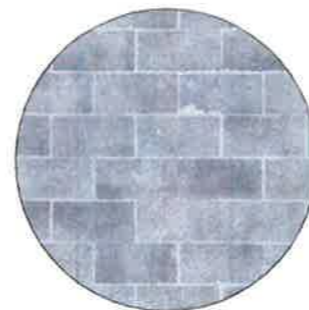

POVRCH
hrubá omítká

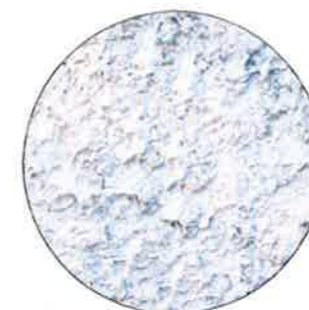

ZÁVAZNÉ POUČENÍ:

- Informace z tohoto dokumentu mohou být použity jenom v souvislosti s tímto projektem.
- Informace na tomto dokumentu nemohou být v žádném případě svévolně pozměněny, doplňovány nebo odstraňovány.
- Tato dokumentace je výsledkem duševní činnosti, která je chráněna ve smyslu Zák. č. 121/2000 Sb. v platném znění (autorský zákon). Její použití, využití a jakékoliv úpravy jsou vázány písemným souhlasem autora na základě licenčních smluv.
- Nezvěšťujte tento výkres. Neodměřujte z výkresu.

Dokumentace byla ověřena ve společném řízení a je podkladem pro umístění a provedení stavby podle společného povolení ze dne 4. 10. 2022
č.j.: Vkt. 122/22-14-1542/1072

± 0,000 = 524,00 m.n.m. B.p.v.

ČÁST: D.1.1. - ARCHITEKTONICKO - STAVEBNÍ ŘEŠENÍ (AS)	
AKCE: REVITALIZACE hřbitova Bory	
MÍSTO: parc.č. 132, 136/4 v k.ú. Horní Bory	
INVESTOR: Obec Bory IČ 00294055 Bory 232 594 61 Bory www.bory.cz	ZÁSTUPCE INVESTORA: Ing. Lucie Dostálová, starostka obce Bory 232 Bory 594 61 M: +420 777 311 574 e-mail: dostalova@bory.cz
GENERÁLNÍ PROJEKTANT: D+Architekti s.r.o. Polanka 214/10, 674 01 Třebíč M: +420 605 561 649 e-mail: drbalek@darchitekti.cz web: www.darchitekti.cz	D+ARCHITEKTI s.r.o.
ZPRACOVATEL ČÁSTI: D+Architekti s.r.o. Polanka 214/10, 674 01 Třebíč M: +420 605 561 649 e-mail: drbalek@darchitekti.cz web: www.darchitekti.cz	D+ARCHITEKTI s.r.o.
ZODPOVĚDNÝ PROJEKTANT: Ing. arch. Milan Drbálek autORIZOVANÝ ARCHITEKT ČKA 04327	OTISK AUT. RAŽITKA:
HLAVNÍ INŽENÝR PROJEKTU: Ing. arch. Milan Drbálek	
VYPRACOVAL: Ing. arch. Jan Plocek	
NÁZEV VÝKRESU: SO4 - HŘBITOVNÍ ZEĎ	
MĚRITKO: 1:30	ČÍSLO VÝKRESU: D.1.1.b_10
DATUM: 05/ 2022	PROJEKT: Z21_30
STAVEBNÍ OBJEKT: -	STUPEŇ: JSD

2



ZÁVAZNÉ POUČENÍ:

- Informace z tohoto dokumentu mohou být použity jenom v souvislosti s tímto projektem.

- Informace na tomto dokumentu nemohou být v žádném případě svévolně pozměněny, doplňovány nebo odstraňovány.

- Tato dokumentace je výsledkem duševní činnosti, která je chráněna ve smyslu Zák. č. 121/2000 Sb. v platném znění (autorský zákon). Její použití, využití a jakékoliv úpravy jsou vázány písemným souhlasem autora na základě licenčních smluv.

- Nezvětšujte tento výkres. Neodměřujte z výkresu.

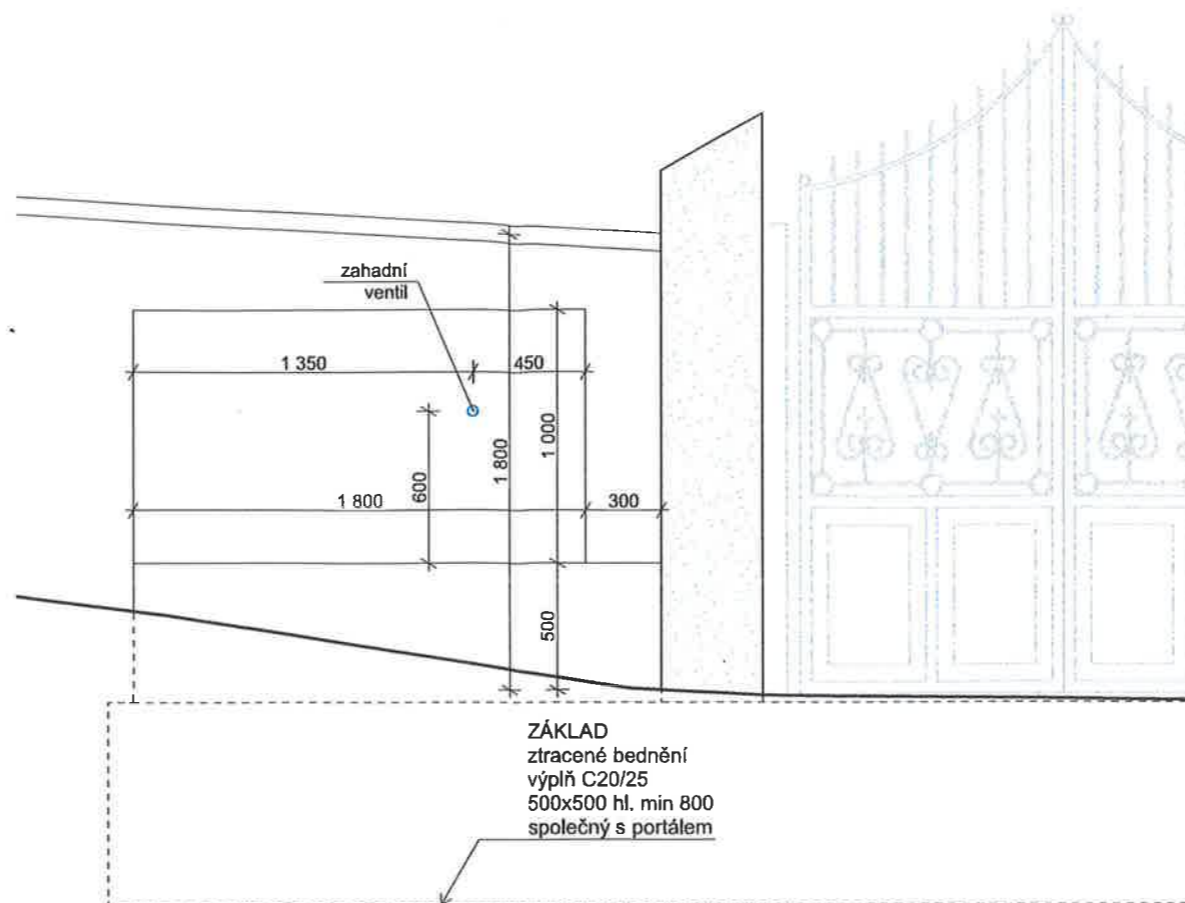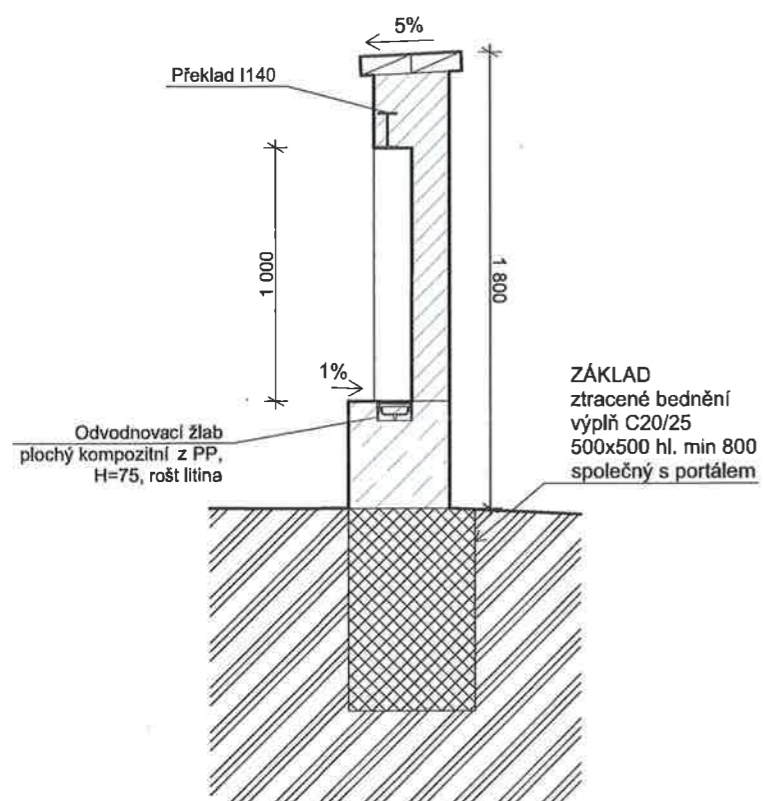

Dokumentace byla ověřena ve společném řízení a je podkladem pro umístění a provedení stavby podle společného povolení ze dne 10. 10. 2022
č.j.: 19501/3317/2022-60 15471/2022

± 0,000 = 524,00 m.n.m. B.p.v.

ČÁST: **D.1.1. - ARCHITEKTONICKO - STAVEBNÍ ŘEŠENÍ (AS)**

AKCE:

REVITALIZACE hřbitova Bory

MÍSTO: parc.č. 132, 136/4 v k.ú Horní Bory

INVESTOR:
Obec Bory IČ 00294055
Bory 232
594 61 Bory
www.bory.cz



ZÁSTUPCE INVESTORA:
Ing. Lucie Dostálová, starostka obce
Bory 232 Bory 594 61
M: +420 777 311 574
e-mail: dostalova@bory.cz

GENERÁLNÍ PROJEKTANT:
D+Architekti s.r.o.
Polanka 214/10, 674 01 Třebíč
M: +420 605 561 649
e-mail: drbalek@darchitekti.cz
web: www.darchitekti.cz

D+ARCHITEKTI s.r.o.

ZPRACOVATEL ČÁSTI:
D+Architekti s.r.o.
Polanka 214/10, 674 01 Třebíč
M: +420 605 561 649
e-mail: drbalek@darchitekti.cz
web: www.darchitekti.cz

D+ARCHITEKTI s.r.o.

ZODPOVĚDNÝ PROJEKTANT:
Ing. arch. Milan Drbálek
autorizovaný architekt ČKA 04327

OTISK AJT. RAZÍTKA:

Hlavní inženýr projektu:
Ing. arch. Milan Drbálek

VYPRACOVAL:
Ing. arch. Jan Plocek



NÁZEV VÝKRESU:
SO4 - VÝKLENEK S VENTILEM NA VODU

MĚŘÍTKO:
1:30


ČÍSLO VÝKRESU:
D.1.1.b_11

DATUM:
05/ 2022

PROJEKT:
Z21_30

STAVEBNÍ OBJEKT:


STUPEŇ:
JSD


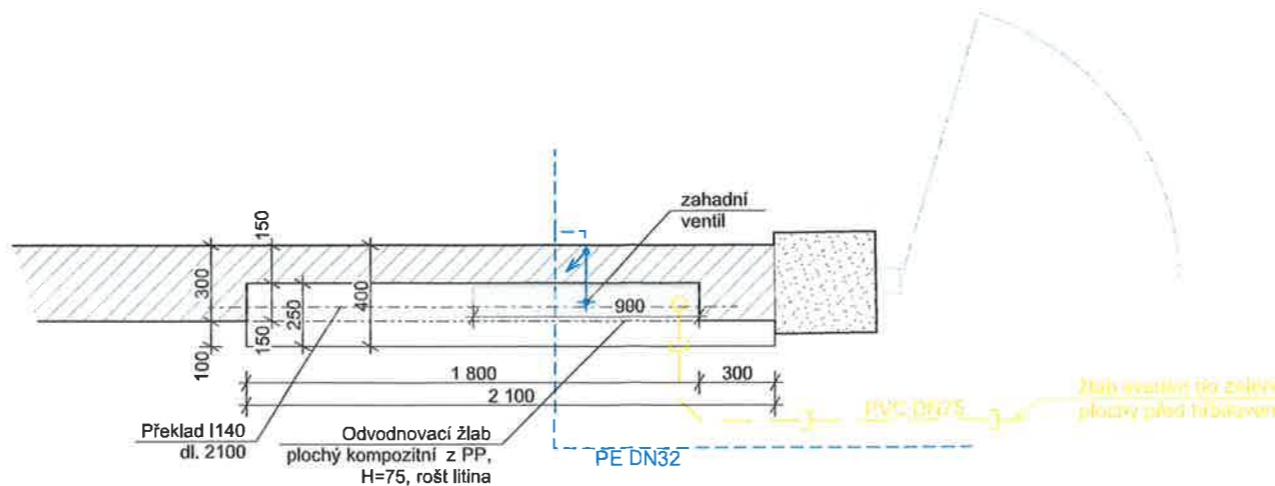


KRYT
betonová omívaná cihla přírodní



POVRCH
hrubá omítka

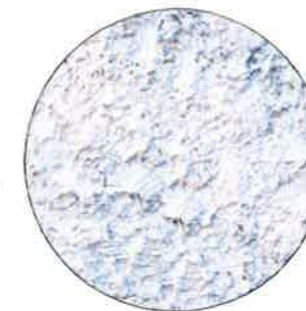

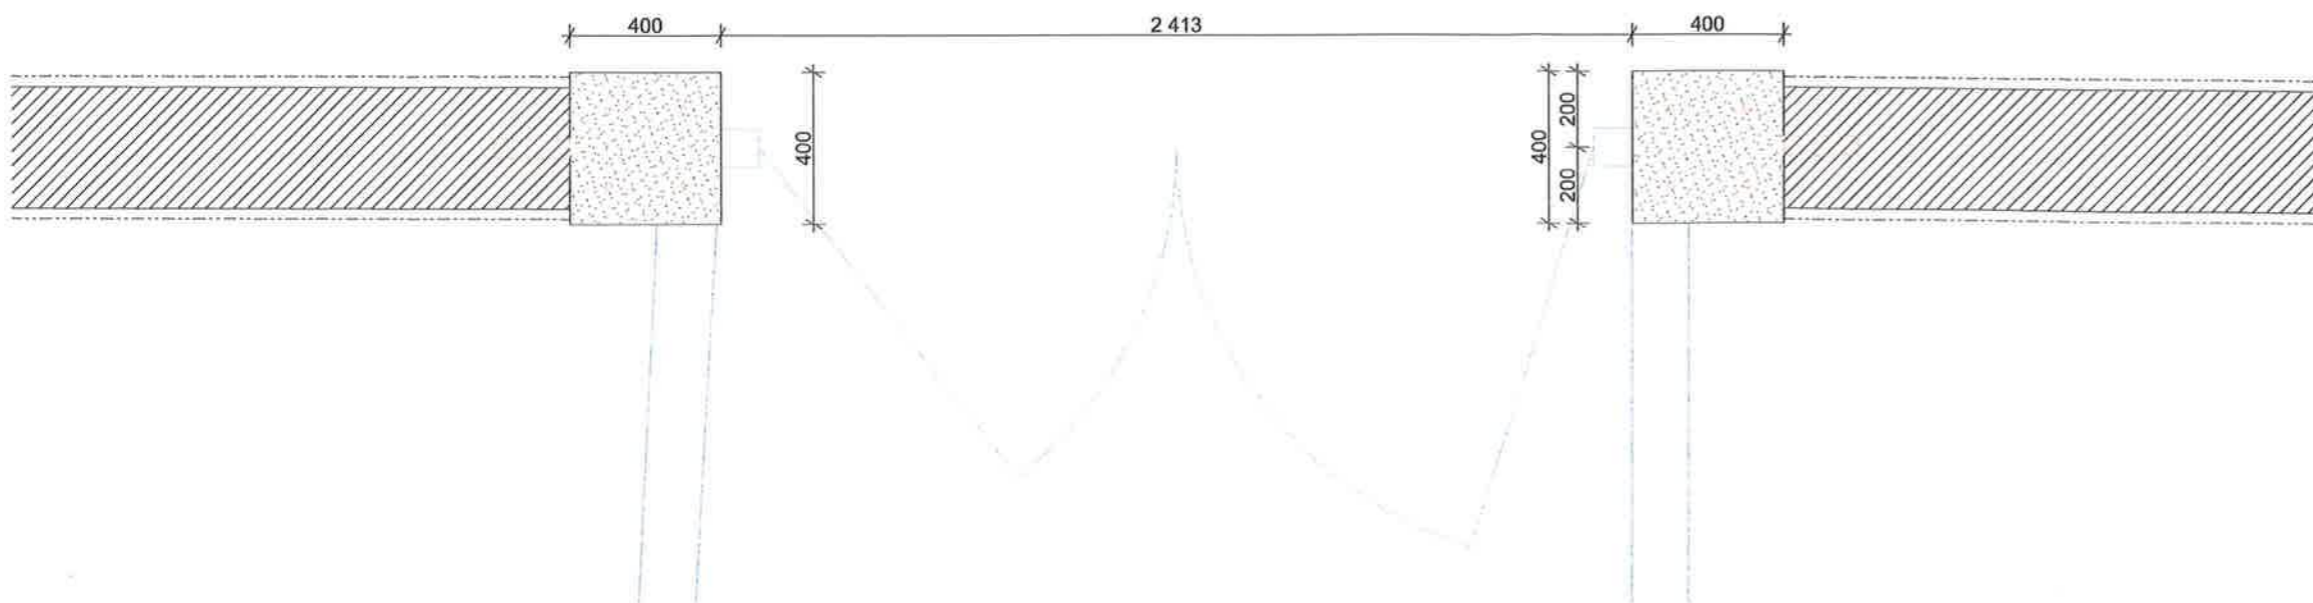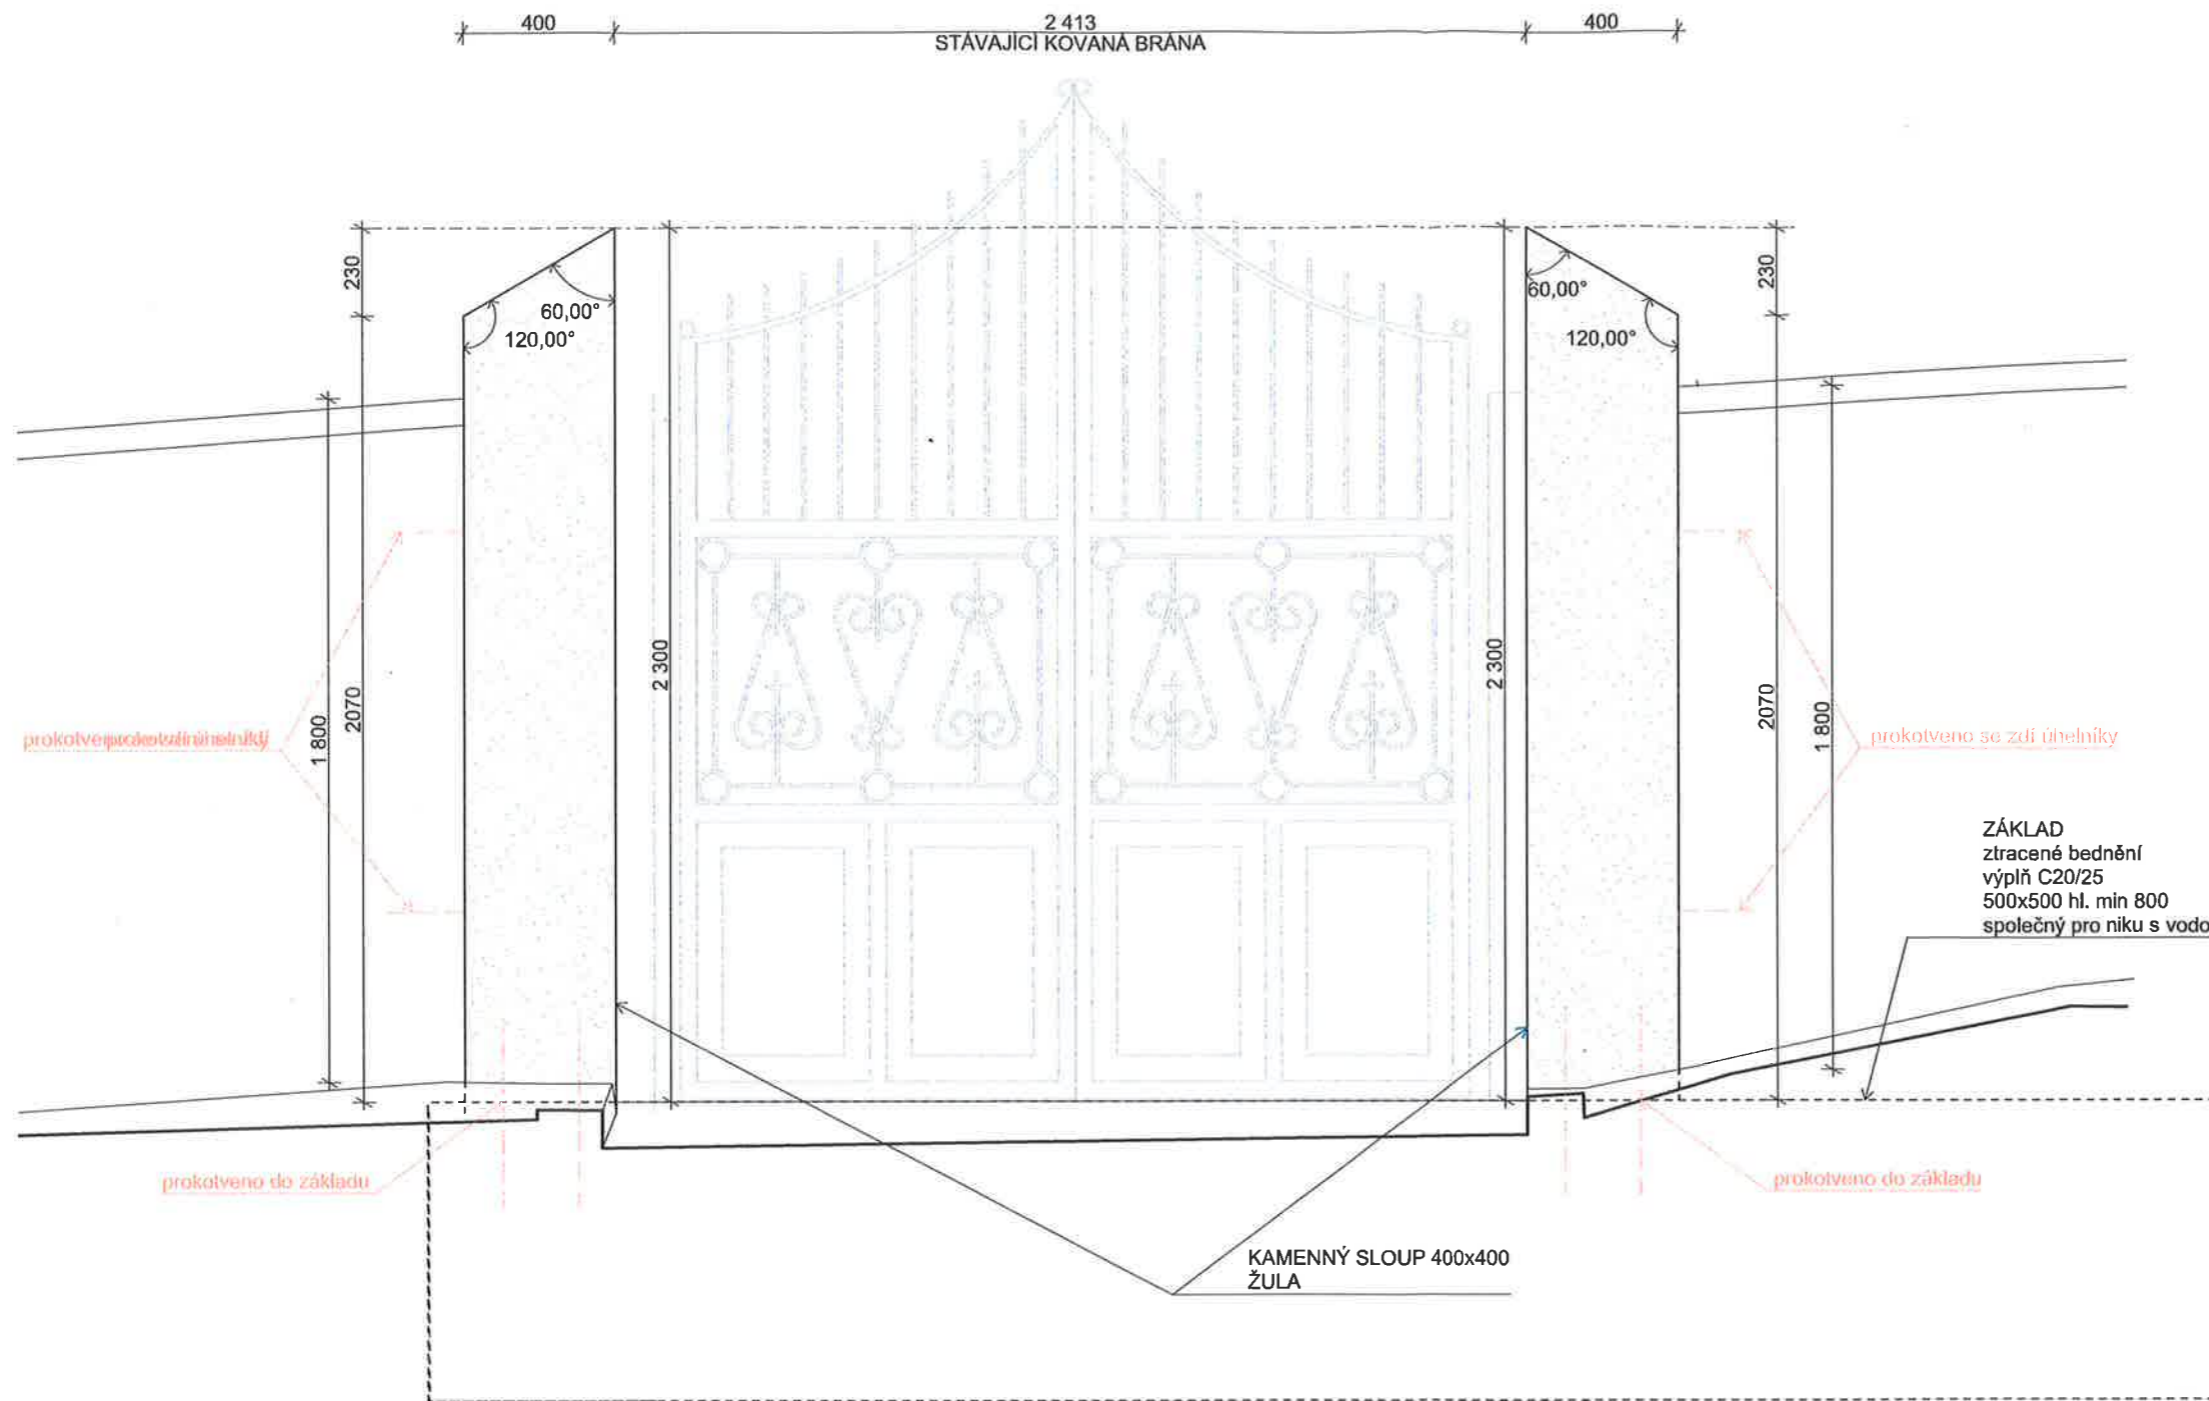

ZÁVAZNÉ POUČENÍ:

- Informace z tohoto dokumentu mohou být použity jenom v souvislosti s tímto projektem.
- Informace na tomto dokumentu nemohou být v žádném případě svévolně pozměněny, doplňovány nebo odstraňovány.
- Tato dokumentace je výsledkem duševní činnosti, která je chráněna ve smyslu Zák. č. 121/2000 Sb. v platném znění (autorský zákon). Její použití, využití a jakékoliv úpravy jsou vázány písemným souhlasem autora na základě licenčních smluv.
- Nezvětšujte tento výkres. Neodměňujte z výkresu.

Dokumentace byla ověřena ve společném řízení a je podkladem pro umístění a provedení stavby podle společného povolení ze dne 4. 10. 2022
 č.j.: 13414/2022-20/13424/2022-5

± 0,000 = 524,00 m.n.m. B.p.v.

ČÁST:
D.1.1. - ARCHITEKTONICKO - STAVEBNÍ ŘEŠENÍ (AS)

AKCE:
REVITALIZACE hřbitova Bory

MÍSTO: parc.č. 132, 136/4 v k.ú Horní Bory

INVESTOR:
 Obec Bory IČ 00294055
 Bory 232
 594 61 Bory
 www.bory.cz



ZÁSTUPCE INVESTORA:
 Ing. Lucie Dostálová, starostka obce
 Bory 232 Bory 594 61
 M: +420 777 311 574
 e-mail: dostalova@bory.cz

GENERÁLNÍ PROJEKTANT:
D+Architekti s.r.o.
 Polanka 214/10, 674 01 Třebíč
 M: +420 605 561 649
 e-mail: drbalek@darchitekti.cz
 web: www.darchitekti.cz

D+ARCHITEKTI s.r.o.

ZPRACOVATEL ČÁSTI:
D+Architekti s.r.o.
 Polanka 214/10, 674 01 Třebíč
 M: +420 605 561 649
 e-mail: drbalek@darchitekti.cz
 web: www.darchitekti.cz

D+ARCHITEKTI s.r.o.

ZODPOVĚDNÝ PROJEKTANT:
 Ing. arch. Milan Drbálek
 autorizovaný architekt ČKA 04327



HLAVNÍ INŽENÝR PROJEKTU:
 Ing. arch. Milan Drbálek

VYPRACOVAL:
 Ing. arch. Jan Plocek

NÁZEV VÝKRESU:
SO4 - PORTÁL

MĚŘÍTKO:
 1:20

ČÍSLO VÝKRESU:
D.1.1.b_12



DATUM:
 05/ 2022

PROJEKT:
 Z21_30

STAVEBNÍ OBJEKT:
 -

STUPEŇ:
 JSD

2

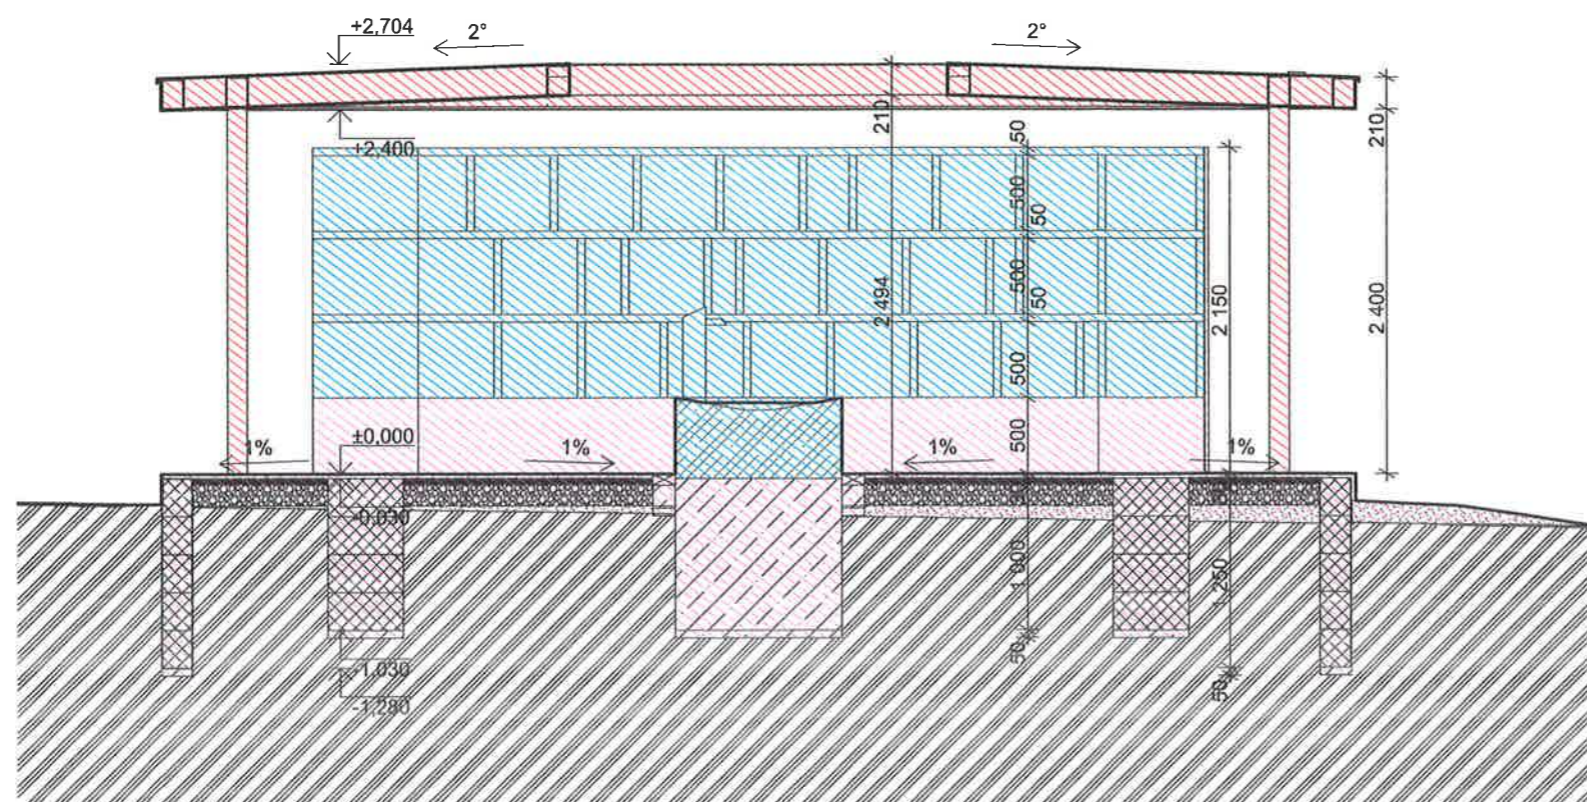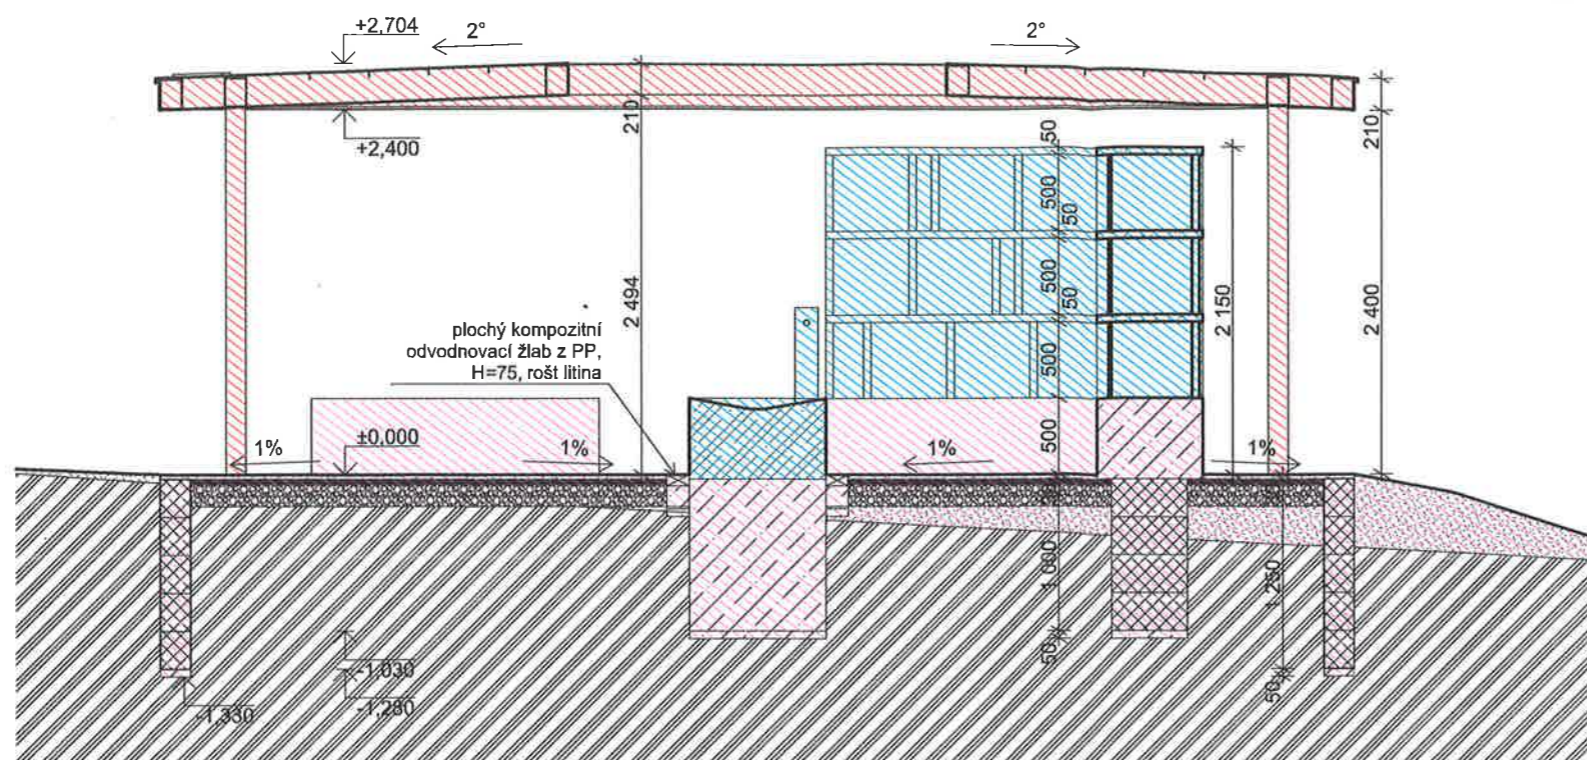

ZÁVAZNÉ POUČENÍ:

- Informace z tohoto dokumentu mohou být použity jenom v souvislosti s tímto projektem.
- Informace na tomto dokumentu nemohou být v žádném případě svévolně pozměněny, doplňovány nebo odstraňovány.
- Tato dokumentace je výsledkem duševní činnosti, která je chráněna ve smyslu Zák. č. 121/2000 Sb. v platném znění (autorský zákon). Její použití, využití a jakékoliv úpravy jsou vázány písemným souhlasem autora na základě licenčních smluv.
- Nezvětšujte tento výkres. Neodměňujte z výkresu.

LEGENDA:




- SO1 - ZPEVNĚNÉ PLOCHY
- SO2 - KOLUMBARIUM
- SO3 - ZASTŘEŠENÍ

Dokumentace byla ověřena ve společném řízení a je podkladem pro umístění a provedení stavby podle společného povolení ze dne 9. 10. 2022
č.j.: MÚL. 131/4/2022 - č.j. 15421/2022

± 0,000 = 524,00 m.n.m. B.p.v.

ČÁST: D.1.1. - ARCHITEKTONICKO - STAVEBNÍ ŘEŠENÍ (AS)	
AKCE: REVITALIZACE hřbitova Bory	
MÍSTO: parc.č. 132, 136/4 v k.ú Horní Bory	
INVESTOR: Obec Bory IČ 00294055 Bory 232 594 61 Bory www.bory.cz	ZÁSTUPCE INVESTORA: Ing. Lucie Dostálová, starostka obce Bory 232 Bory 594 61 M: +420 777 311 574 e-mail: dostalova@bory.cz
GENERÁLNÍ PROJEKTANT: D+Architekti s.r.o. Polanka 214/10, 674 01 Třebíč M: +420 605 561 649 e-mail: drbalek@darchitekti.cz web: www.darchitekti.cz	D+ARCHITEKTI s.r.o.
ZPRACOVATEL ČÁSTI: D+Architekti s.r.o. Polanka 214/10, 674 01 Třebíč M: +420 605 561 649 e-mail: drbalek@darchitekti.cz web: www.darchitekti.cz	D+ARCHITEKTI s.r.o.
ZODPOVĚDNÝ PROJEKTANT: Ing. arch. Milan Drbálek autorizovaný architekt ČKA 04327	OTISK AUT. RAZÍTKA:
HLAVNÍ INŽENÝR PROJEKTU: Ing. arch. Milan Drbálek	
VYPRACOVAL: Ing. arch. Jan Plocek	
NÁZEV VÝKRESU: KOLUMBÁRIUM ŘEZY CELEK	
MĚŘITKO: 1:50	ČÍSLO VÝKRESU: D.1.1.b_13
DATUM: 05/ 2022	PROJEKT: Z21_30
STAVEBNÍ OBJEKT: -	STUPEŇ: JSD

2

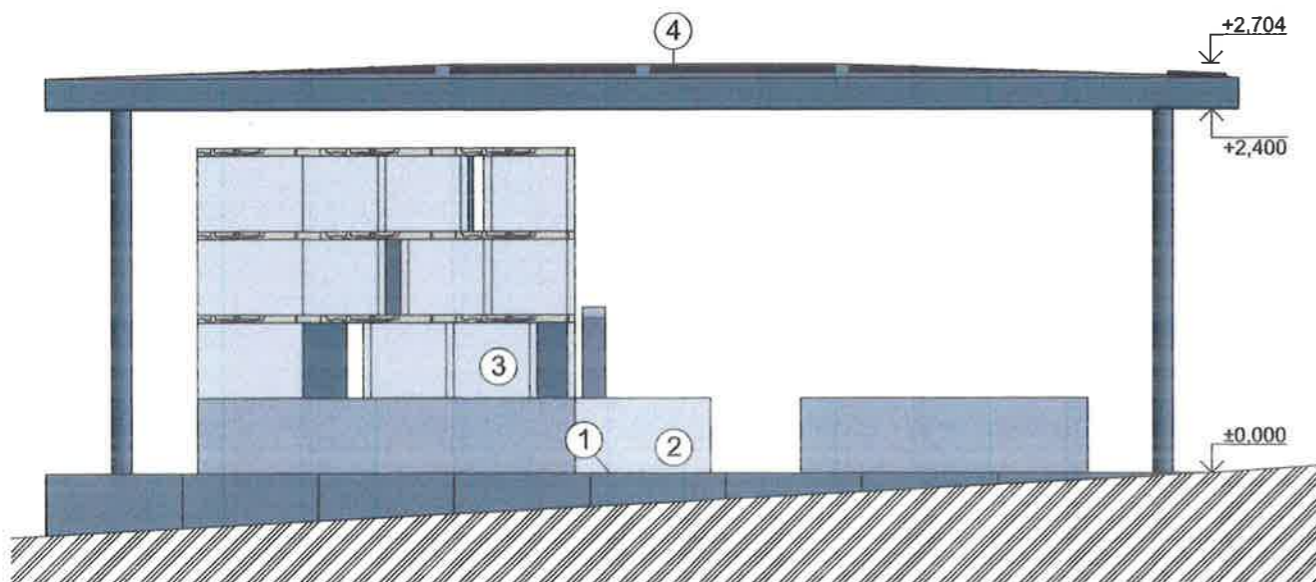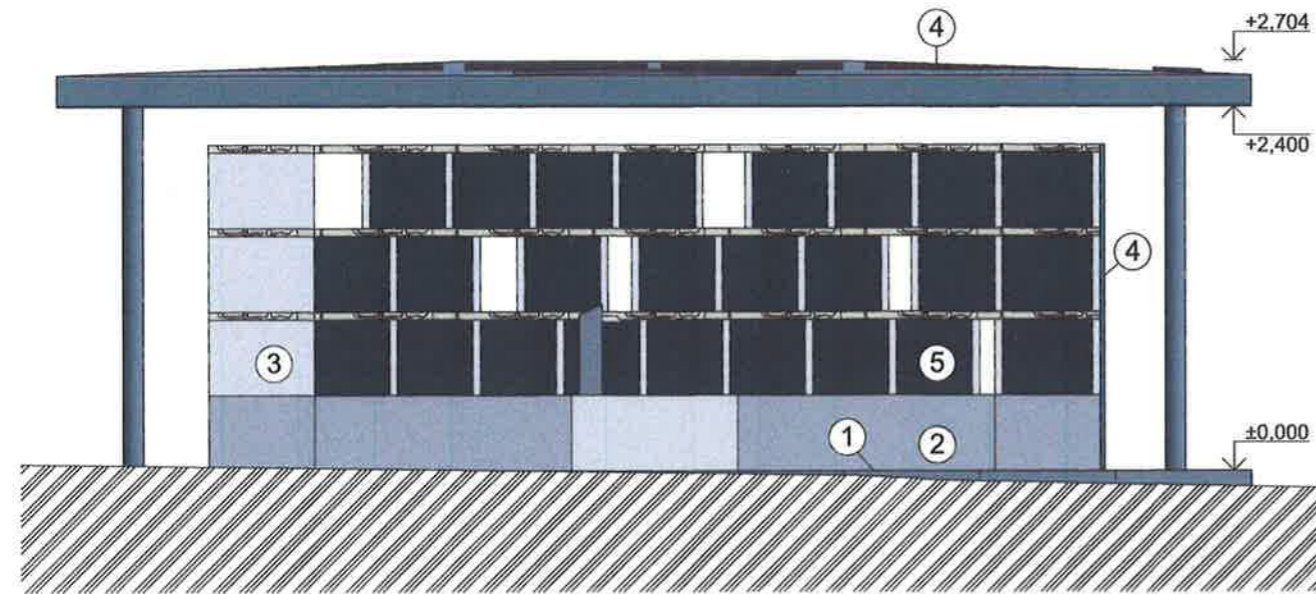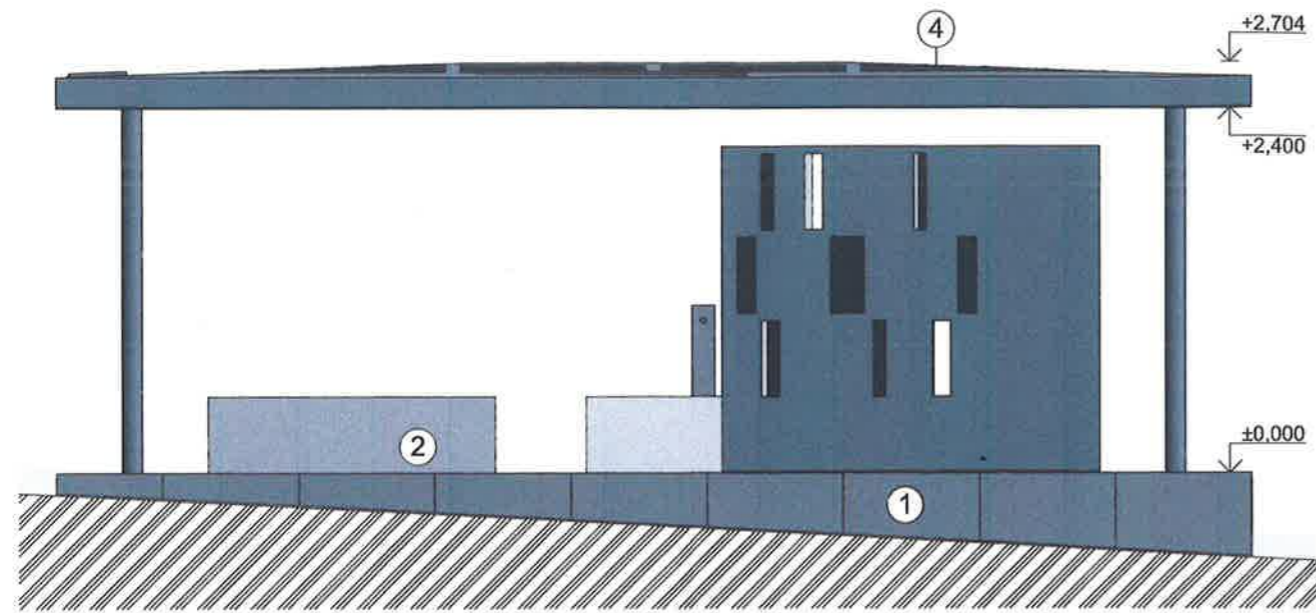

ZÁVAZNÉ POUČENÍ:

- Informace z tohoto dokumentu mohou být použity jenom v souvislosti s tímto projektem.
- Informace na tomto dokumentu nemohou být v žádném případě svévolně pozměněny, doplňovány nebo odstraňovány.

- Tato dokumentace je výsledkem duševní činnosti, která je chráněna ve smyslu Zák. č. 121/2000 Sb. v platném znění (autorský zákon). Její použití, využití a jakékoliv úpravy jsou vázány písemným souhlasem autora na základě licenčních smluv.

- Nezvětšujte tento výkres. Neodměňujte z výkresu.


LEGENDA:

- 1 KAMENNÁ DLAŽBA - žula black rain 90x90x20
- 2 BETONOVÝ SOKL - pohledový beton
- 3 PREFABRIKOVANÉ BETONOVÉ DÍLCE - pohledový beton
- 4 KOVOVÝ KONSTRUKCE - lak kovářská černá
- 5 KAMENNÉ DESKY - žula nero assoloto

Dokumentace byla ověřena ve společném řízení a je podkladem pro umístění a provedení stavby podle společného povolení ze dne 4. 10. 2022
č.j.: 133014/2022 - W-15921/2022

± 0,000 = 524,00 m.n.m. B.p.v.

ČÁST: D.1.1. - ARCHITEKTONICKO - STAVEBNÍ ŘEŠENÍ (AS)	
AKCE: REVITALIZACE hřbitova Bory	
MÍSTO: parc.č. 132, 136/4 v k.ú Horní Bory	
INVESTOR: Obec Bory IČ 00294055 Bory 232 594 61 Bory www.bory.cz	ZÁSTUPCE INVESTORA: Ing. Lucie Dostálová, starostka obce Bory 232 Bory 594 61 M: +420 777 311 574 e-mail: dostalova@bory.cz
GENERÁLNÍ PROJEKTANT: D+Architekti s.r.o. Polanka 214/10, 674 01 Třebíč M: +420 605 561 649 e-mail: drbalek@darchitekti.cz web: www.darchitekti.cz	D+ARCHITEKTI s.r.o.
ZPRACOVATEL ČÁSTI: D+Architekti s.r.o. Polanka 214/10, 674 01 Třebíč M: +420 605 561 649 e-mail: drbalek@darchitekti.cz web: www.darchitekti.cz	D+ARCHITEKTI s.r.o.
ZODPOVĚDNÝ PROJEKTANT: Ing. arch. Milan Drbálek autORIZOVANÝ ARCHITEKT ČKA 04327	OTISK AUT. RAZÍTKA:
HLAVNÍ INŽENÝR PROJEKTU: Ing. arch. Milan Drbálek	
VYPRACOVAL: Ing. arch. Jan Plocek	
NÁZEV VÝKRESU: KOLUMBÁRIUM POHLEDY CELEK	
MĚŘÍTKO: 1:50	ČÍSLO VÝKRESU: D.1.1.b_14
DATUM: 05/ 2022	PROJEKT: Z21_30
STAVEBNÍ OBJEKT: -	STUPĚŇ: JSD

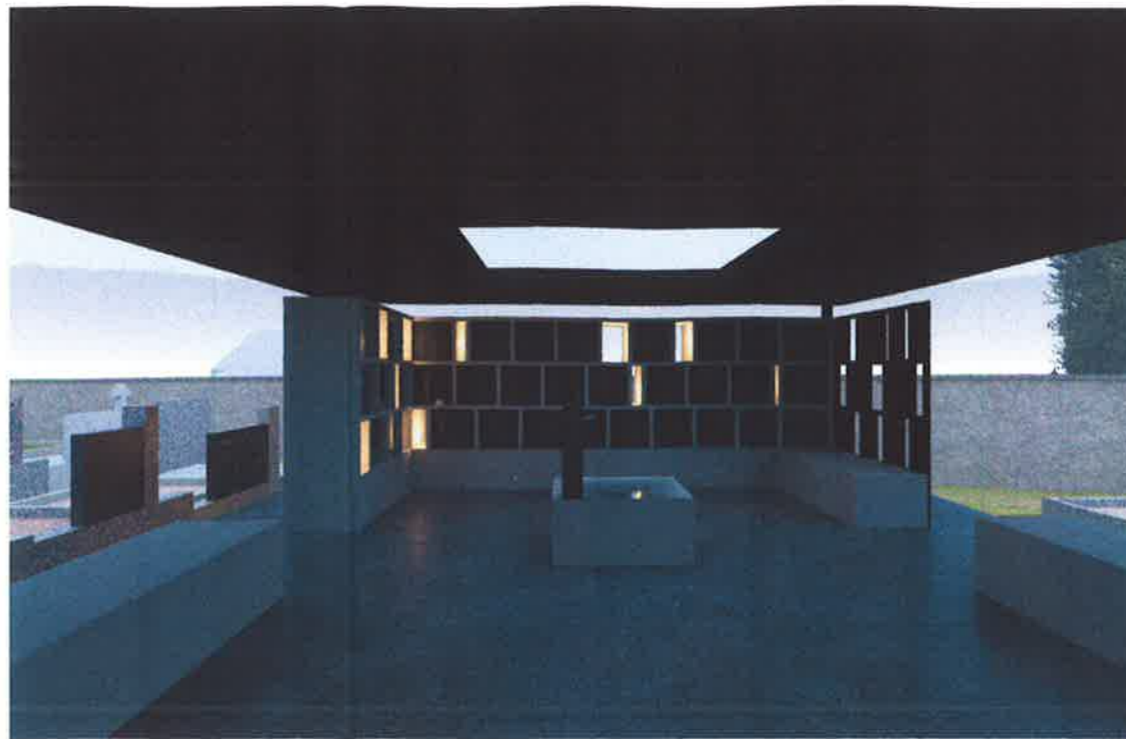

ZÁVAZNÉ POUČENÍ:

- Informace z tohoto dokumentu mohou být použity jenom v souvislosti s tímto projektem.
- Informace na tomto dokumentu nemohou být v žádném případě svévolně pozměněny, doplňovány nebo odstraňovány.
- Tato dokumentace je výsledkem duševní činnosti, která je chráněna ve smyslu Zák. č. 121/2000 Sb. v platném znění (autorský zákon). Její použití, využití a jakékoliv úpravy jsou vázány písemným souhlasem autora na základě licenčních smluv.
- Nezvětšujte tento výkres. Neodměňujte z výkresu.

Dokumentace byla ověřena ve společném řízení a je podkladem pro umístění a provedení stavby podle společného povolení ze dne 4. 10. 2022
 č.j.: PVUT/3344/2022-4-13421/2022

± 0,000 = 524,00 m.n.m. B.p.v.

ČÁST: D.1.1. - ARCHITEKTONICKO - STAVEBNÍ ŘEŠENÍ (AS)	
AKCE: REVITALIZACE hřbitova Bory	
MÍSTO: parc.č. 132, 136/4 v k.ú Horní Bory	
INVESTOR: Obec Bory IČ 00294055 Bory 232 594 61 Bory www.bory.cz	ZÁSTUPCE INVESTORA: Ing. Lucie Dostálová, starostka obce Bory 232 Bory 594 61 M: +420 777 311 574 e-mail: dostalova@bory.cz
GENERÁLNÍ PROJEKTANT: D+Architekti s.r.o. Polanka 214/10, 674 01 Třebíč M: +420 605 561 649 e-mail: drbalek@darchitekti.cz web: www.darchitekti.cz	D+ARCHITEKTI s.r.o.
ZPRACOVATEL ČÁSTI: D+Architekti s.r.o. Polanka 214/10, 674 01 Třebíč M: +420 605 561 649 e-mail: drbalek@darchitekti.cz web: www.darchitekti.cz	D+ARCHITEKTI s.r.o.
ZODPOVĚDNÝ PROJEKTANT: Ing. arch. Milan Drbálek autorizovaný architekt ČKA 04327	OTISK AUT. RAZÍTKA:
HLAVNÍ INŽENÝR PROJEKTU: Ing. arch. Milan Drbálek	
VYPRACOVAL: Ing. arch. Jan Plocek	
NÁZEV VÝKRESU: PERSPEKTIVY CELEK	
MĚŘÍTKO:	ČÍSLO VÝKRESU: D.1.1.b_15
DATUM: 05/ 2022	PROJEKT: Z21_30
STAVEBNÍ OBJEKT:	STUPEŇ: JSD