



POHLEDY - NOVÝ STAV


POHLED SEVERNÍ

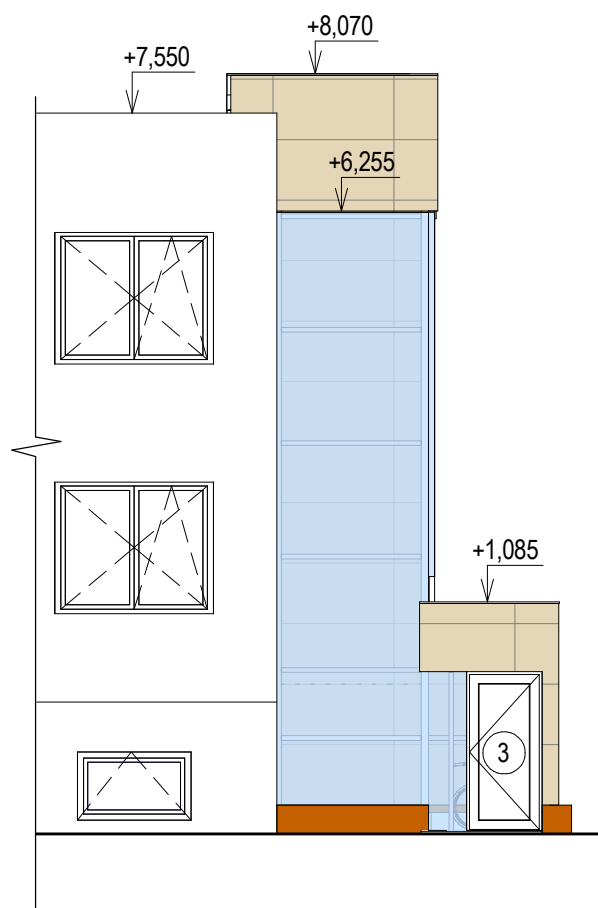

POHLED JIŽNÍ

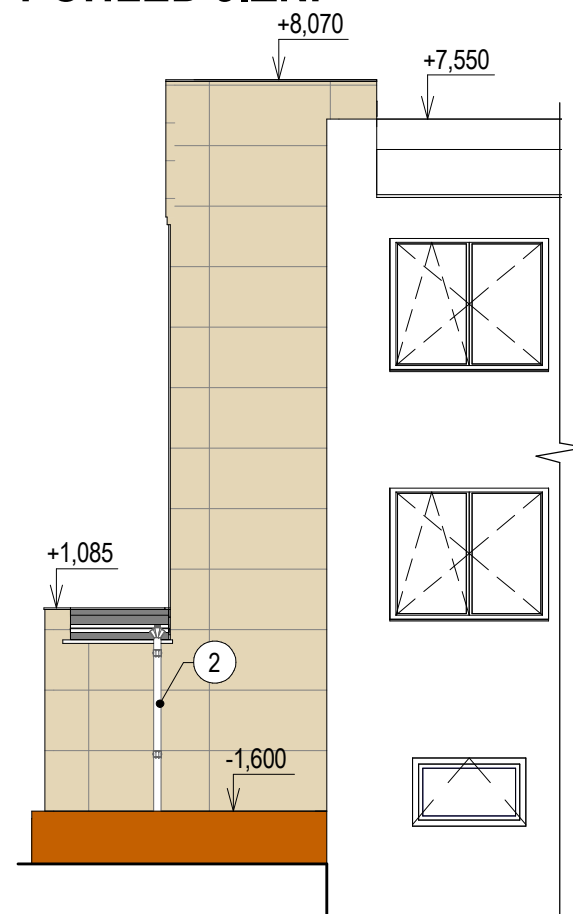

POHLED ZÁPADNÍ

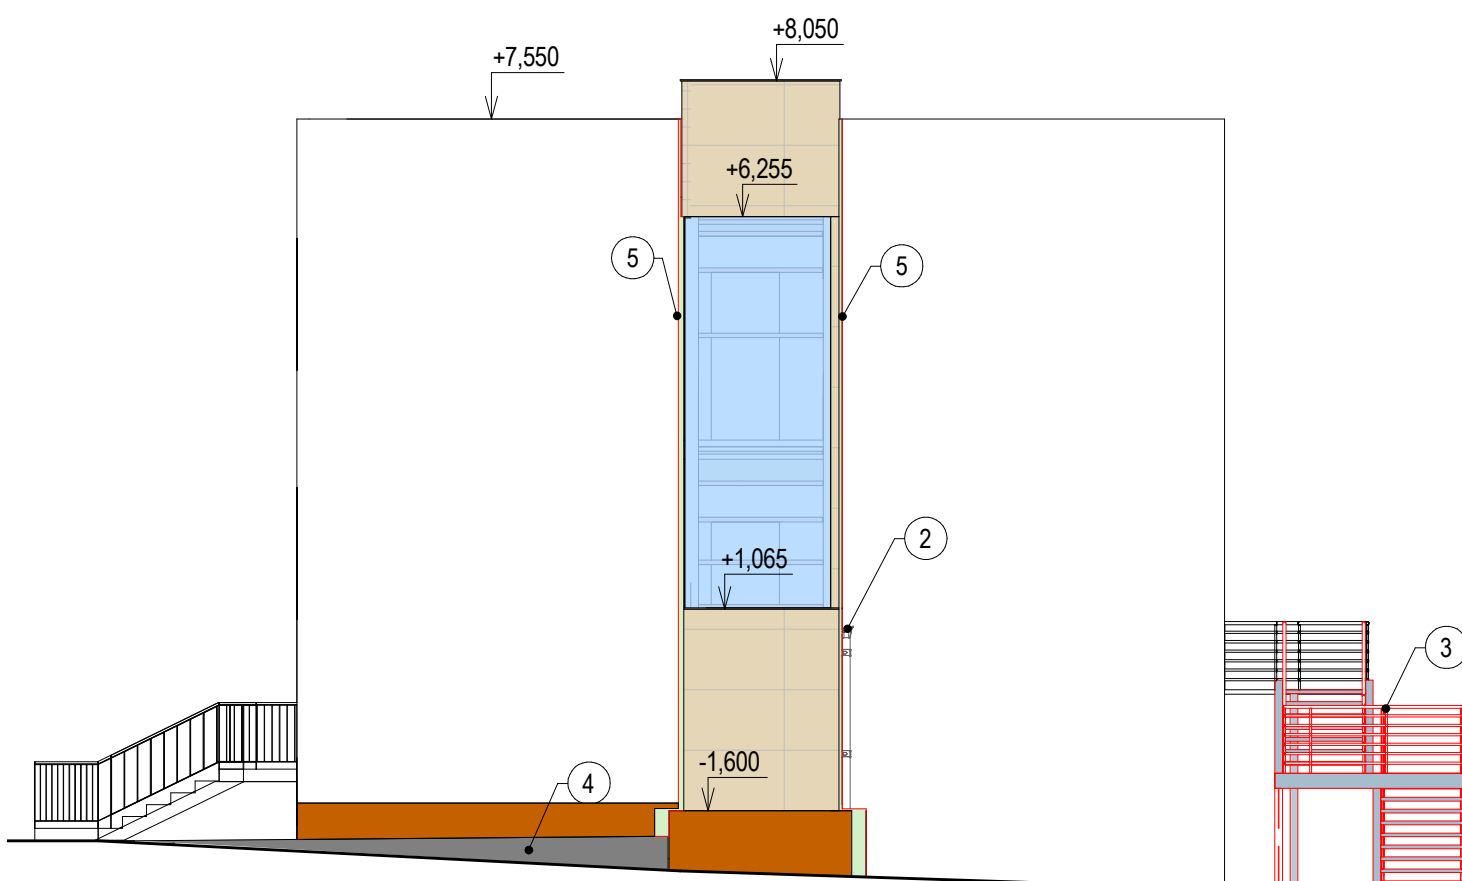

LEGENDA MATERIÁLŮ

- STÁVAJÍCÍ KONSTRUKCE
- PŘÍSTAVBA VÝTAHU - SENDVIČOVÝ PANEL S JÁDREM PIR tl. 120 mm, $\lambda=0,022 \text{ W}\cdot\text{m}^{-2}\cdot\text{K}^{-1}$ NA OCELOVÉ KONSTRUKCI Z UZAVŘENÝCH PROFILŮ
- PŘÍSTAVBA VÝTAHU: PROSKLENÁ FASÁDA - HLINÍKOVÝ PROFIL, IZOLAČNÍ ZASKLENÍ
- SOKL VÝTAHOVÉ ŠACHTY - TENKOVRSŤVÁ VODOODPUDIVÁ OMÍTKA

LEGENDA ODKAZŮ

- 1 **VCHODOVÉ DVEŘE**
HLINÍKOVÝ RÁM + IZOLAČNÍ ZASKLENÍ VIZ VÝPIS HLINÍKOVÝCH VÝROBKŮ
- 2 **SVOD A ŽLAB**
NOVÝ SVOD A ŽLAB Z LAKOVANÉHO POZINKOVANÉHO PLECHU
- 3 **OCELOVÉ SCHODIŠTĚ**
OCELOVÉ SCHODIŠTĚ Z UZAVŘENÝCH OCELOVÝCH PROFILŮ A POZINKOVANÉHO POROROŠTU
- 4 **BETONOVÉ PALISÁDY**
NOVÉ BETONOVÉ PALISÁDY KOLEM CHODNÍKU
- 5 **DOPLNĚNÍ KONTAKTNÍHO ZATEPLOVACÍHO SYSTÉMU ETICS**
V MÍSTĚ NAPOJENÍ VÝTAHOVÉ ŠACHTY NA STÁVAJÍCÍ OBJEKT BUDE STÁVAJÍCÍ ZATEPLENÍ DOPLNĚNO ZATEPLOVACÍM SYSTÉMEM ETICS
- 6 **VODOODPUDIVÁ OMÍTKA**
NOVÝ ROZSAH VODOODPUDIVÉ OMÍTKY NA STÁVAJÍCÍ FASÁDĚ VÍCEÚČELOVÉ BUDOVY - VÝŠKOVÁ ÚROVEŇ OMÍTKY BUDE NAVAZOvat NA STÁVAJÍCÍ LINII OMÍTKY ZE SEVERNÍHO POHLEDU

SOUŘADNICOVÝ SYSTÉM - JTSK

VÝŠKOVÝ SYSTÉM - Bpv

0,000 = 1.NP = 521,68



HLAVNÍ ING. PROJEKTU: Ing. Vítězslav Gregar		E-MAIL: v.gregar@gremis.cz	TELEFON: +420 739 223 394	GREMIS, s.r.o. Jihlavská 230 594 01 Velké Meziříčí IČ: 15544451 DIČ: CZ15544451 tel.: 566 523 751 PROVOZOVNA: Jamská 2486/8 591 01 Žďár nad Sázavou	OTISK AUTORIZAČNÍHO RAZÍTKA
ZODPOVĚDNÝ PROJEKTANT: Ing. Vítězslav Gregar		E-MAIL: v.gregar@gremis.cz	TELEFON: +420 774 625 052		
VYPRACOVAL: Ing. Martin Kučera		E-MAIL: m.kucera@gremis.cz	TELEFON: +420 722 594 214		

INVESTOR: Obec Bory, č. p. 232, 594 61 Bory					
OBEC:	Bory [595641]	KRAJ:	Kraj Vysočina	KRAJ. ÚŘAD:	Krajský úřad Kraje Vysočina, Jihlava
KAT. ÚZEMÍ:	Dolní Bory [628719]	OKRES:	Žďár nad Sázavou CZ0635	STAV. ÚŘAD:	Městský úřad Vel. Meziříčí, odbor stavební

NÁZEV AKCE:	STAVEBNÍ ÚPRAVY A PŘÍSTAVBA VÝTAHU K VÍCEÚČELOVÉ BUDOVĚ BORY				
-------------	---	--	--	--	--

NÁZEV VÝKRESU: Pohledy - nový stav			STUPEŇ: DPS	DATUM: ZÁŘÍ 2020	PARÉ:
ODDÍL: D.1.1	ARCHITEKTONICKO-STAVEBNÍ ŘEŠENÍ		MĚŘÍTKO: 1:100	ČÍSLO VÝKRESU: 10	
OBJEKT: SO-01	VÍCEÚČELOVÁ BUDOVA				