



**OBEC BORY
STOKOVÁ SÍŤ, 2.etapa
Situace podrobná - 5. část
M 1:500**

Vypracoval:	Marcela Štírková	PROVOD Inž. spol., s.r.o.
Zodpovědný projektant:	Ing. Pavel Kocúr	V Pechce 22/28
Vedoucí projektu:	Ing. Pavel Kocúr	400 01 Ústí n. L.
Kontroloval:	Ing. Petr Plička	tel. 475 201 880
Stupeň:	PD k zadání stavby	středisko Těnov:
Investor:	Obec Bory	Brněnská 106
		600 01 Těnov
		tel. 549 299 930, 549 299 937, 737 281 841
Název akce:	Obec Bory - stoková síť 2.etapa; intenzifikace ČOV	Soubor:
Část:	D.1 Obec Bory - stoková síť 2.etapa C. Situace stavby	Tisk. soubor:
Název přílohy:	Situace stavby - 5. část	Paré č.:
		Zak. č.:
		Datum:
		Revize č.:
		Formát:
		Měřítko:
		Číslo výkresu:
		1:500
		C.05

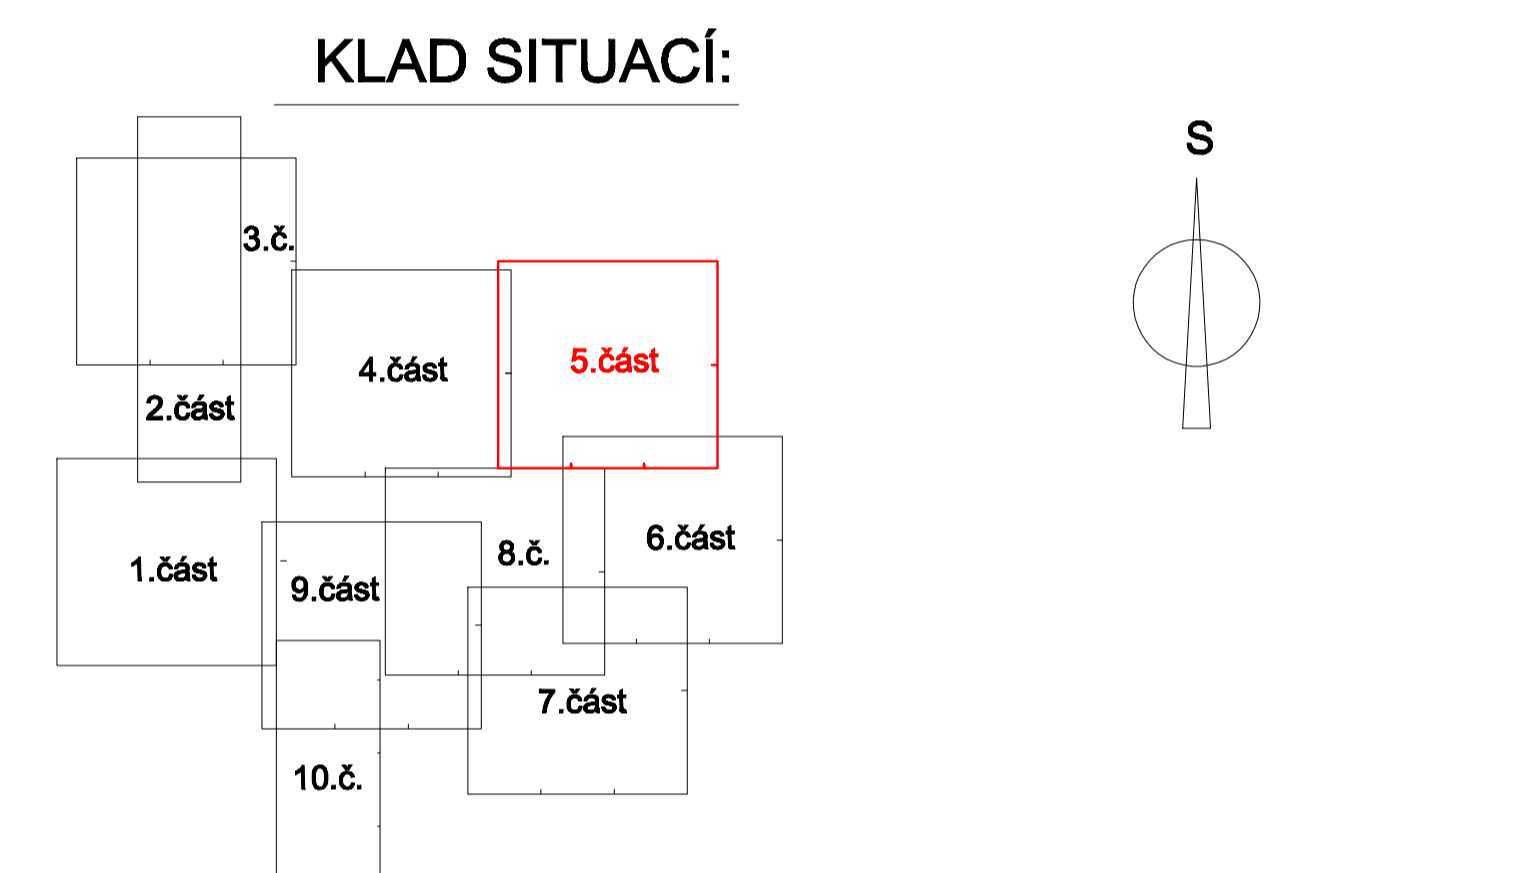

- LEGENDA - stávající inženýrské sítě**
- Plynovod stávající - STL
 - Kabely veřejného osvětlení
 - Nadzemní vedení NN
 - Podzemní vedení NN
 - Nadzemní vedení VN
 - Sdělovací vedení - dálkové kabely
 - Sdělovací vedení podzemní
 - Stávající kanalizace spíškové
 - Stávající kanalizace jednotná
 - Stávající kanalizace dešťová
- LEGENDA - navržené inženýrské sítě a objekty**
- součást této projektové dokumentace
- Gravitační kanalizace spíškové
 - Gravitační kanalizace dešťová
 - Tlakové kanalizace spíškové
 - Rozlišení distribuční sítě NN a přípojka NN k ČS
 - Přeložka stávající kanalizace
- Zdrojky kanalizačních přípojek na veřejném prostranství (předpokládá)
- Objekty na gravitační spíškové kanalizaci
 - Objekty na tlakové kanalizaci
 - Objekty na dešťové gravitační kanalizaci
 - Startovací jáma protlaku
 - Koncová jáma protlaku
- není součástí této projektové dokumentace
- Obec Bory - vodovodní síť
 - Most 35425-2, III/35425 Dolní Bory (vč. přeložky stáv. kanalizace)

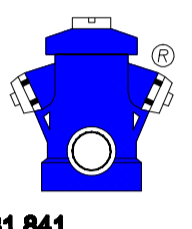