



URBANISTICKÁ STUDIE  
**REVITALIZACE NÁVSI HORNÍ BORY**

## IDENTIFIKAČNÍ ÚDAJE

ZADAVATEL: **Obec Bory**  
Bory 232  
694 61 Bory



ZPRACOVATEL: **D+Architekti s.r.o.** | [www.darchitekti.cz](http://www.darchitekti.cz)  
kancelář: Polanka 214/10, 674 01 Třebíč  
IČO: 088 21 518  
email: [drbalek@darchitekti.cz](mailto:drbalek@darchitekti.cz)  
tel.: +420 605 561 649

**D+ARCHITEKTI** s.r.o.


Autoři návrhu:  
Ing. arch. Milan Drbálek, (autorizovaný architekt ČKA 04327)  
Ing. arch. Jan Plocek

ZÁVAZNÉ POUČENÍ:

- Informace z tohoto dokumentu mohou být použity jenom v souvislosti s tímto projektem.
- Informace na tomto dokumentu nemohou být v žádném případě svévolně pozměněny, doplňovány nebo odstraňovány.
- Tato dokumentace je výsledkem duševní činnosti, která je chráněna ve smyslu Zák. č.121/2000 Sb. v platném znění(autorský zákon).
- Nezvětšujte tyto výkresy. Neodměřujte z výkresů.


## OBSAH

OBSAH	01
ŠIRŠÍ VZTAHY	02
STÁVAJÍCÍ SITUACE - HODNOTY, POTENCIÁL	03
STÁVAJÍCÍ SITUACE - PROBLÉMY, HROZBY	04
STÁVAJÍCÍ SITUACE - DOPRAVA	05
KONCEPT	06
KONCEPT - ZELEŇ	07
KONCEPT - DOPRAVA	08
POVRCHY	09
PRVKY	10
VIZUALIZACE	11
VIZUALIZACE	12
VIZUALIZACE	13
VIZUALIZACE	14
VIZUALIZACE	15
VIZUALIZACE	16
VIZUALIZACE	17

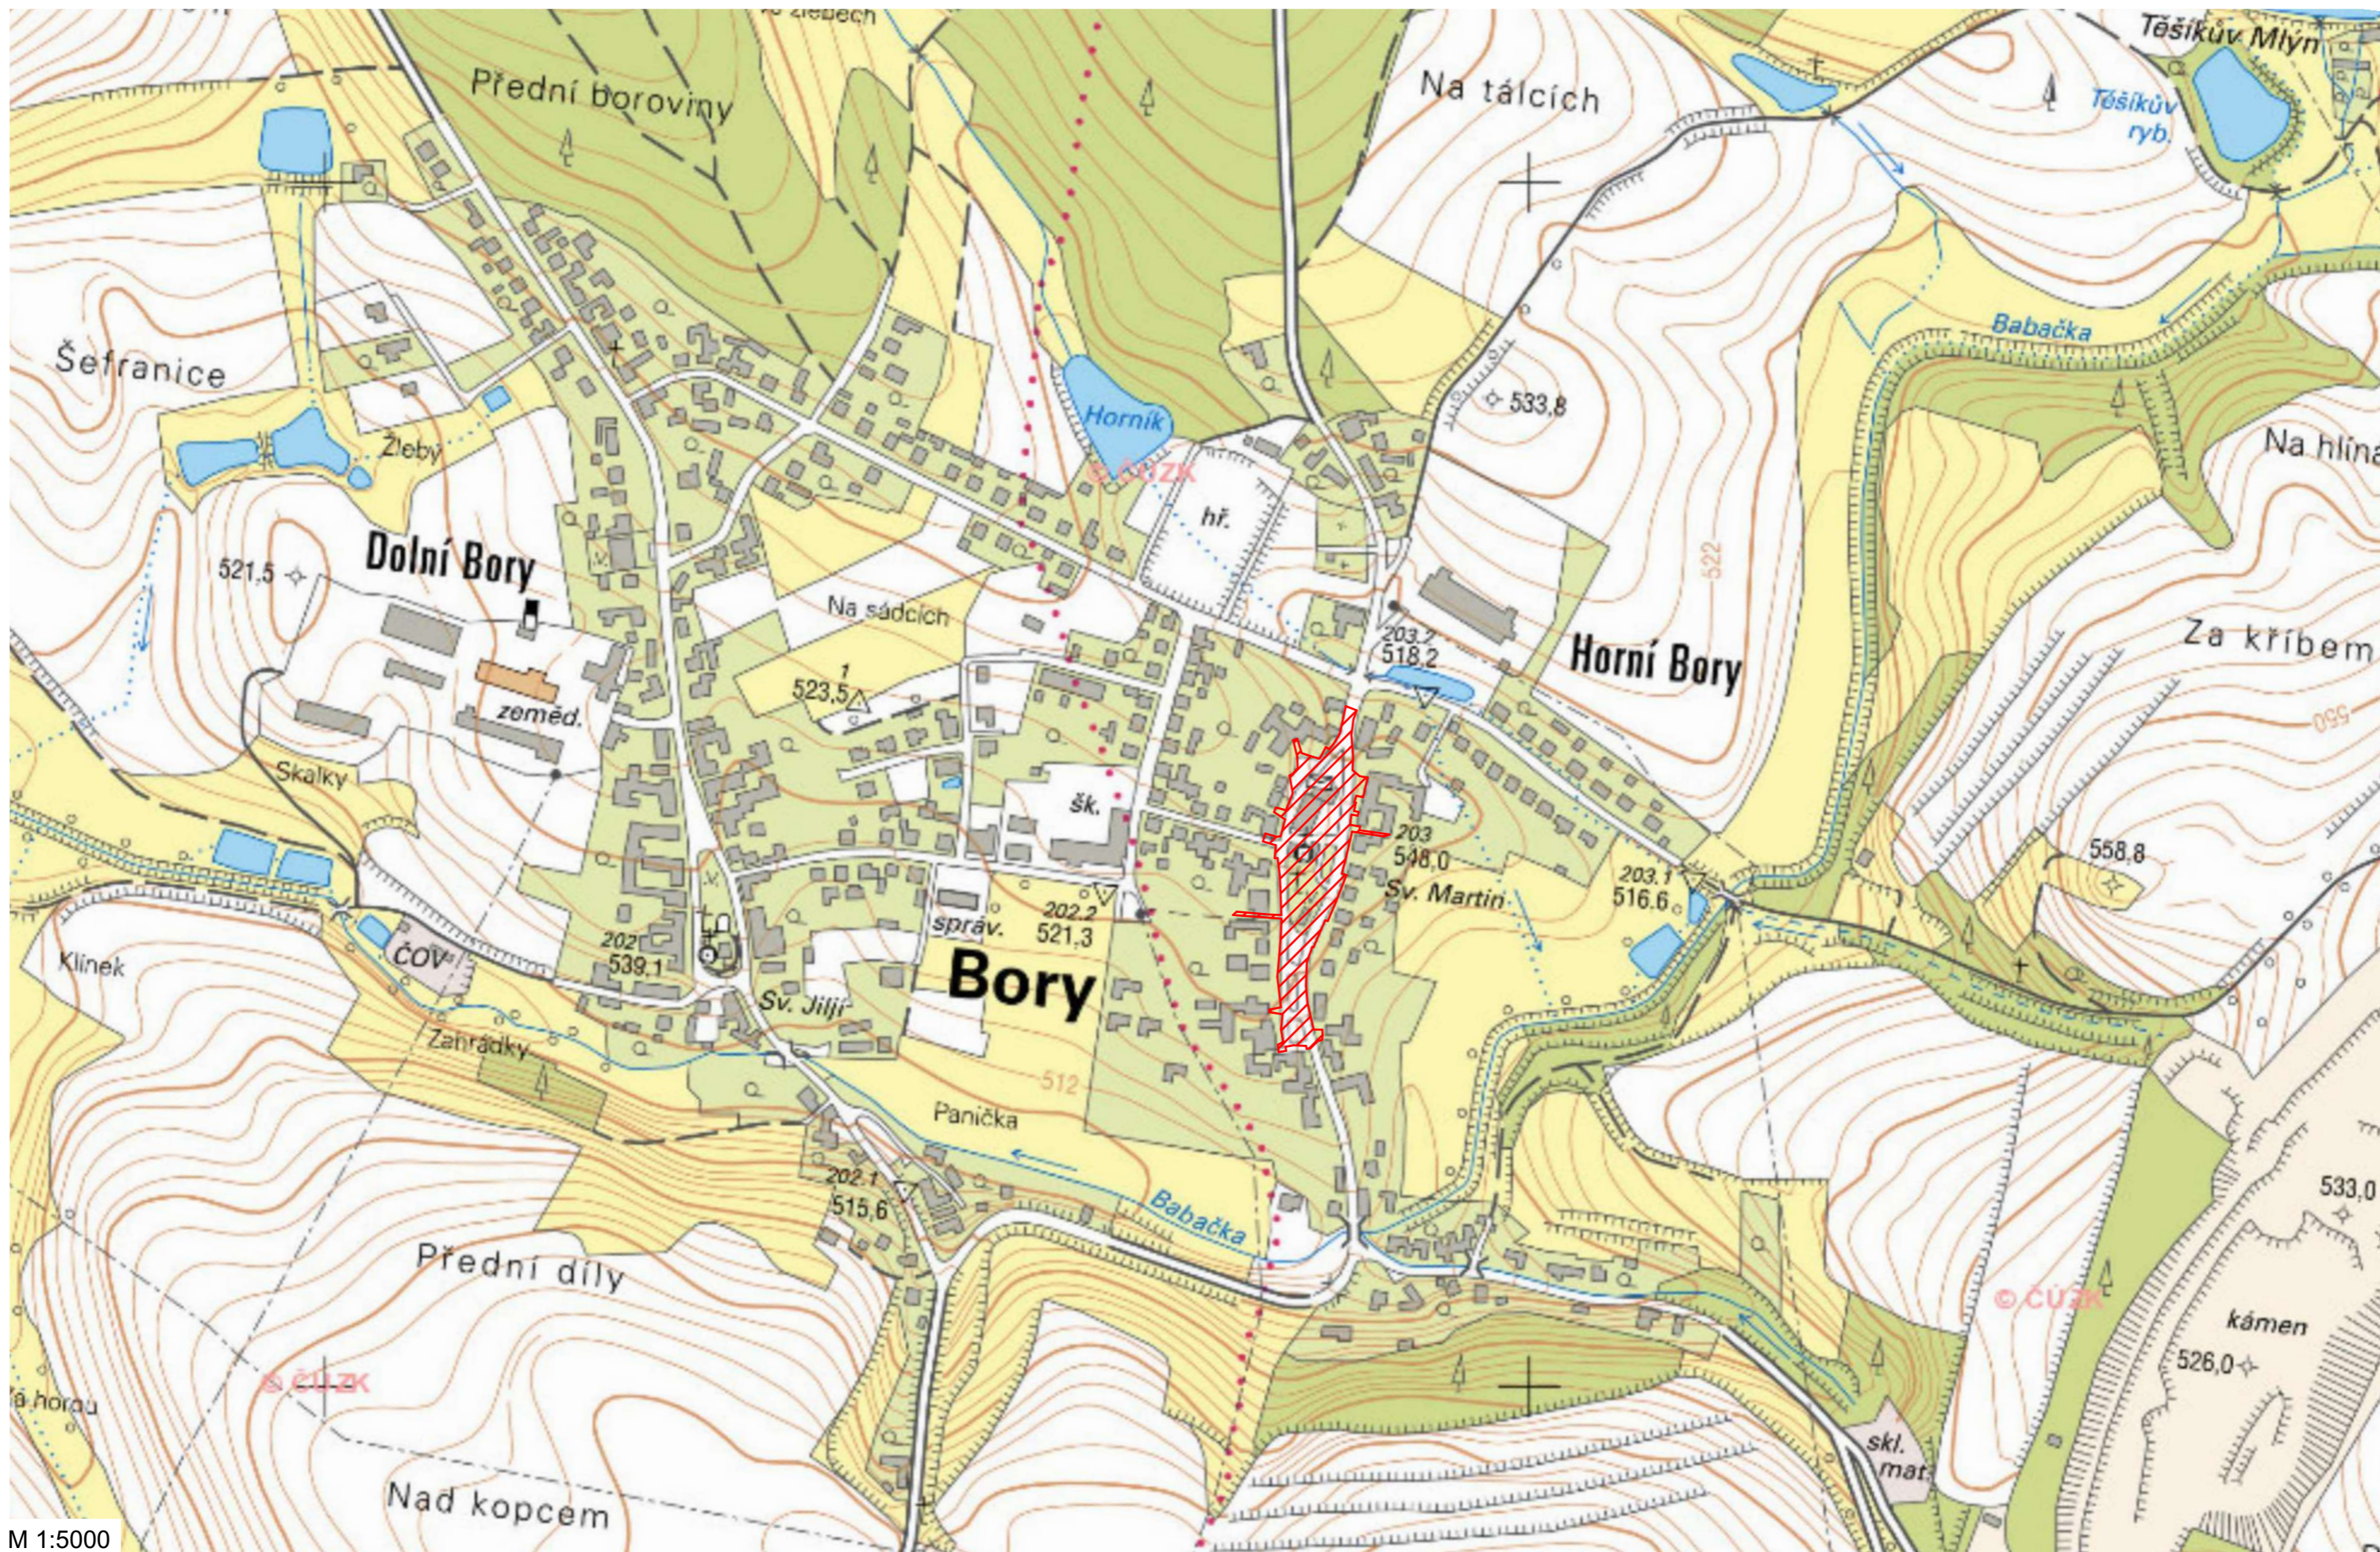

M 1:5000

# HODNOTY:

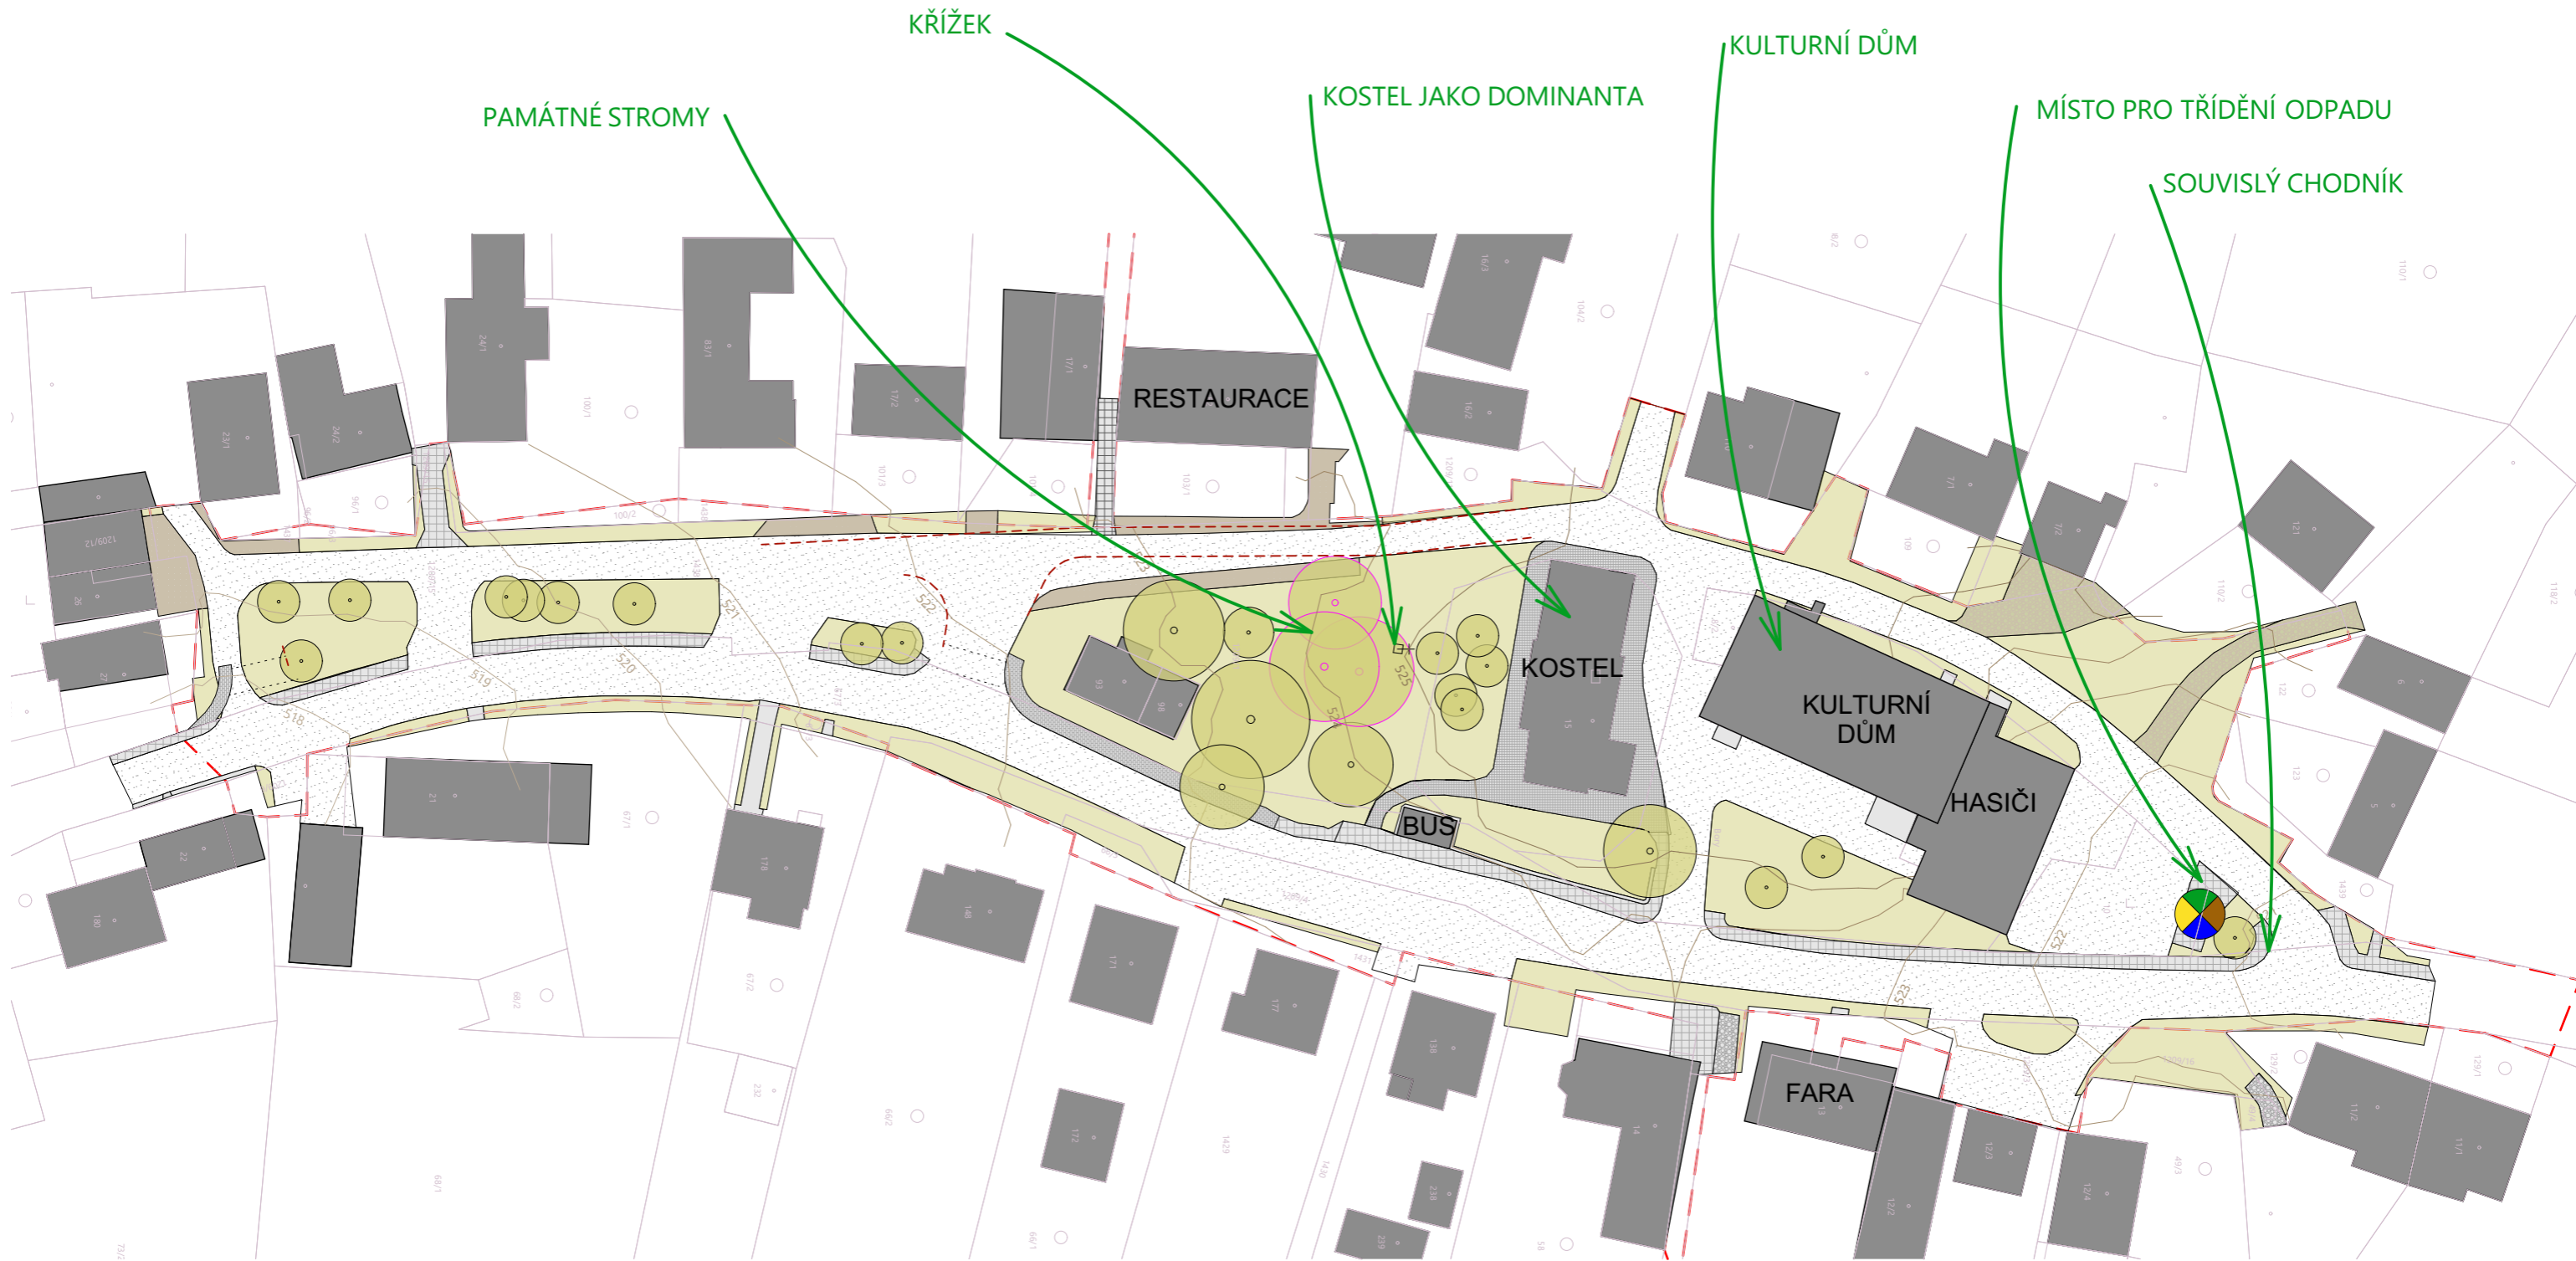

## POTENCIÁL:

TURISMUS

VYŽITÍ DĚTÍ / OBYVATEL

PROSTORY PRO SCHOMAŽDOVÁNÍ


STŘECHY OBCENÍCH OBJEKTŮ

SILNÉ CENTRUM OBCE

ZELÉNÉ PLOCHY

UMÍSTĚNÍ ELEKTRINY DO ZEMĚ

KVALITNÍ VEŘEJNÉ OSVĚTLENÍ

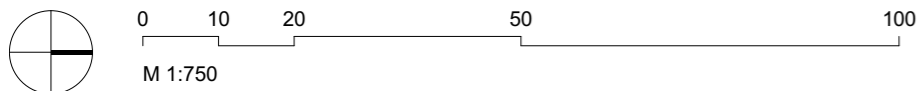

## PROBLÉMY:

ZASTÁVKY AUTOBUSU NEVHODNÉ ŘEŠENÍ

VELKÉ MNOŽSTVÍ ZPEVNĚNÝCH PLOCH

NEDOSTATEK PARKOVACÍCH MÍST

NESOUVISLÝ CHODNÍK

DOŽIVAJÍCÍ A NEVHODNÁ ZELEŇ

MALÝ PROSTOR U KOSTELA

ÚZKÉ OBOUSMĚRNÉ KOMUNIKACE

ROZSTRÍŠTĚNÁ ZELEŇ

ZPUSTLÁ HASIČSKÁ ZBRONJICE

NEPŘEHLEDNÁ KŘIŽOVATKA



## HROZBY:

ZPUSTLÁ HASIČSKÁ ZBRONJICE

ZMĚNA KLIMATU


NÁRŮST DOPRAVY

NEBEZPEČNÁ MÍSTA PRO PŘECHÁZENÍ DĚTÍ



0 10 20 50 100  
M 1:750

NESOUVISLÝ CHODNÍK  
ZASTÁVKY AUTOBUSU NEVHODNÉ ŘEŠENÍ  
NEDOSTATEK PARKOVAČÍCH MÍST  
NEPŘEHLEDNÁ KŘIŽOVATKA  
ÚZKÉ OBOUSMĚRNÉ KOMUNIKACE

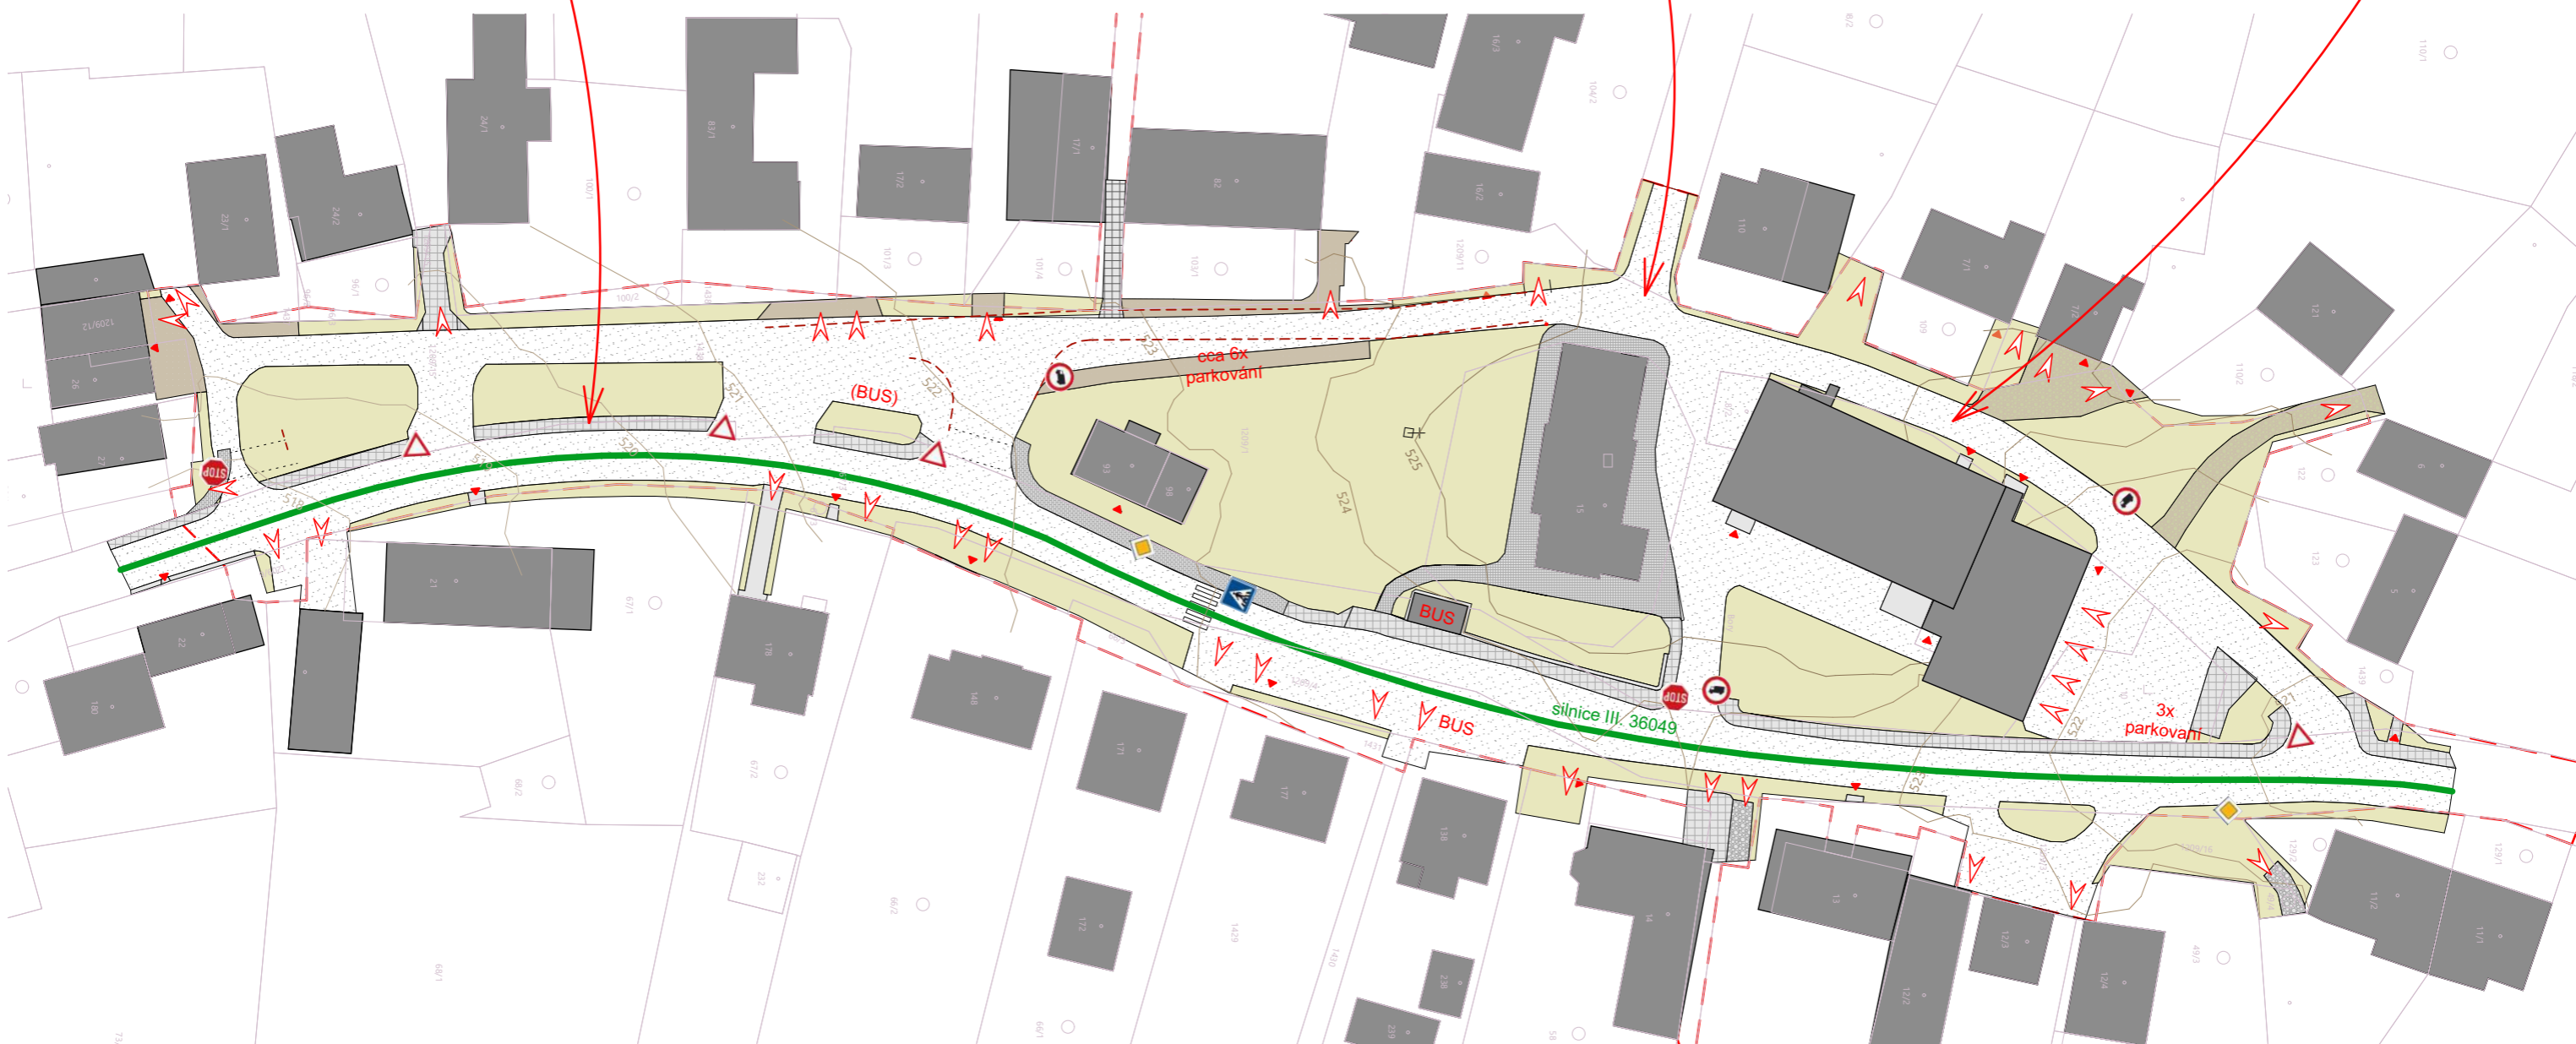


NÁRŮST DOPRAVY

NEBEZPEČNÁ MÍSTA PRO PŘECHÁZENÍ DĚTÍ


POSÍLENÍ VÝZNAMU KŘÍŽKU A  
PAMÁTNÝCH STROMŮ PĚŠINOU

NÁVRŠÍ JAKO TEŽIŠTĚ OBCE SE  
SCHROMAŽDOVACÍMI PROSTORY

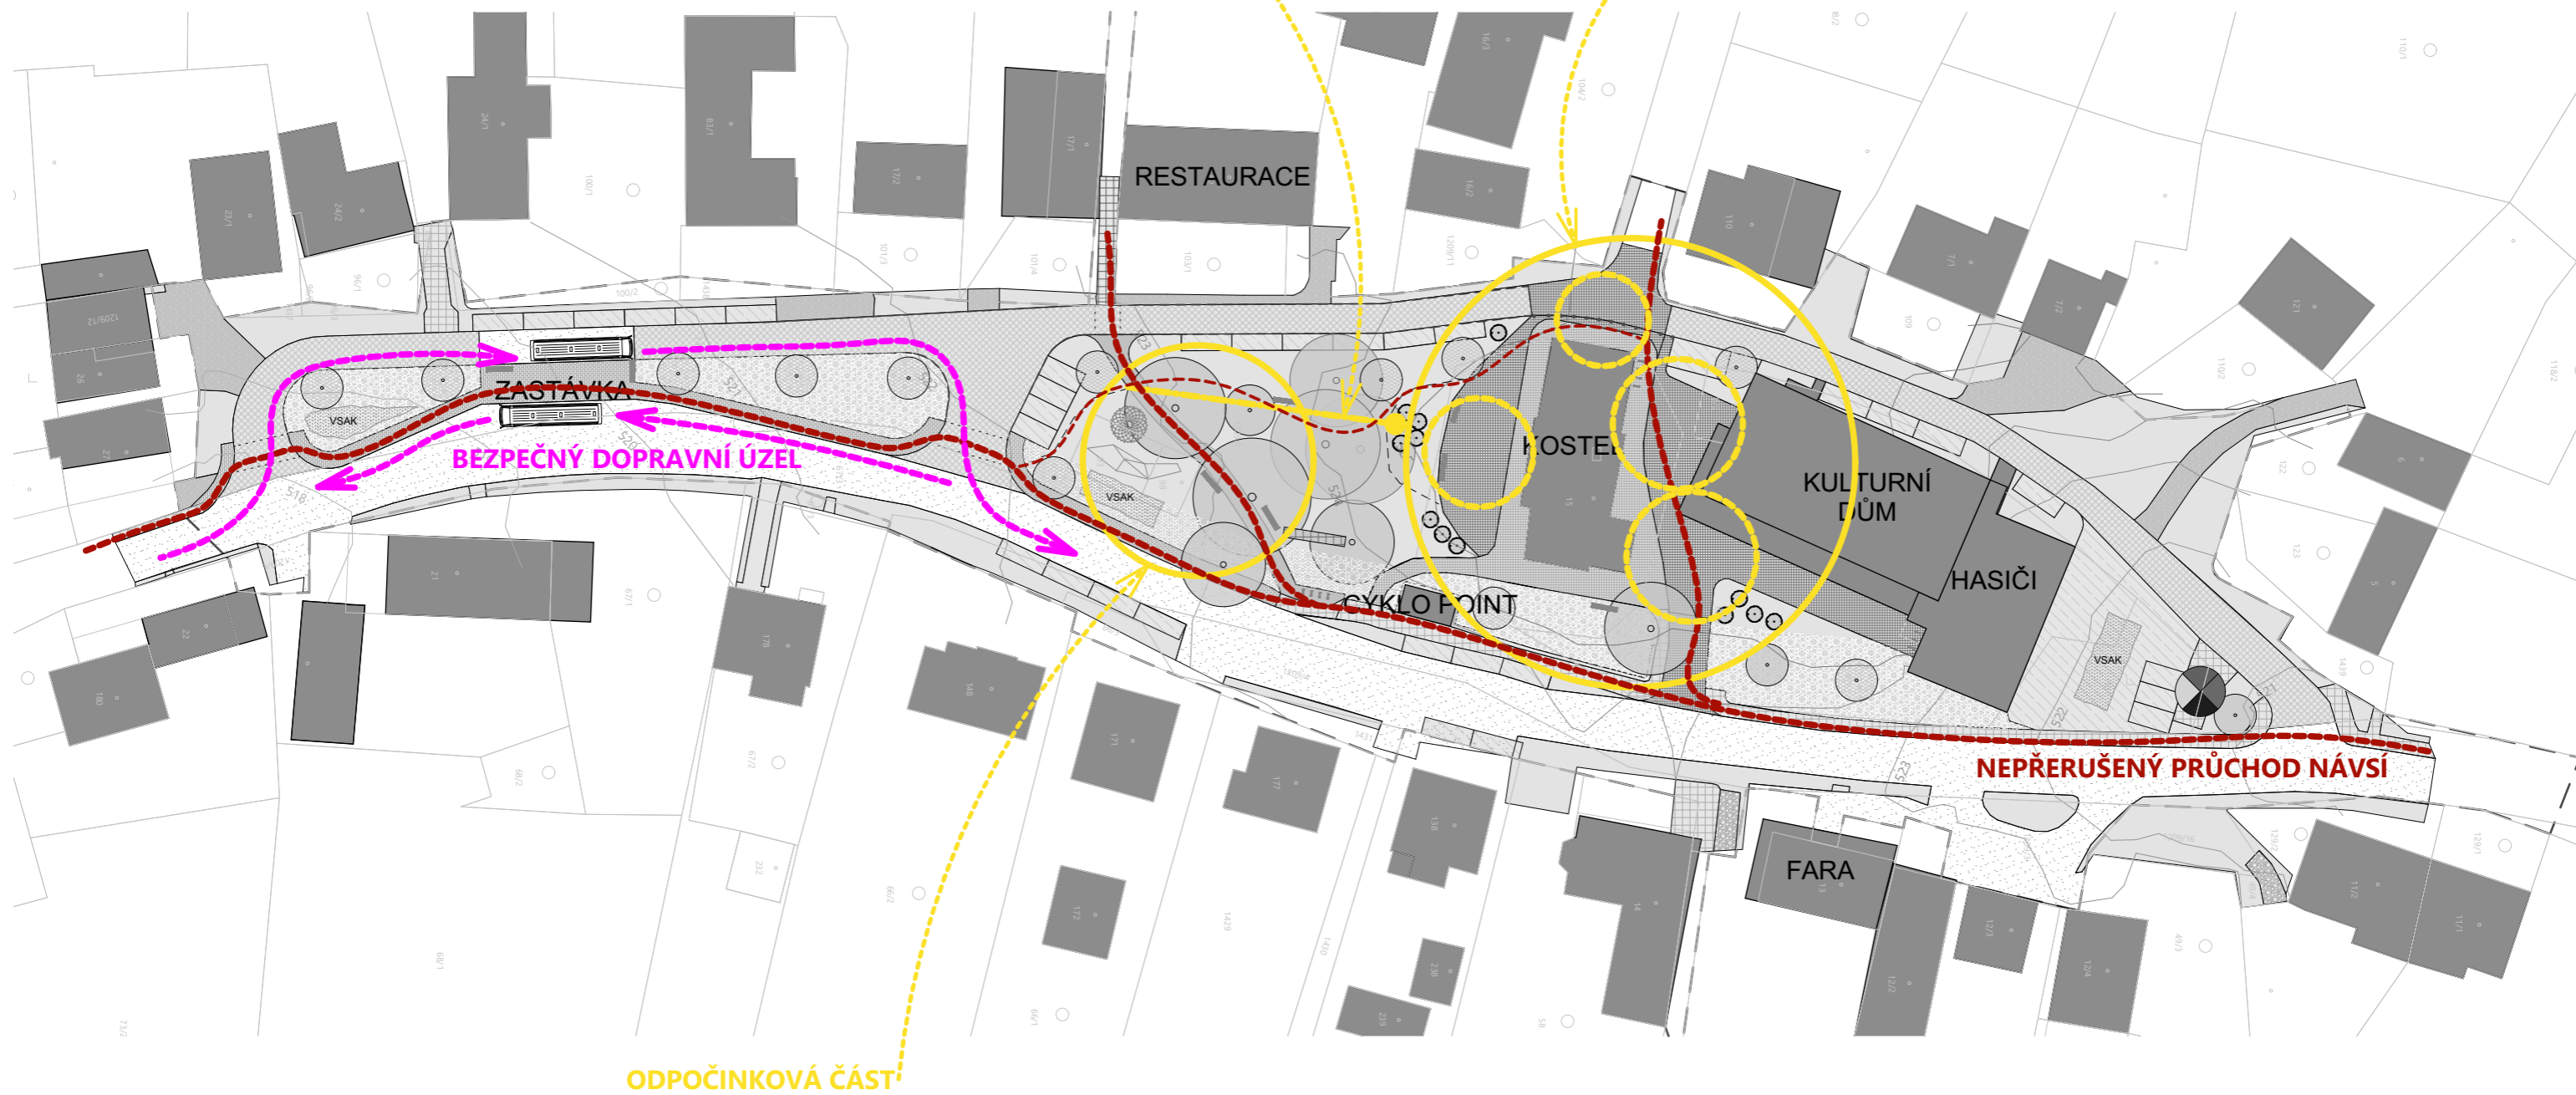

0 10 20 50 100


M 1:750

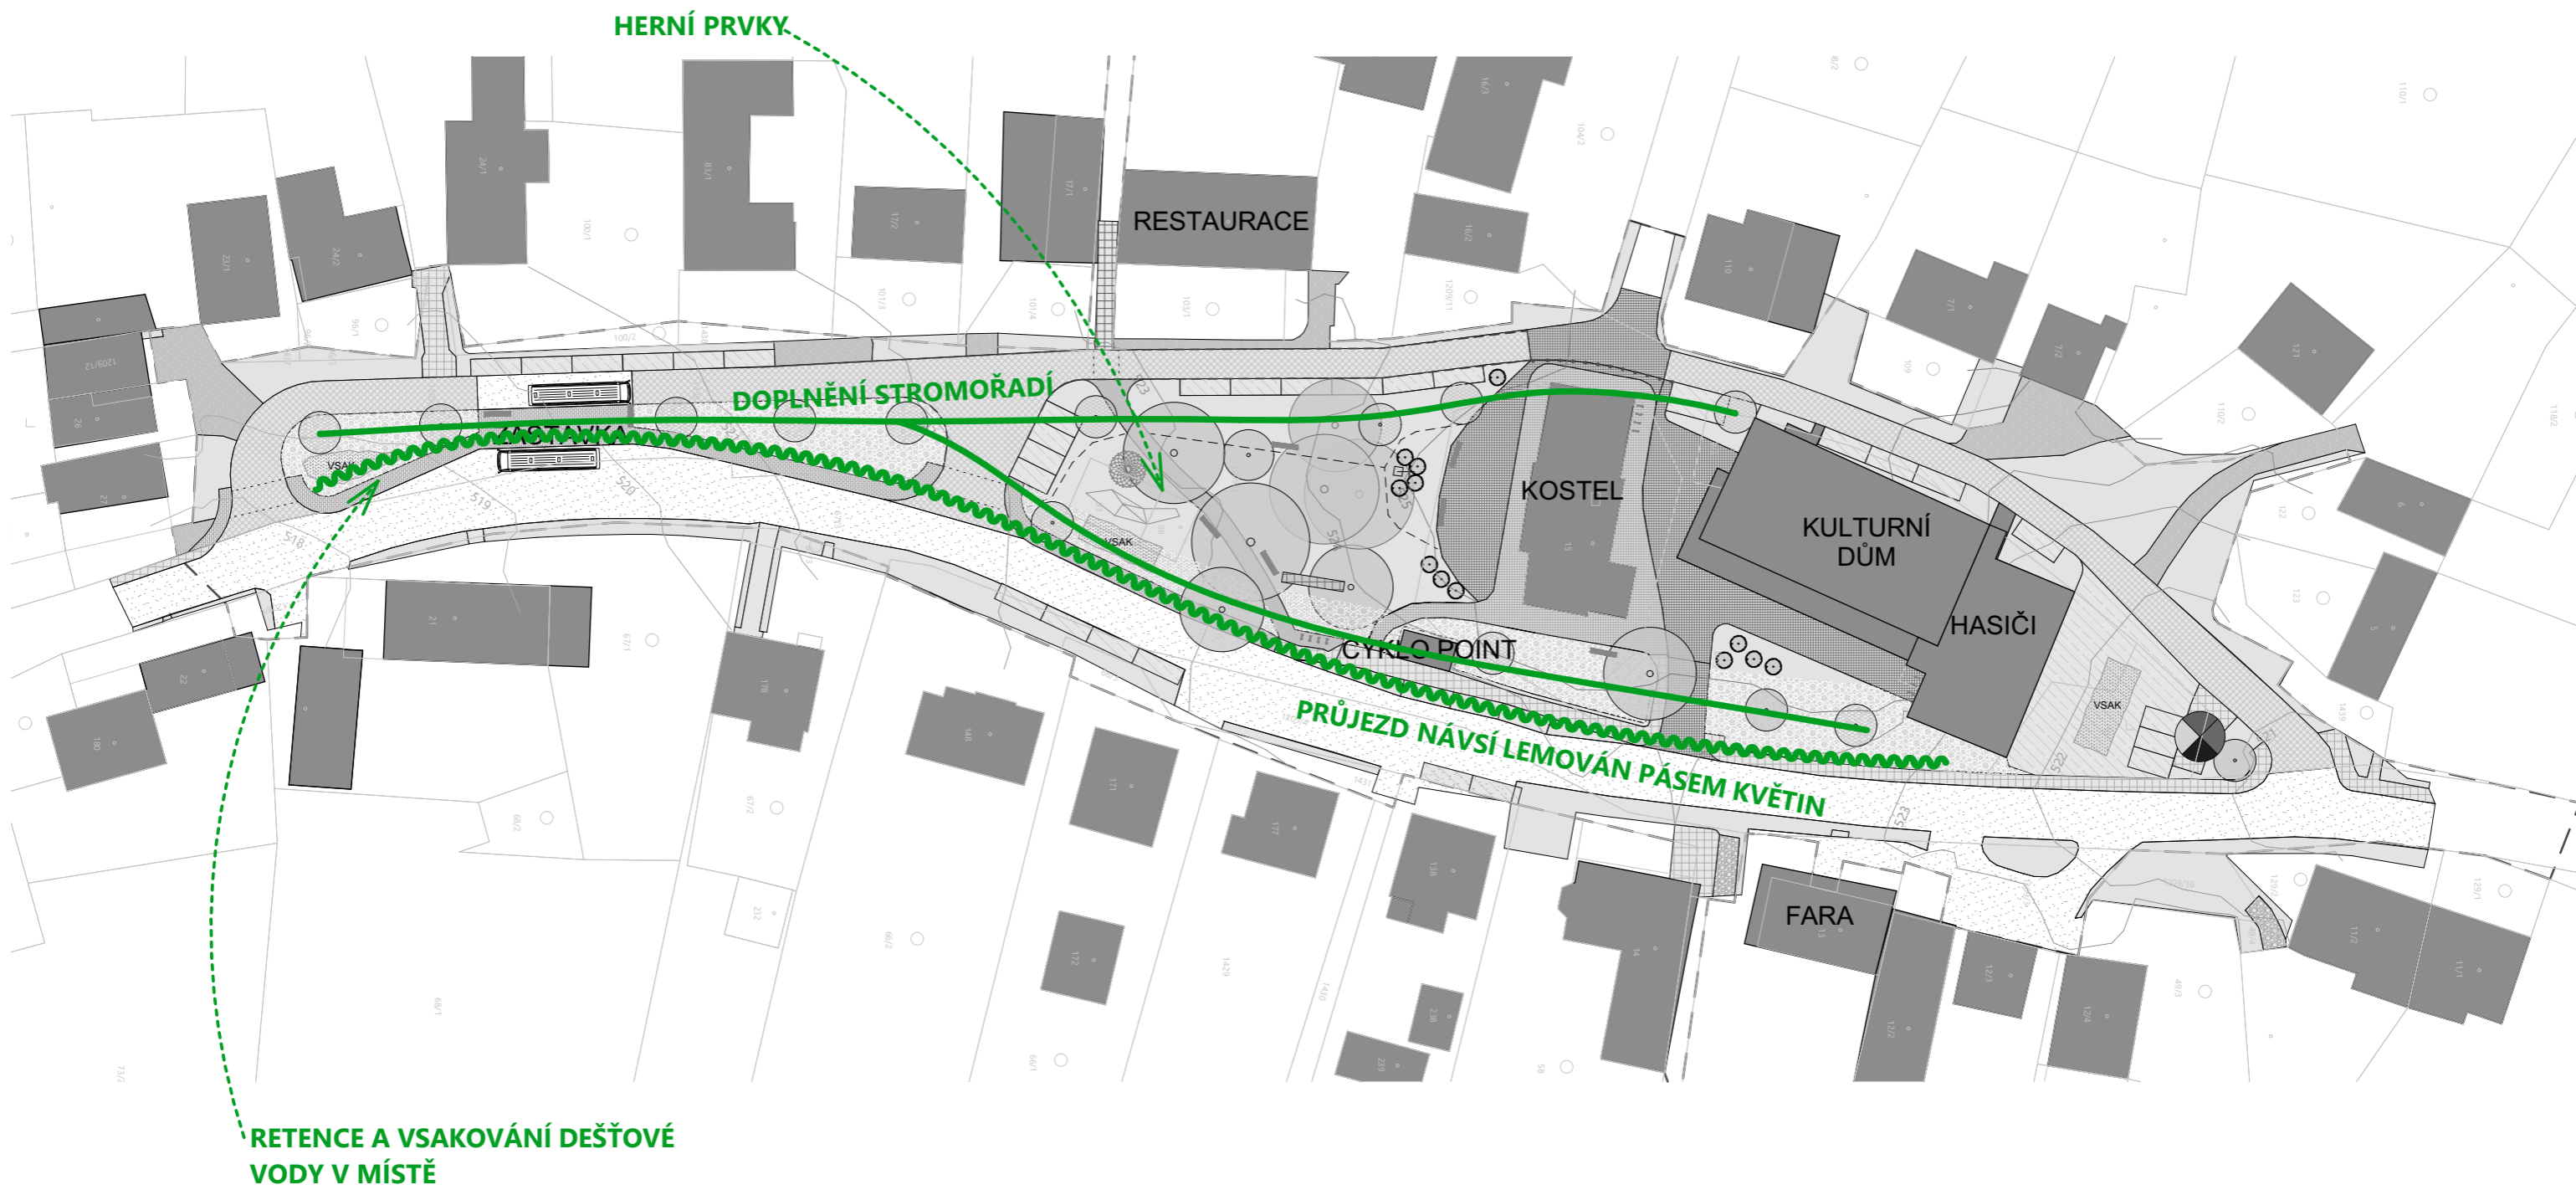

0 10 20 50 100

M 1:750



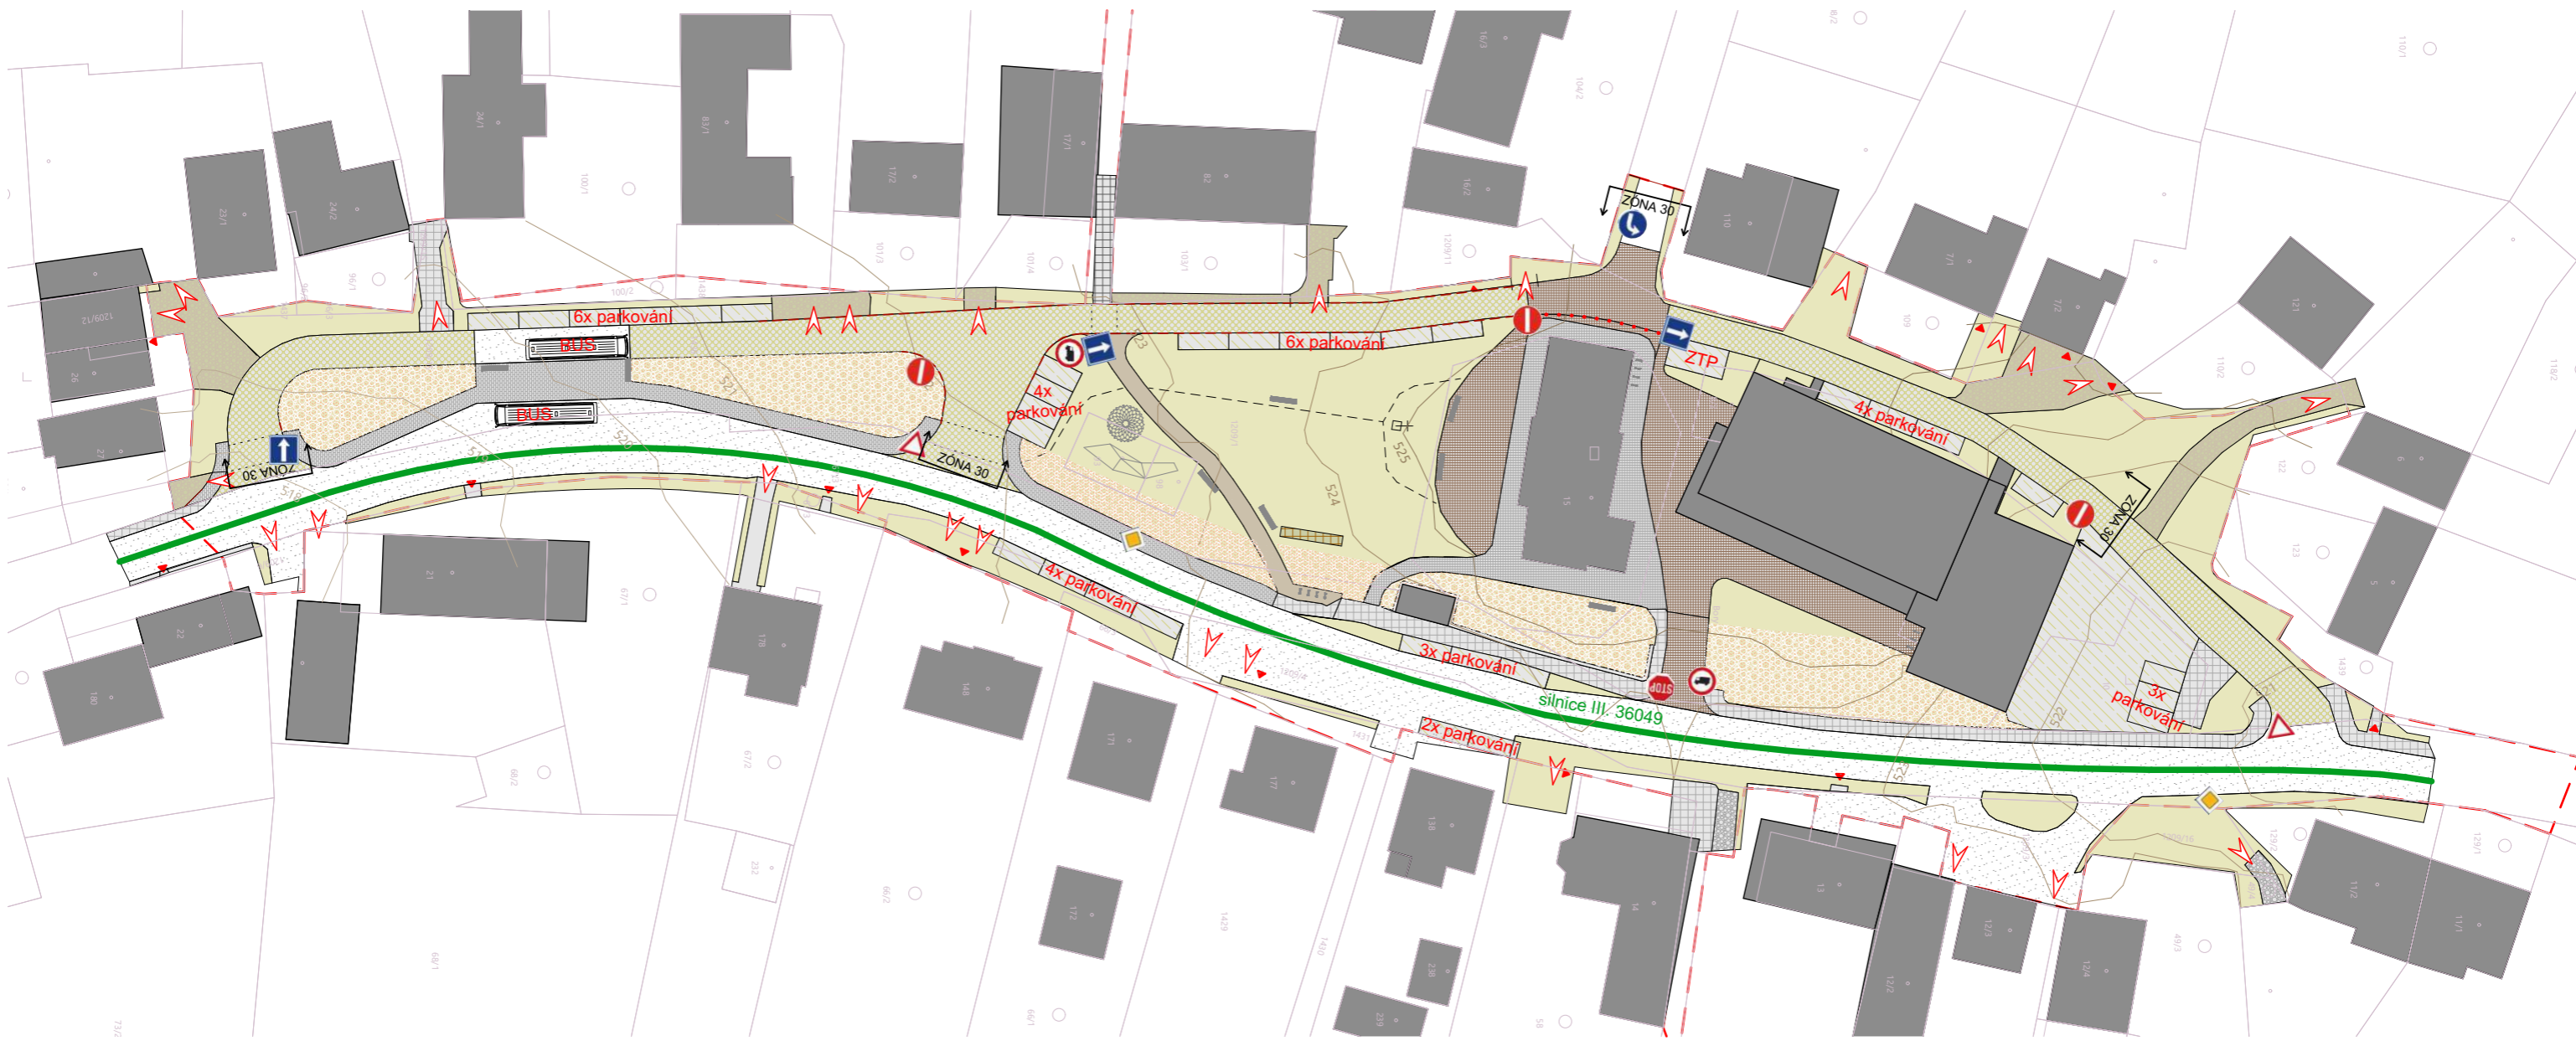

**NOVÉ:**



ŽULOVÁ DLAŽBA SE ŠÍROKÝMI SPÁRAMI




VSAKOVACÍ DLAŽBA



DLAŽBA PROPOUŠTĚJÍCÍ CELÝM PLOVRCHEM



ŠTĚRKOVÁ CESTA

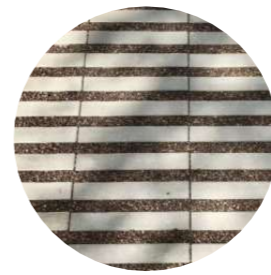

VSAKOVACÍ DLAŽBA



KVĚTINOVÝ ZÁHON




NÁŠLAPY



**STÁVAJÍCÍ:**



ASFALT

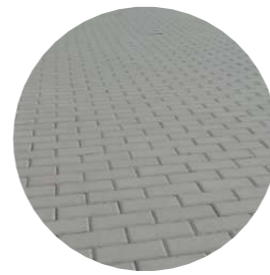


BETONOVÁ ZÁMKOVÁ DLAŽBA





ŽULOVÁ KOSTKA





TRÁVNÍK

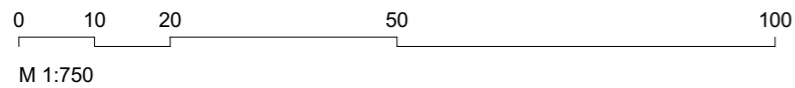





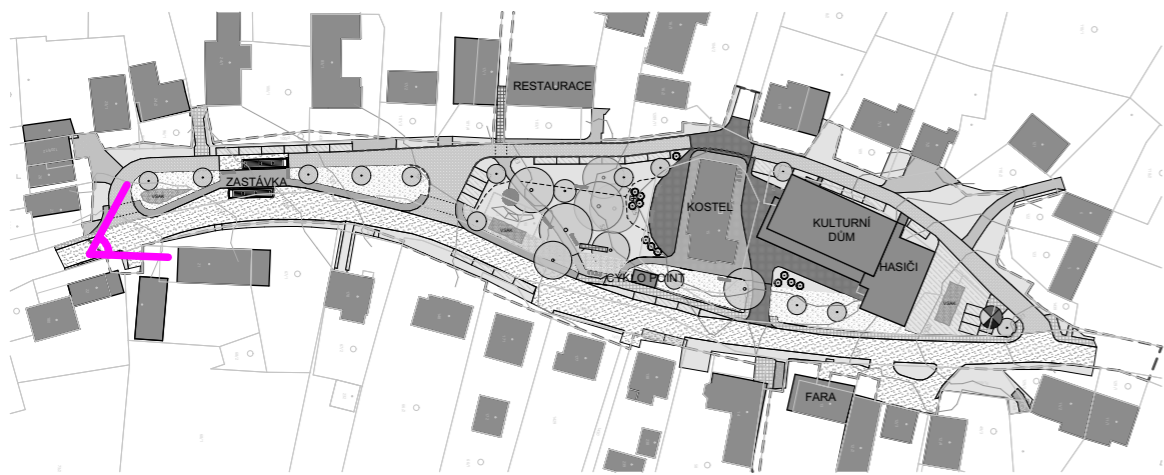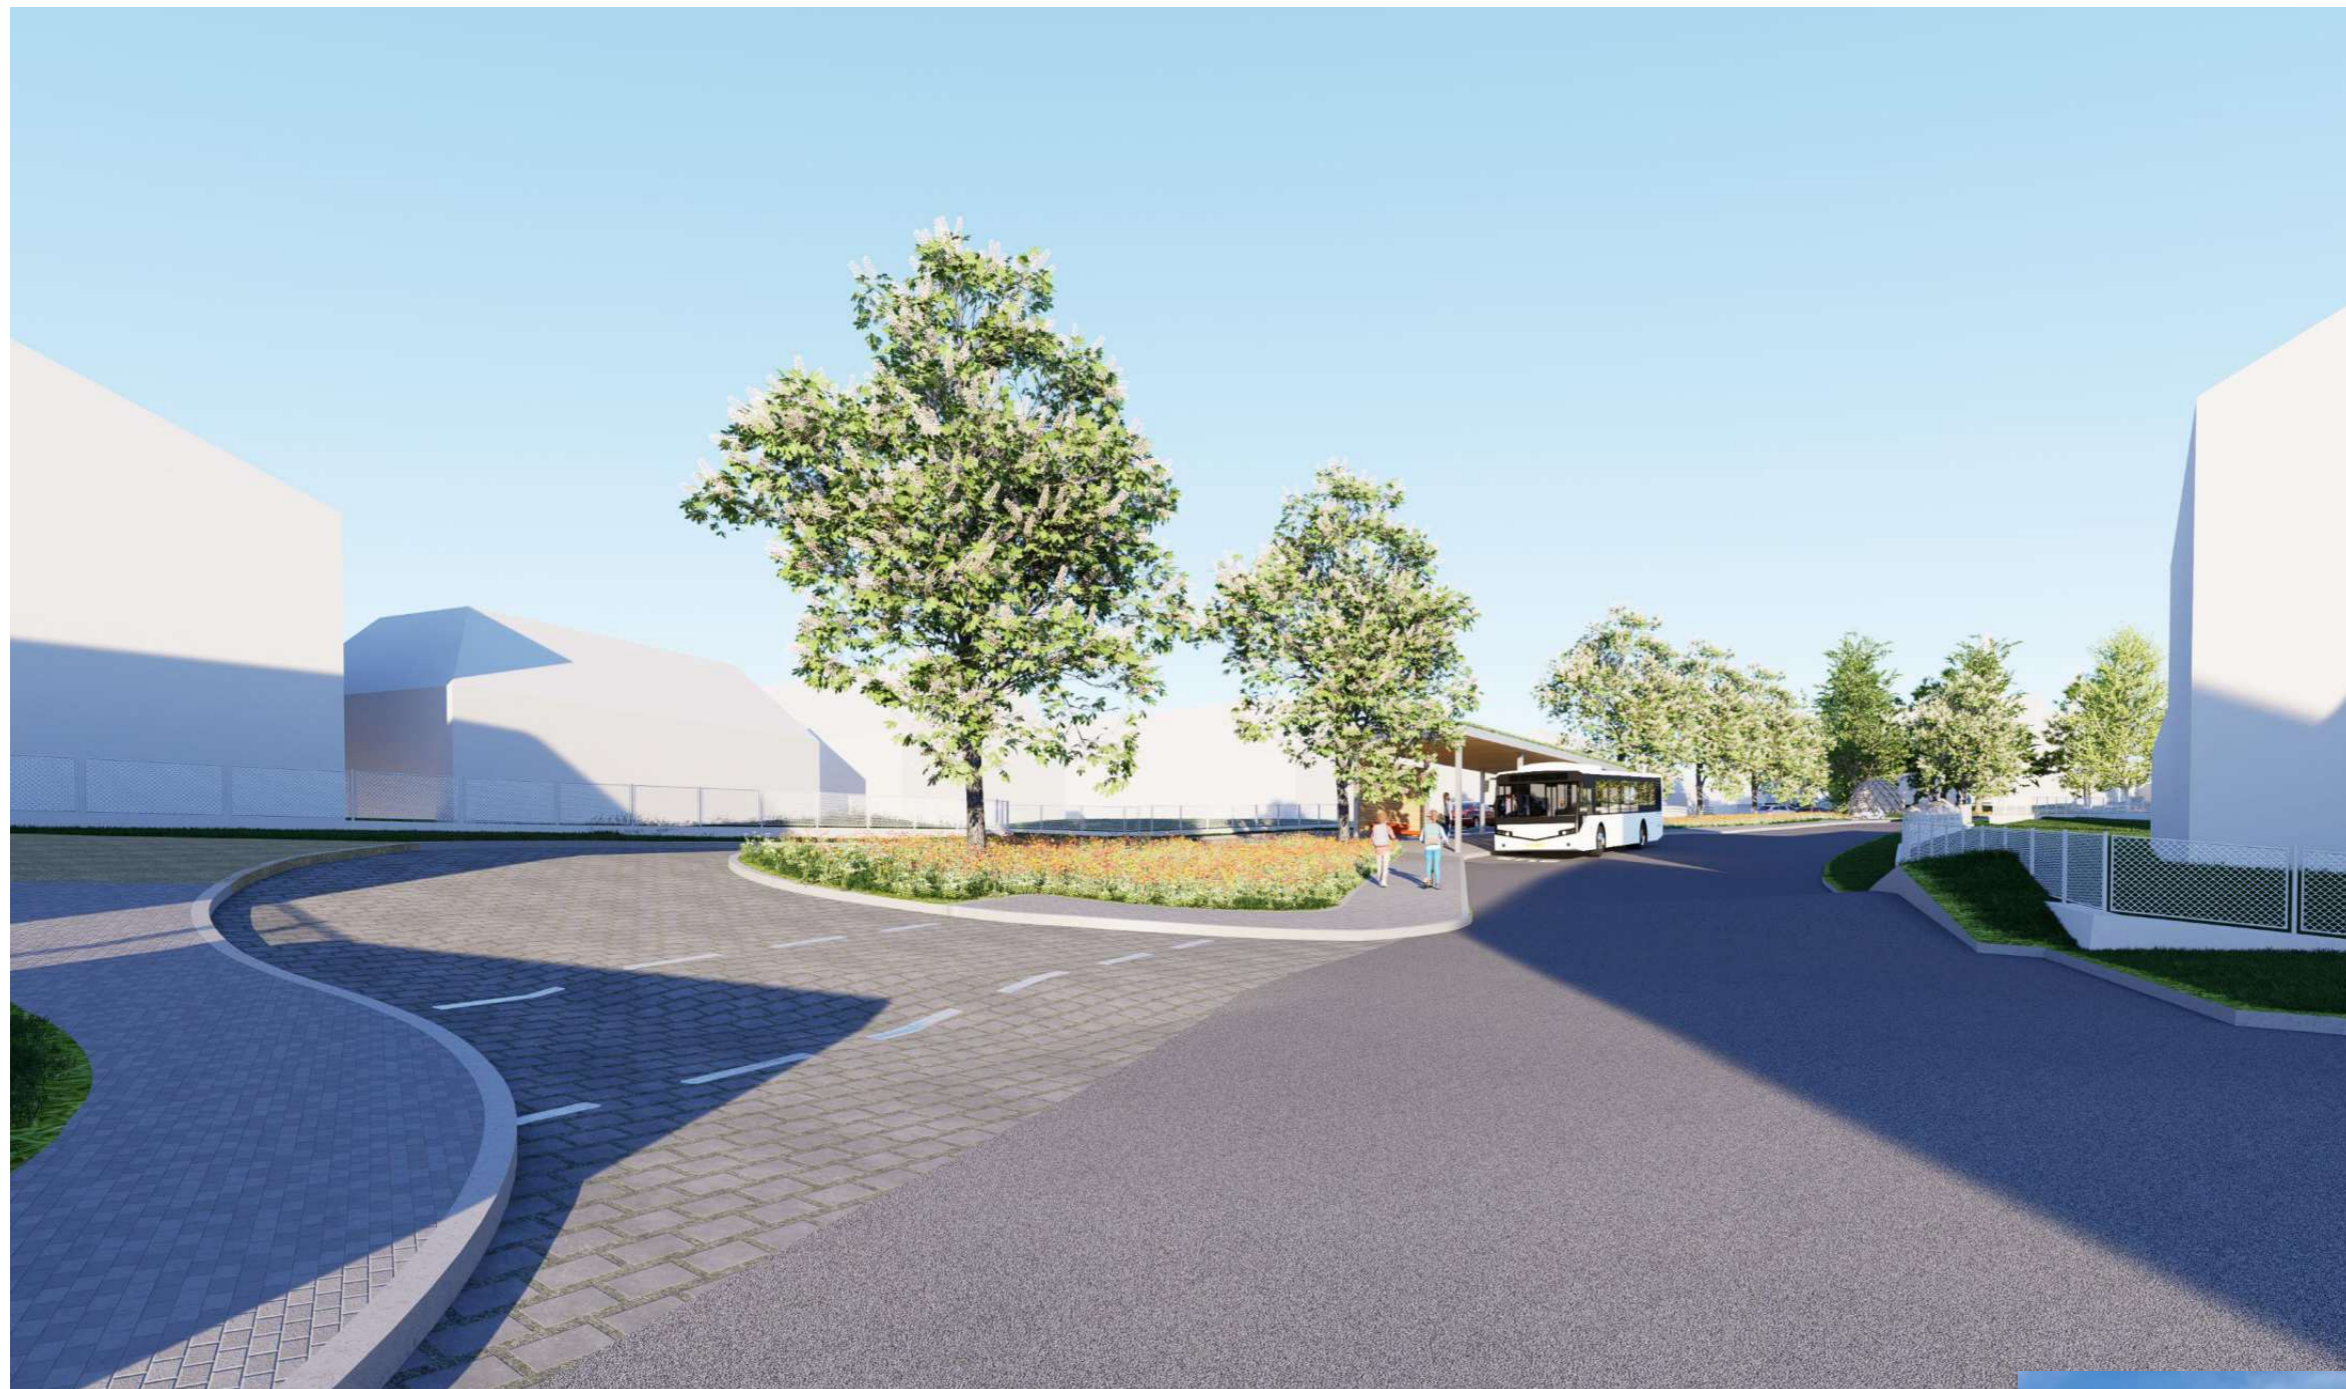

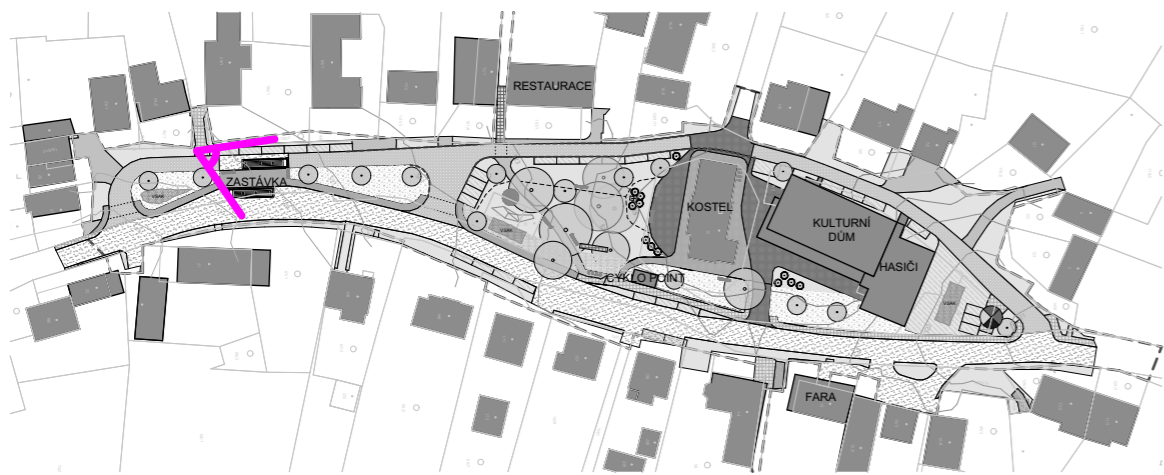


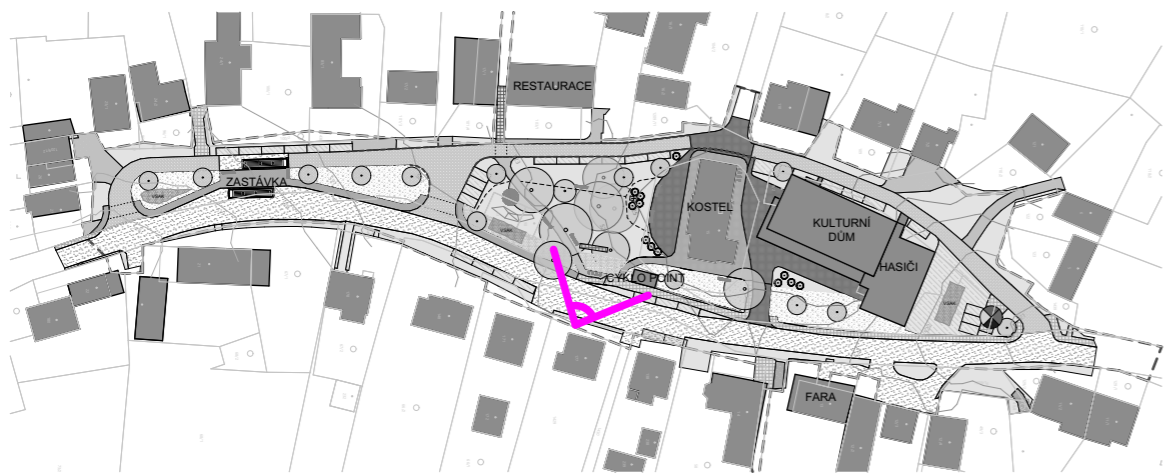


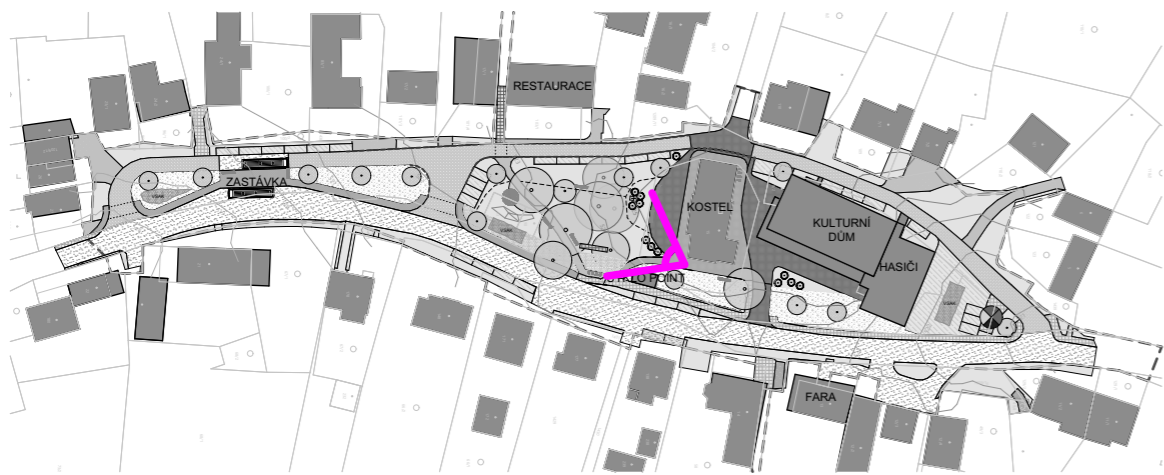

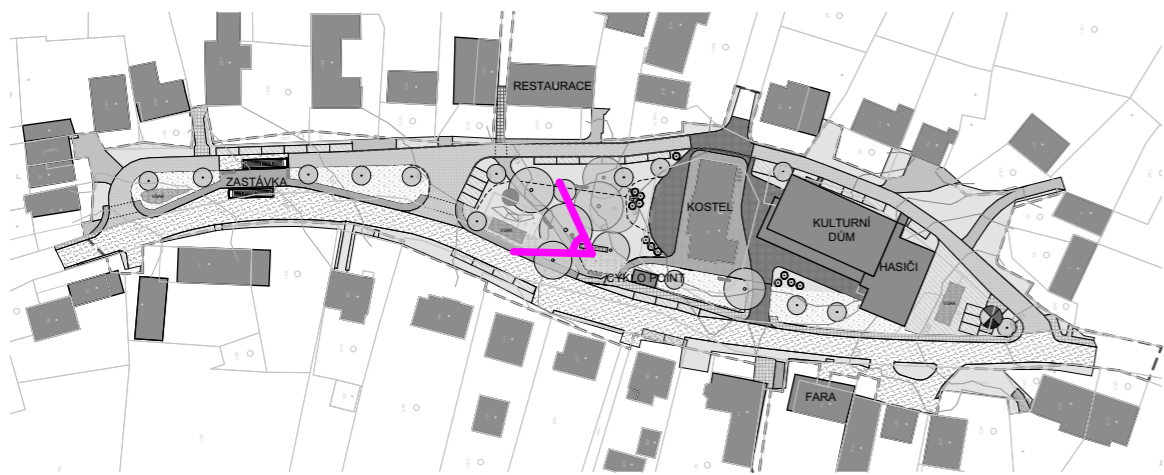



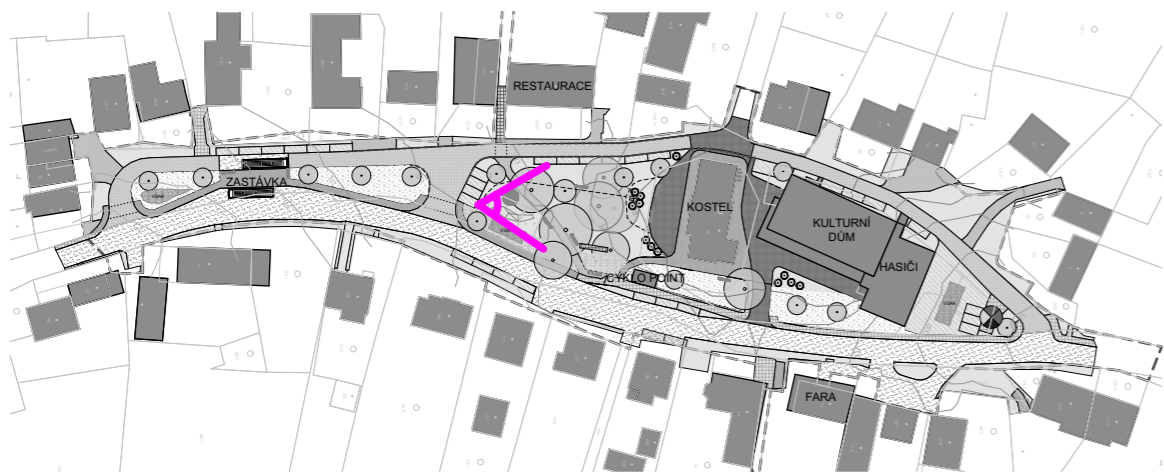

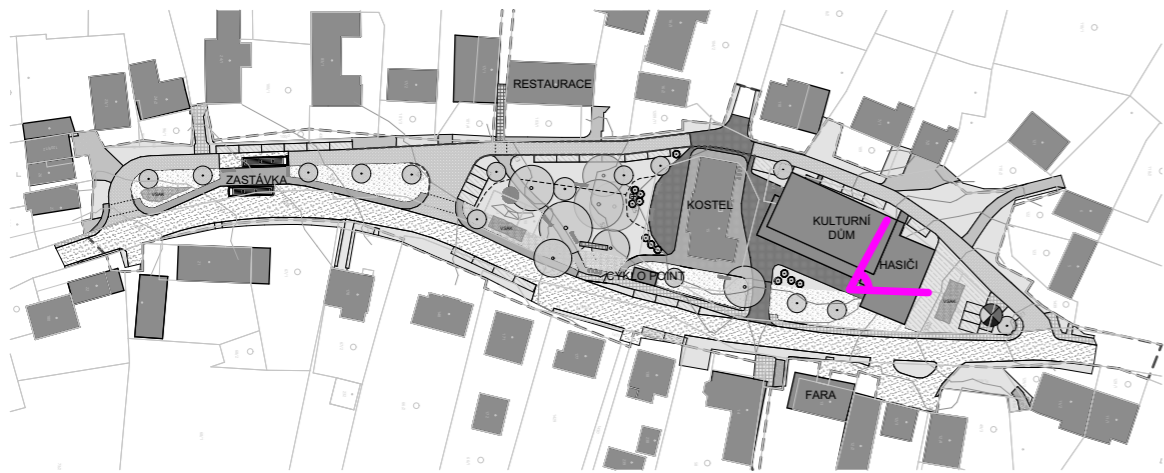



DĚKUJI ZA POZORNOST