

Obec Bory

záměr č. 10/2025

Bory 17.9.2025

Obec Bory zveřejňuje podle § 39 odst. 1 zákona č. 128/2000 Sb., o obcích (obecní zřízení), ve znění pozdějších předpisů

z á m ě r

prodeje:

- p. č. 96/23, o výměře 63 m² druh pozemku orná půda,
 - p. č. 96/24, o výměře 1 m², druh pozemku orná půda,
 - p. č. 99/1, o výměře 510 m², druh pozemku orná půda a
 - 1149/6, o výměře 59 m², druh pozemku ostatní plocha,
- všechny k. ú Dolní Bory.

K tomuto záměru se občané mají právo vyjádřit nebo podat jiné nabídky písemně, které musí být doručeny na adresu Obce Bory nejpozději do 15 dnů od vyvěšení.


Ing. Lucie Dostálová v.r.
starostka

Vyvěšeno: 18.9.2025


K sejmutí: 4.10.2025

Sejmuto:

*Obec Bory, Dolní Bory 232, 59461 Bory,
mob.: 724187004, e-mail: obec@bory.cz,
Datová schránka: z2fbpae, IČO: 00294055, DIČ: CZ00294055,
Bankovní spojení: Česká spořitelna a.s., č. ú. 3499641379/0800*

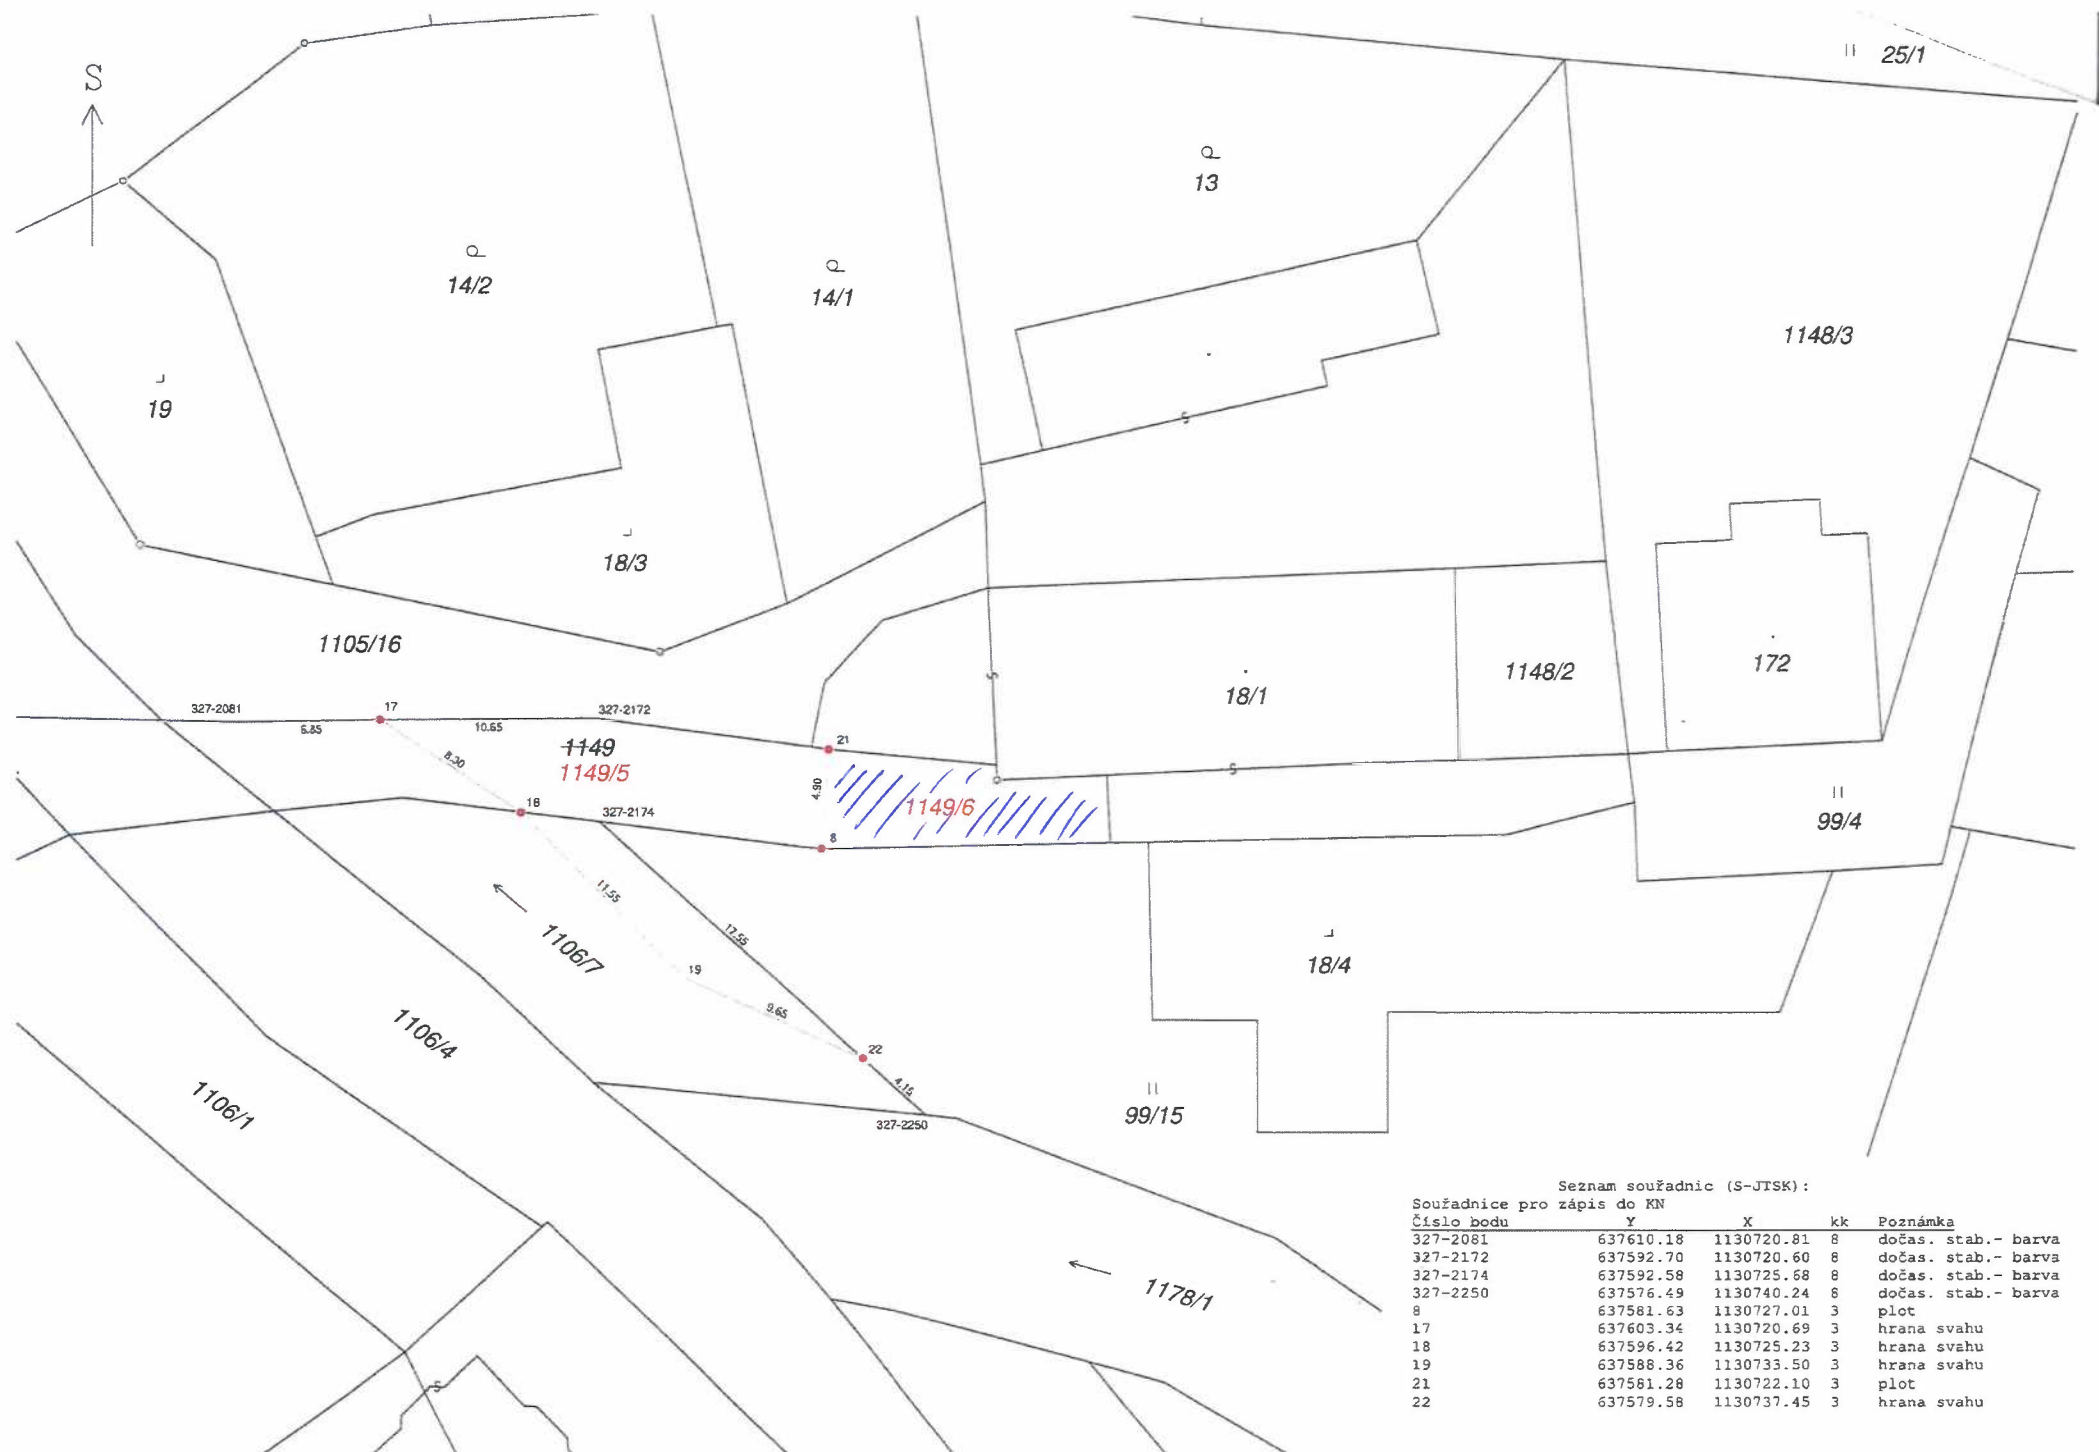

Seznam souřadnic (S-JTSK):				
Souřadnice pro zápis do KN				
Číslo bodu	Y	X	kk	Poznámka
327-2081	637610.18	1130720.81	8	dočas. stab.- barva
327-2172	637592.70	1130720.60	8	dočas. stab.- barva
327-2174	637592.58	1130725.68	8	dočas. stab.- barva
327-2250	637576.49	1130740.24	8	dočas. stab.- barva
8	637581.63	1130727.01	3	plot
17	637603.34	1130720.69	3	hrana svahu
18	637596.42	1130725.23	3	hrana svahu
19	637588.36	1130733.50	3	hrana svahu
21	637581.28	1130722.10	3	plot
22	637579.58	1130737.45	3	hrana svahu

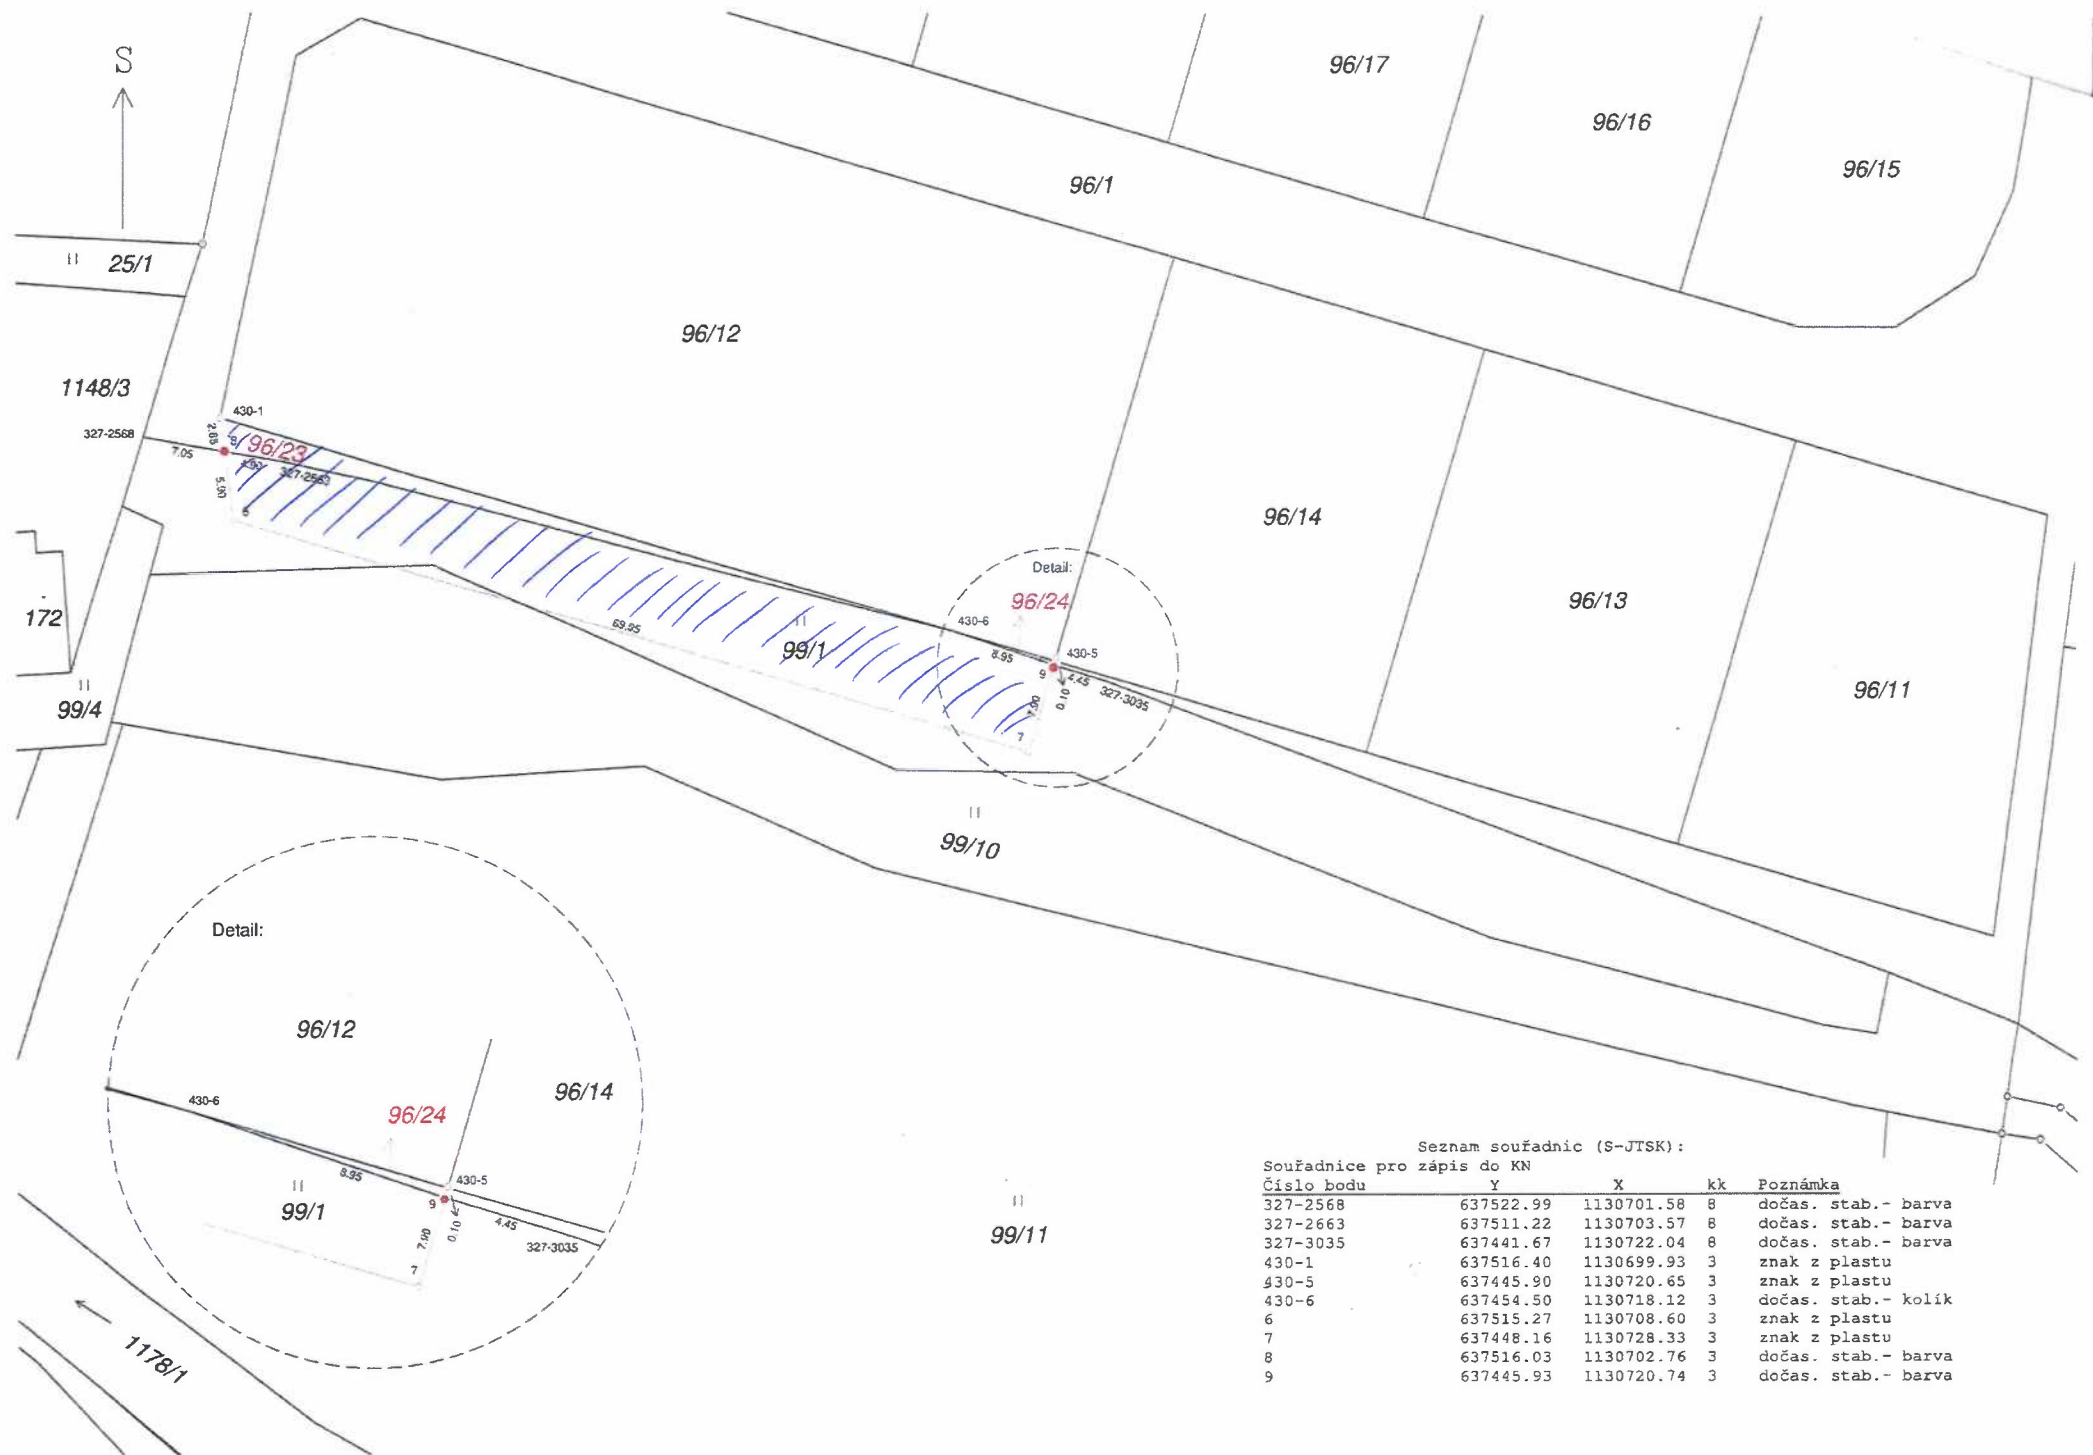

Seznam souřadnic (S-JTSK):				
Souřadnice pro zápis do KN				
Číslo bodu	Y	X	kk	Poznámka
327-2568	637522.99	1130701.58	8	dočas. stab.- barva
327-2663	637511.22	1130703.57	8	dočas. stab.- barva
327-3035	637441.67	1130722.04	8	dočas. stab.- barva
430-1	637516.40	1130699.93	3	znak z plastu
430-5	637445.90	1130720.65	3	znak z plastu
430-6	637454.50	1130718.12	3	dočas. stab.- kolík
6	637515.27	1130708.60	3	znak z plastu
7	637448.16	1130728.33	3	znak z plastu
8	637516.03	1130702.76	3	dočas. stab.- barva
9	637445.93	1130720.74	3	dočas. stab.- barva