

Obec Bory

záměr č. 9/2025

Bory 30.6.2025

Obec Bory zveřejňuje podle § 39 odst. 1 zákona č. 128/2000 Sb., o obcích (obecní zřízení), ve znění pozdějších předpisů

z á m ě r

prodeje p. č. 931/4, o výměře 1251 m² druh pozemku ostatní plocha, k. ú Horní Bory.

K tomuto záměru se občané mají právo vyjádřit nebo podat jiné nabídky písemně, které musí být doručeny na adresu Obce Bory nejpozději do 15 dnů od vyvěšení.

Ing. Lucie Dostálová v.r.
starostka

Vyvěšeno: 30.6.2025

K sejmutí: 16.7.2025

Sejmuto:

*Obec Bory, Dolní Bory 232, 59461 Bory,
mób.: 724187004, e-mail: obec@bory.cz,
Datová schránka: z2fbpae, IČO: 00294055, DIČ: CZ00294055,
Bankovní spojení: Česká spořitelna a.s., č. ú. 3499641379/0800*

VÝKAZ DOSAVADNÍHO A NOVÉHO STAVU ÚDAJŮ KATASTRU NEMOVITOSTÍ

Dosavadní stav					Nový stav															
Označení pozemku parc. číslem	Výměra parcely			Druh pozemku	Označení pozemku parc. číslem	Výměra parcely			Druh pozemku	Typ stavby	Způs. určení výměr	Porovnání se stavem evidence právních vztahů								
	ha	m ²				Způsob využití	ha	m ²				Způsob využití	Způsob využití	Díl předcházejí z pozemku označeného v		Číslo listu vlastnictví	Výměra dílu		Označení dílu	
		katastru nemovitostí	dílojší poz. evidenci					ha						m ²						
931/2		82	74	ostatní plocha neplošná půda	931/2		70	23	ostatní plocha neplošná půda			0	931/2		1		70	23		
					931/4		12	51				0	931/2		1		12	51		
		82	74				82	74												

Seznam souřadnic (S-JTSK):


Souřadnice pro zápis do KN

Číslo bodu	Y	X	kk
296-3457	636696.65	1131029.56	8
296-3469	636694.91	1131088.96	8
1	636708.70	1131078.25	3
2	636715.58	1131063.65	3
3	636729.48	1131043.63	3

Souřadnice určené měřením

Číslo bodu	Y	X	Poznámka
296-3457	636696.69	1131029.55	dočas. stab. - trubka
296-3469	636694.91	1131088.96	dočas. stab. - trubka
1	636708.70	1131078.25	dočas. stab. - trubka
2	636715.58	1131063.65	dočas. stab. - trubka
3	636729.48	1131043.63	dočas. stab. - trubka

Souřadnice bodů na dosavadní hranici pozemku určené měřením v terénu budou pro zápis do katastru nemovitostí upraveny podle dosavadního určení hranice lomovými body s kódem charakteristiky kvality souřadnic vyšším než 3. Důvodem je nerealizované zpřesnění této hranice, ke kterému je nutné doložit listinu prokazující shodu vlastníků na jejím průběhu (§ 50 odst. 1 písm. a) katastrálního zákona).

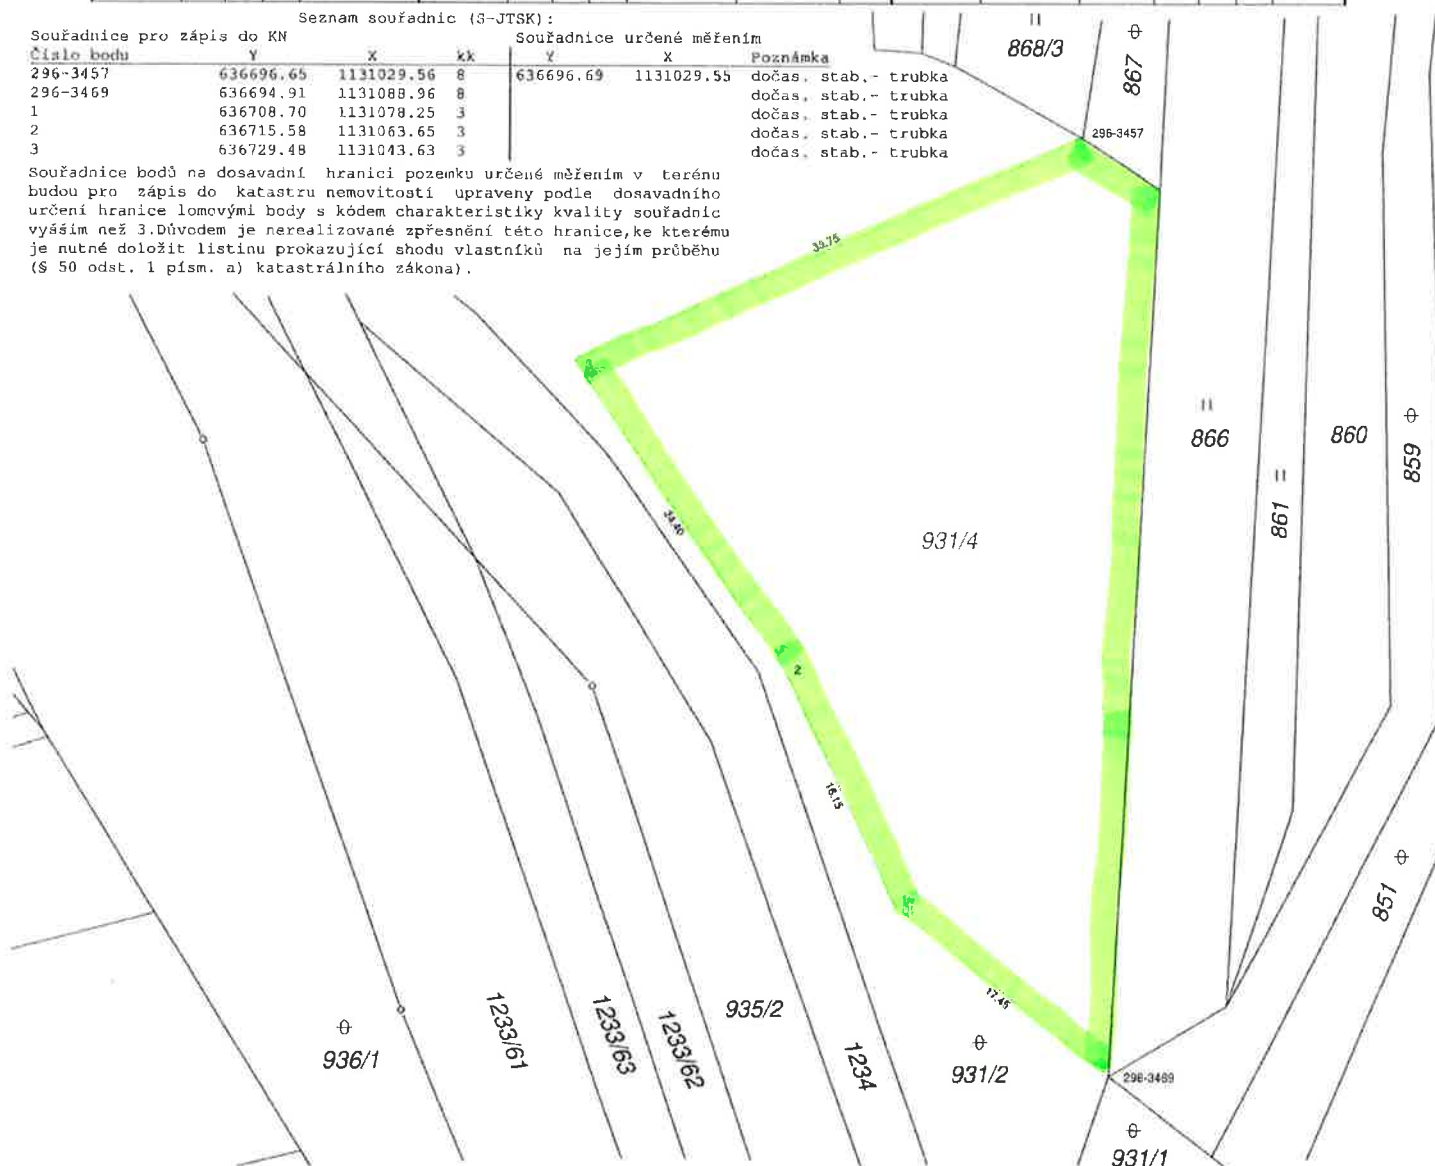

GEOMETRICKÝ PLÁN pro

rozdělení pozemku

Vyhotovitel: **Geodezie Vysočina s.r.o.**
Třebíčská 1540
594 01 Velké Meziříčí
tel.: 564 408 036

Číslo plánu: 404-163/2024

Okres: Žďár nad Sázavou

Obec: Bory

Kat. území: Horní Bory

Mapový list: Velké Meziříčí 4-5/32

Dosavadním vlastním pozemkům byla poskytnuta možnost seznámit se v terénu s průběhem navrhovaných nových hranic, které byly označeny předepsaným způsobem:

dočasná stabilizace -

dle § 91 odst. 5 katastrální vyhlášky

Geometrický plán ověřil autorizovaný zeměměřický inženýr

Jméno, příjmení: **Ing. Blanka Pavlů**

Číslo položky seznamu autorizovaných zeměměřických inženýrů: **1776**

Dne: **16.1.2025** Číslo: **161/2025**

Náležitosti a přesností odpovídá právním předpisům.

Katastrální úřad souhlasí s otiskováním parcel.

Hana Hanušková
KÚ pro Vysočinu, KP Velké Meziříčí
PGP-30/2025-746
2025.01.20 12:50:25 +01'00'

Stejnopis ověřil autorizovaný zeměměřický inženýr:

Jméno, příjmení: **Ing. Petr Novák**

Číslo položky seznamu autorizovaných zeměměřických inženýrů: **1598**

Dne: **28.1.2025** Číslo: **19/2025**

Tento stejnopis odpovídá geometrickému plánu v elektronické podobě uloženému v dokumentaci katastrálního úřadu.

Ověření stejnopisu geometrického plánu v listinné podobě.

