






SITUACE DIO

PLATNOST DOKUMENTACE		
V ..... dne .....	V ..... dne .....	V ..... dne .....

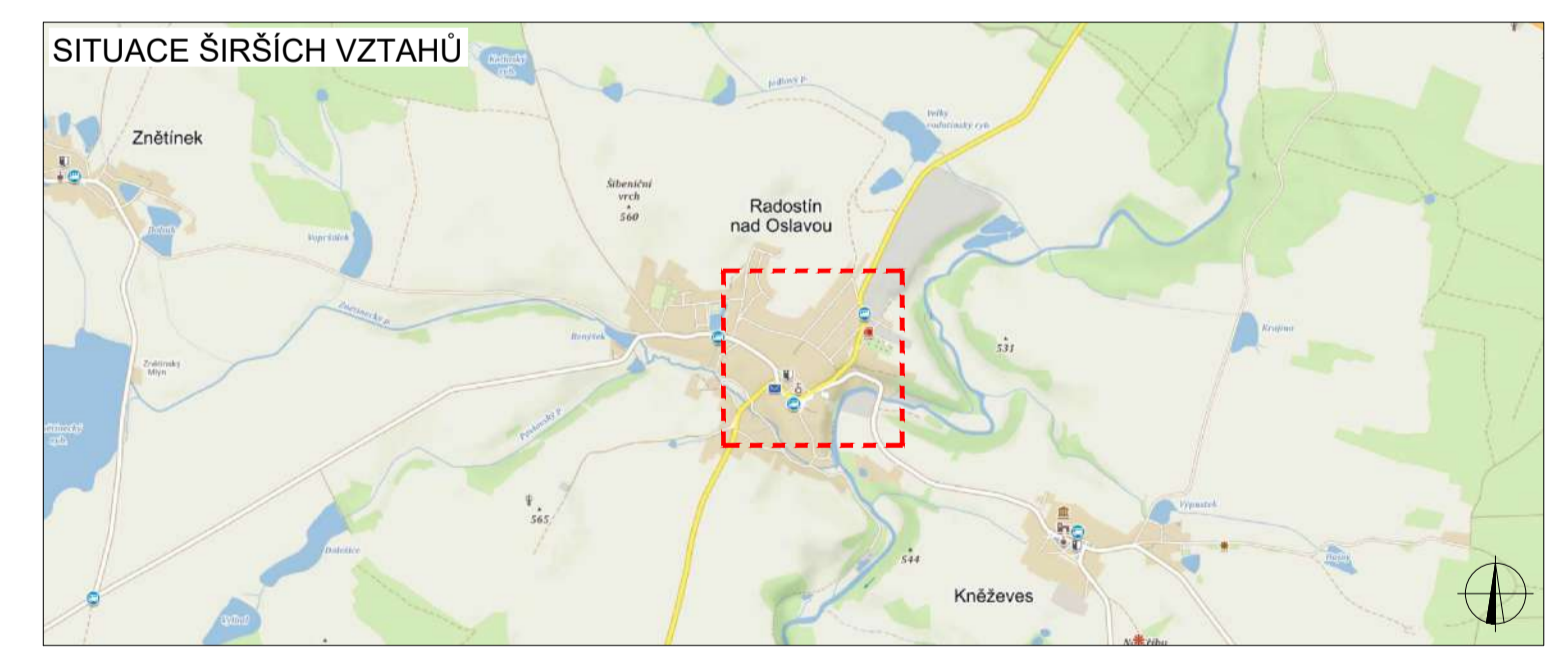


LEGENDA	
	TRVALÉ SVISLÉ DOPRAVNÍ ZNAČENÍ
	DOČASNĚ ZNEPLATNĚNÉ TRVALÉ DOPRAVNÍ ZNAČENÍ
	NAVŘZENÉ PŘECHOONÉ DOPRAVNÍ ZNAČENÍ
	NAVŘZENÉ PŘECHOONÉ DOPRAVNÍ ZNAČENÍ OSAZENO Z DNI PŘEDĚM
	UZAVŘENÁ OBLAST

ZODPOVĚDNÝ PROJEKTANT:	Richard Peška		
VYPRACOVÁVÁ:	Tomáš Kalivoda		
KONTROLOVÁVÁ:	Lukáš Beránek		
NÁZEV STAVBY:	RADOSTÍN NAD OSAVOU, OPĚRNÁ ŽEĎ - ČÁSTEČNÁ UZÁVÍRKA okres Žďár nad Sázavou, kraj Vysočina		
OBSAH:	Situace dopravně-inženýrských opatření		
ČÍSLO ZAKÁZKY:			
DATAUM:	04/2020		
FORMÁT:	10A4		
MĚŘÍTKO:	-		
ÚČEL:	RDS		
ČÍSLO PŘÍLOHY:			
SOUPRAVA:			
			1

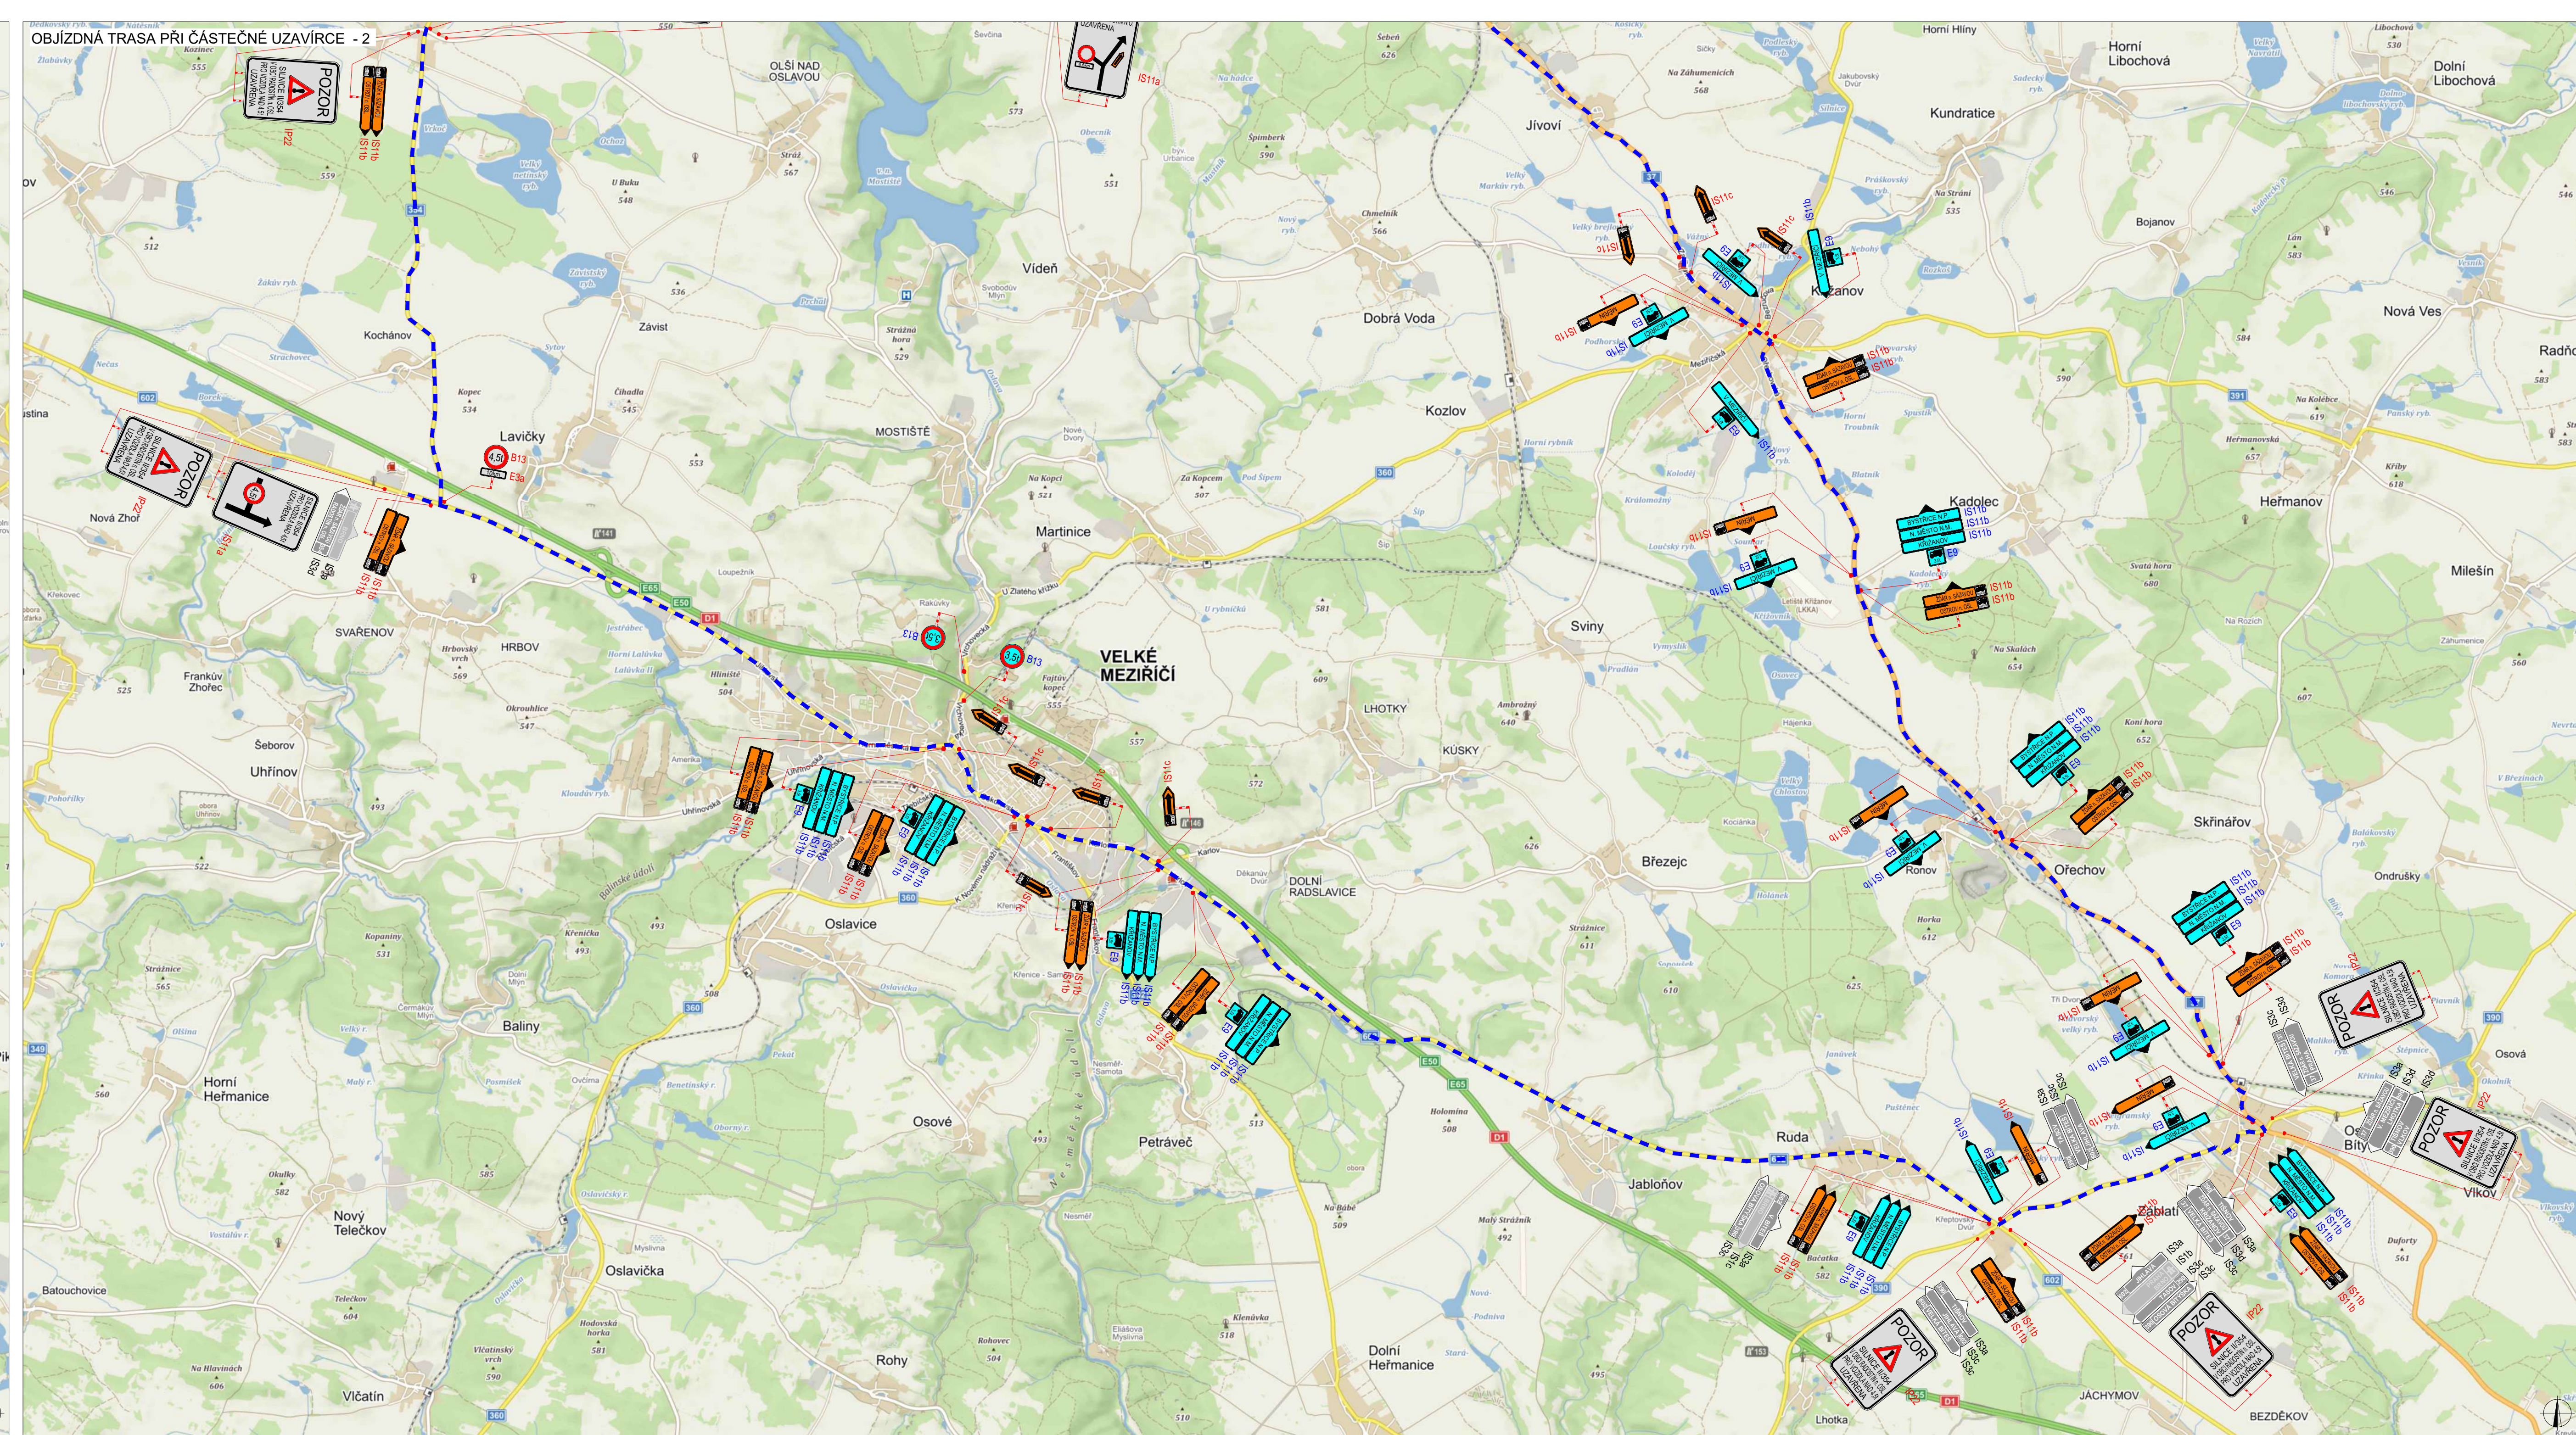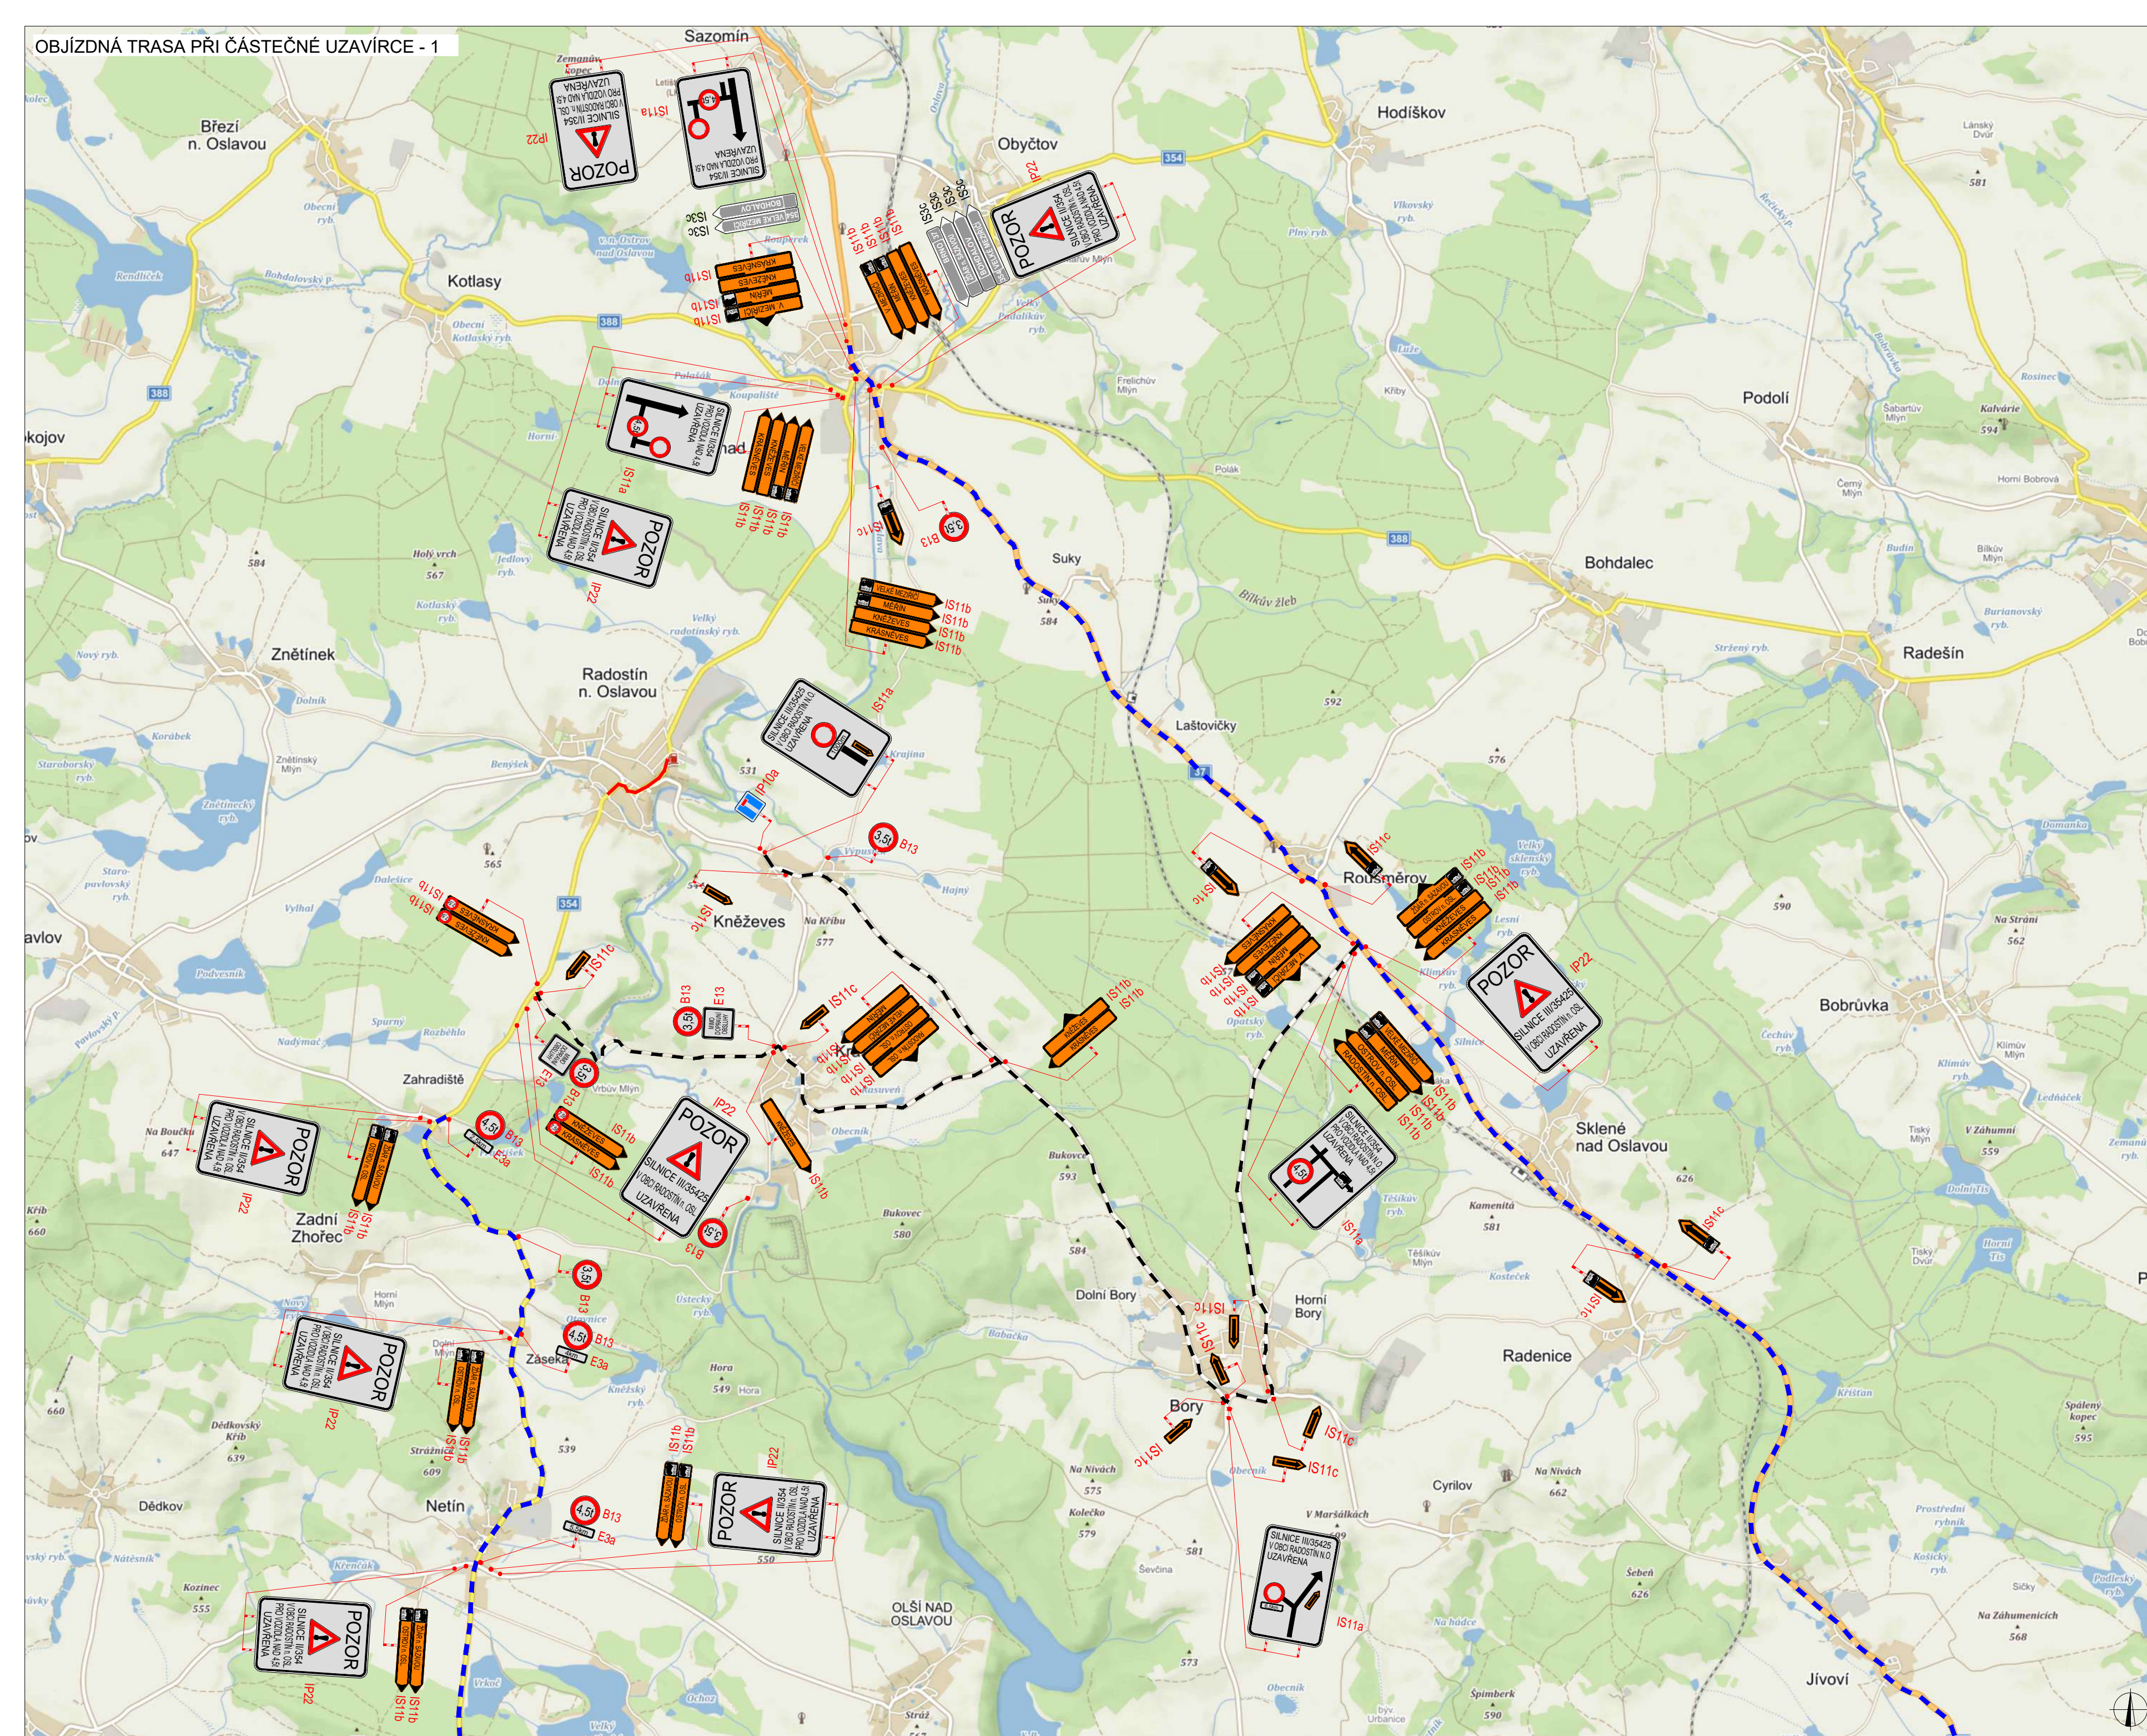

**PLATNOST DOKUMENTACE**

V ..... dne .....	V ..... dne .....	V ..... dne .....
-------------------	-------------------	-------------------

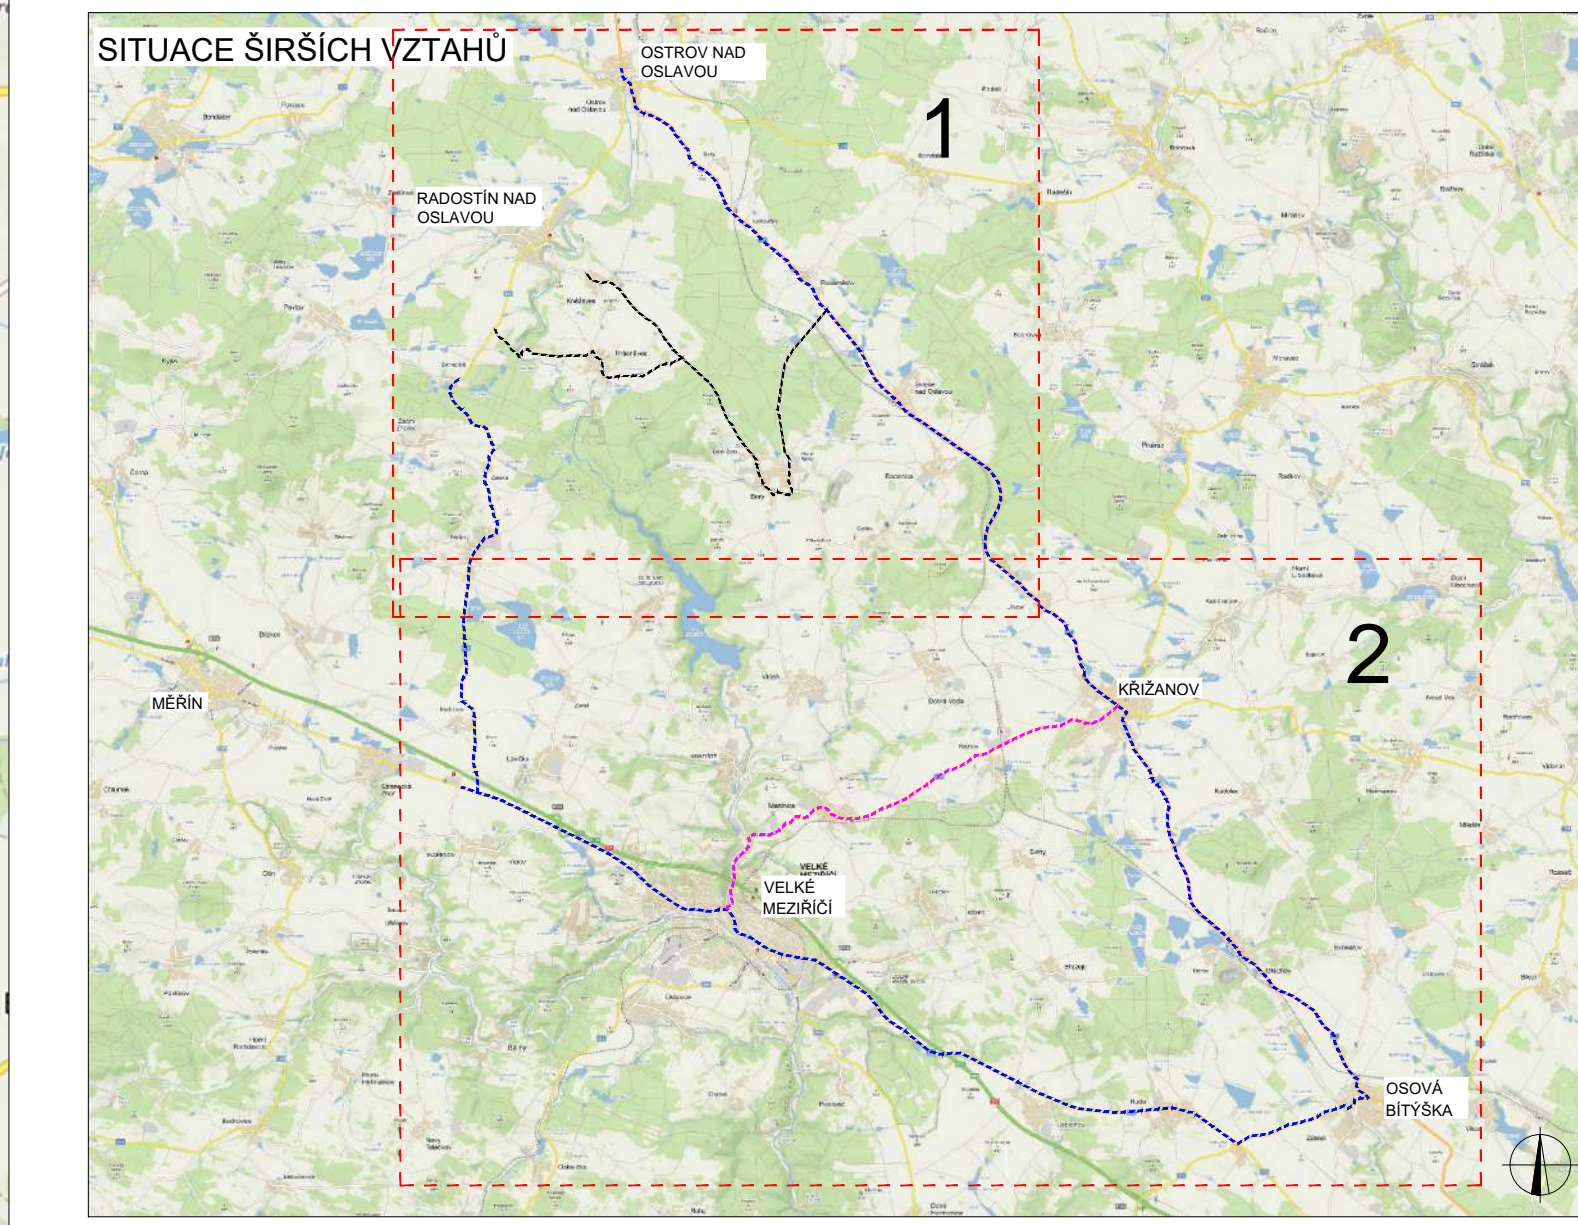


**LEGENDA**

	TRVÁLE SVISLÉ DOPRAVNÍ ZNAČENÍ		OBJÍZDNÁ TRASA NAD 4.5l
	DOČASNĚ ZNEPLATNĚNÉ TRVÁLE DOPRAVNÍ ZNAČENÍ		STÁVAJÍCÍ PŘECHODNÉ DOPRAVNÍ ZNAČENÍ
	NAVŘEZENÉ PŘECHODNÉ DOPRAVNÍ ZNAČENÍ		OBJÍZDNÁ TRASA K OBCI KNĚŽEVES

ZODPOVĚDNÝ PROJEKTANT:	Richard Peška		<b>VYZNAČ</b> STAVBAŘI
VYPRACOVAL:	Tomáš Kalivoda		
KONTROLOVAL:	Lukáš Beránek		
NAZEV STAVBY:	RADOŠTÍN NAD OSLAVOU OPĚRNÁ ŽEĎ - OBJÍZDNÁ TRASA PŘI ČÁSTEČNÉ UZAVÍRCCE okres Žďar nad Sázavou, kraj Vysočina	ČÍSLO ZMĚAKY:	
OBSAH:	Situace dopravně-inženýrských opatření	DATUM:	04/2020
		FORMÁT:	6A4
		MĚŘÍTKO:	-
		ÚČEL:	RDS
		ČÍSLO PŘÍLOHY:	2
		SOUHRNÁV:	





PLATNOST DOKUMENTACE		
V ..... dne .....	V ..... dne .....	V ..... dne .....

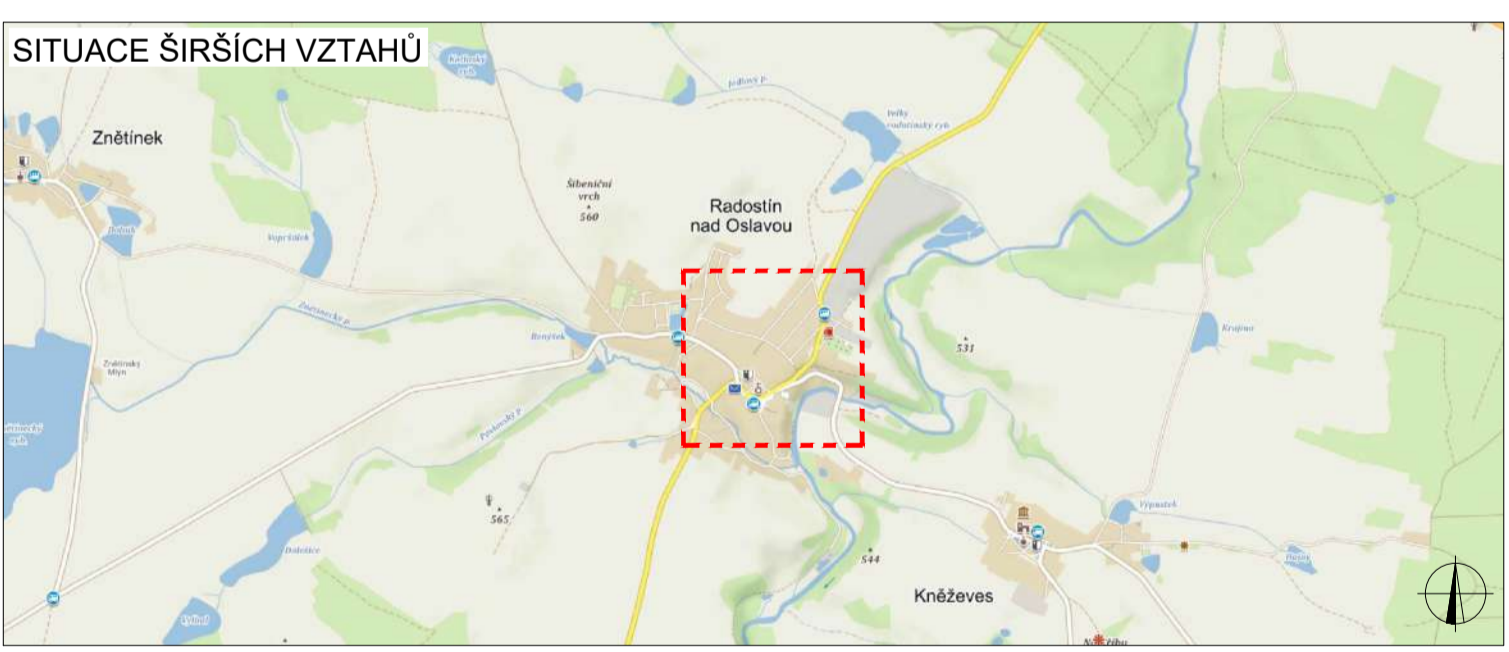


LEGENDA	
	TRVALÉ SVISLÉ DOPRAVNÍ ZNAČENÍ
	DOČASNÉ ZNEPLATNĚNÉ TRVALÉ DOPRAVNÍ ZNAČENÍ
	NAVŘZENÉ PŘECHOONÉ DOPRAVNÍ ZNAČENÍ
	UZAVŘENÁ OBLAST
	NAVŘZENÉ PŘECHOONÉ TRVALÉ DOPRAVNÍ ZNAČENÍ BUDE OSAZENO 7 DNI PŘEDEM

ZODPOVĚDNÝ PROJEKTANT:	Richard Peška		
VYPRACOVÁVÁ:	Tomáš Kalivoda		
KONTROLOVÁVÁ:	Lukáš Beránek		
NAZEV STAVBY:	RADOSTÍN NAD OSLAVOU, OPĚRNÁ ZEĎ - ÚPLNÁ UZAVÍRKA okres Žďár nad Sázavou, kraj Vysočina		
OBSAH:	Situace dopravně-inženýrských opatření		
ČÍSLO ZAKÁZKY:			
DATUM:	04/2020		
FORMÁT:	10A4		
MĚŘÍTKO:	-		
ÚČEL:	RDS		
			VYZNAČ, s.r.o. Srlžná 5113/1, 586 01 Jihlava
			ČÍSLO PŘÍLOHY: 3
			SOUPRAVA:

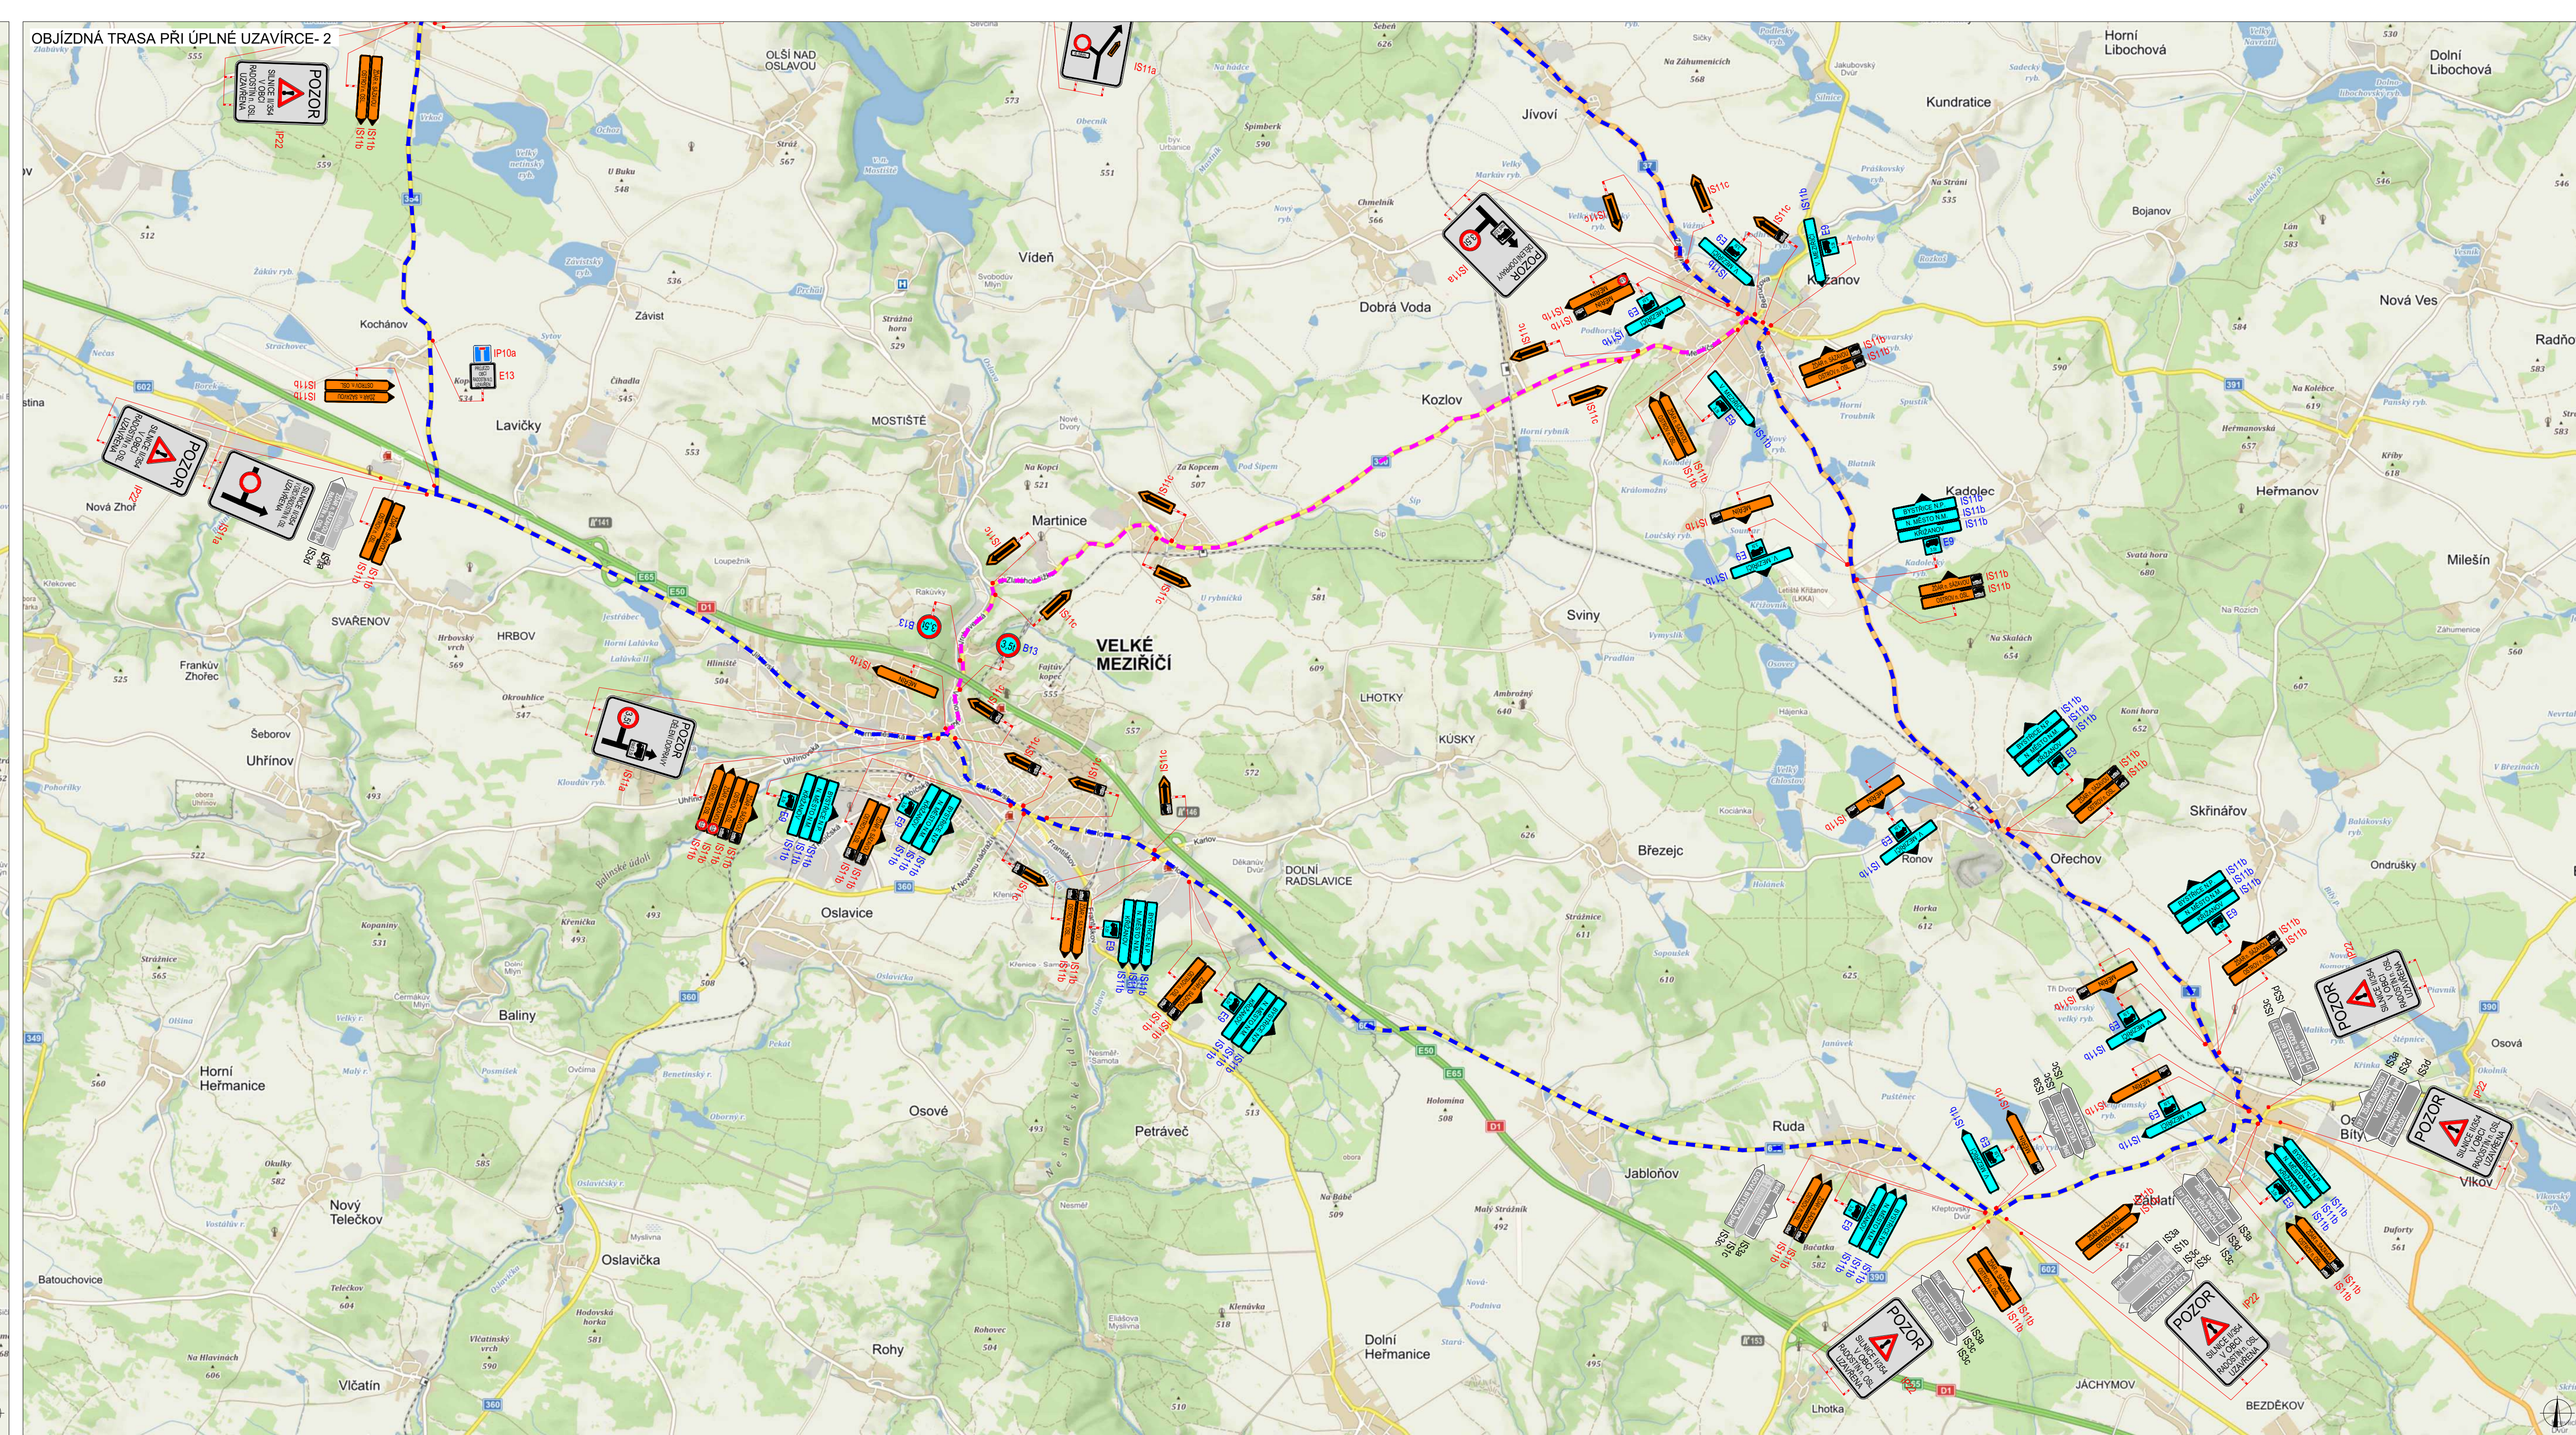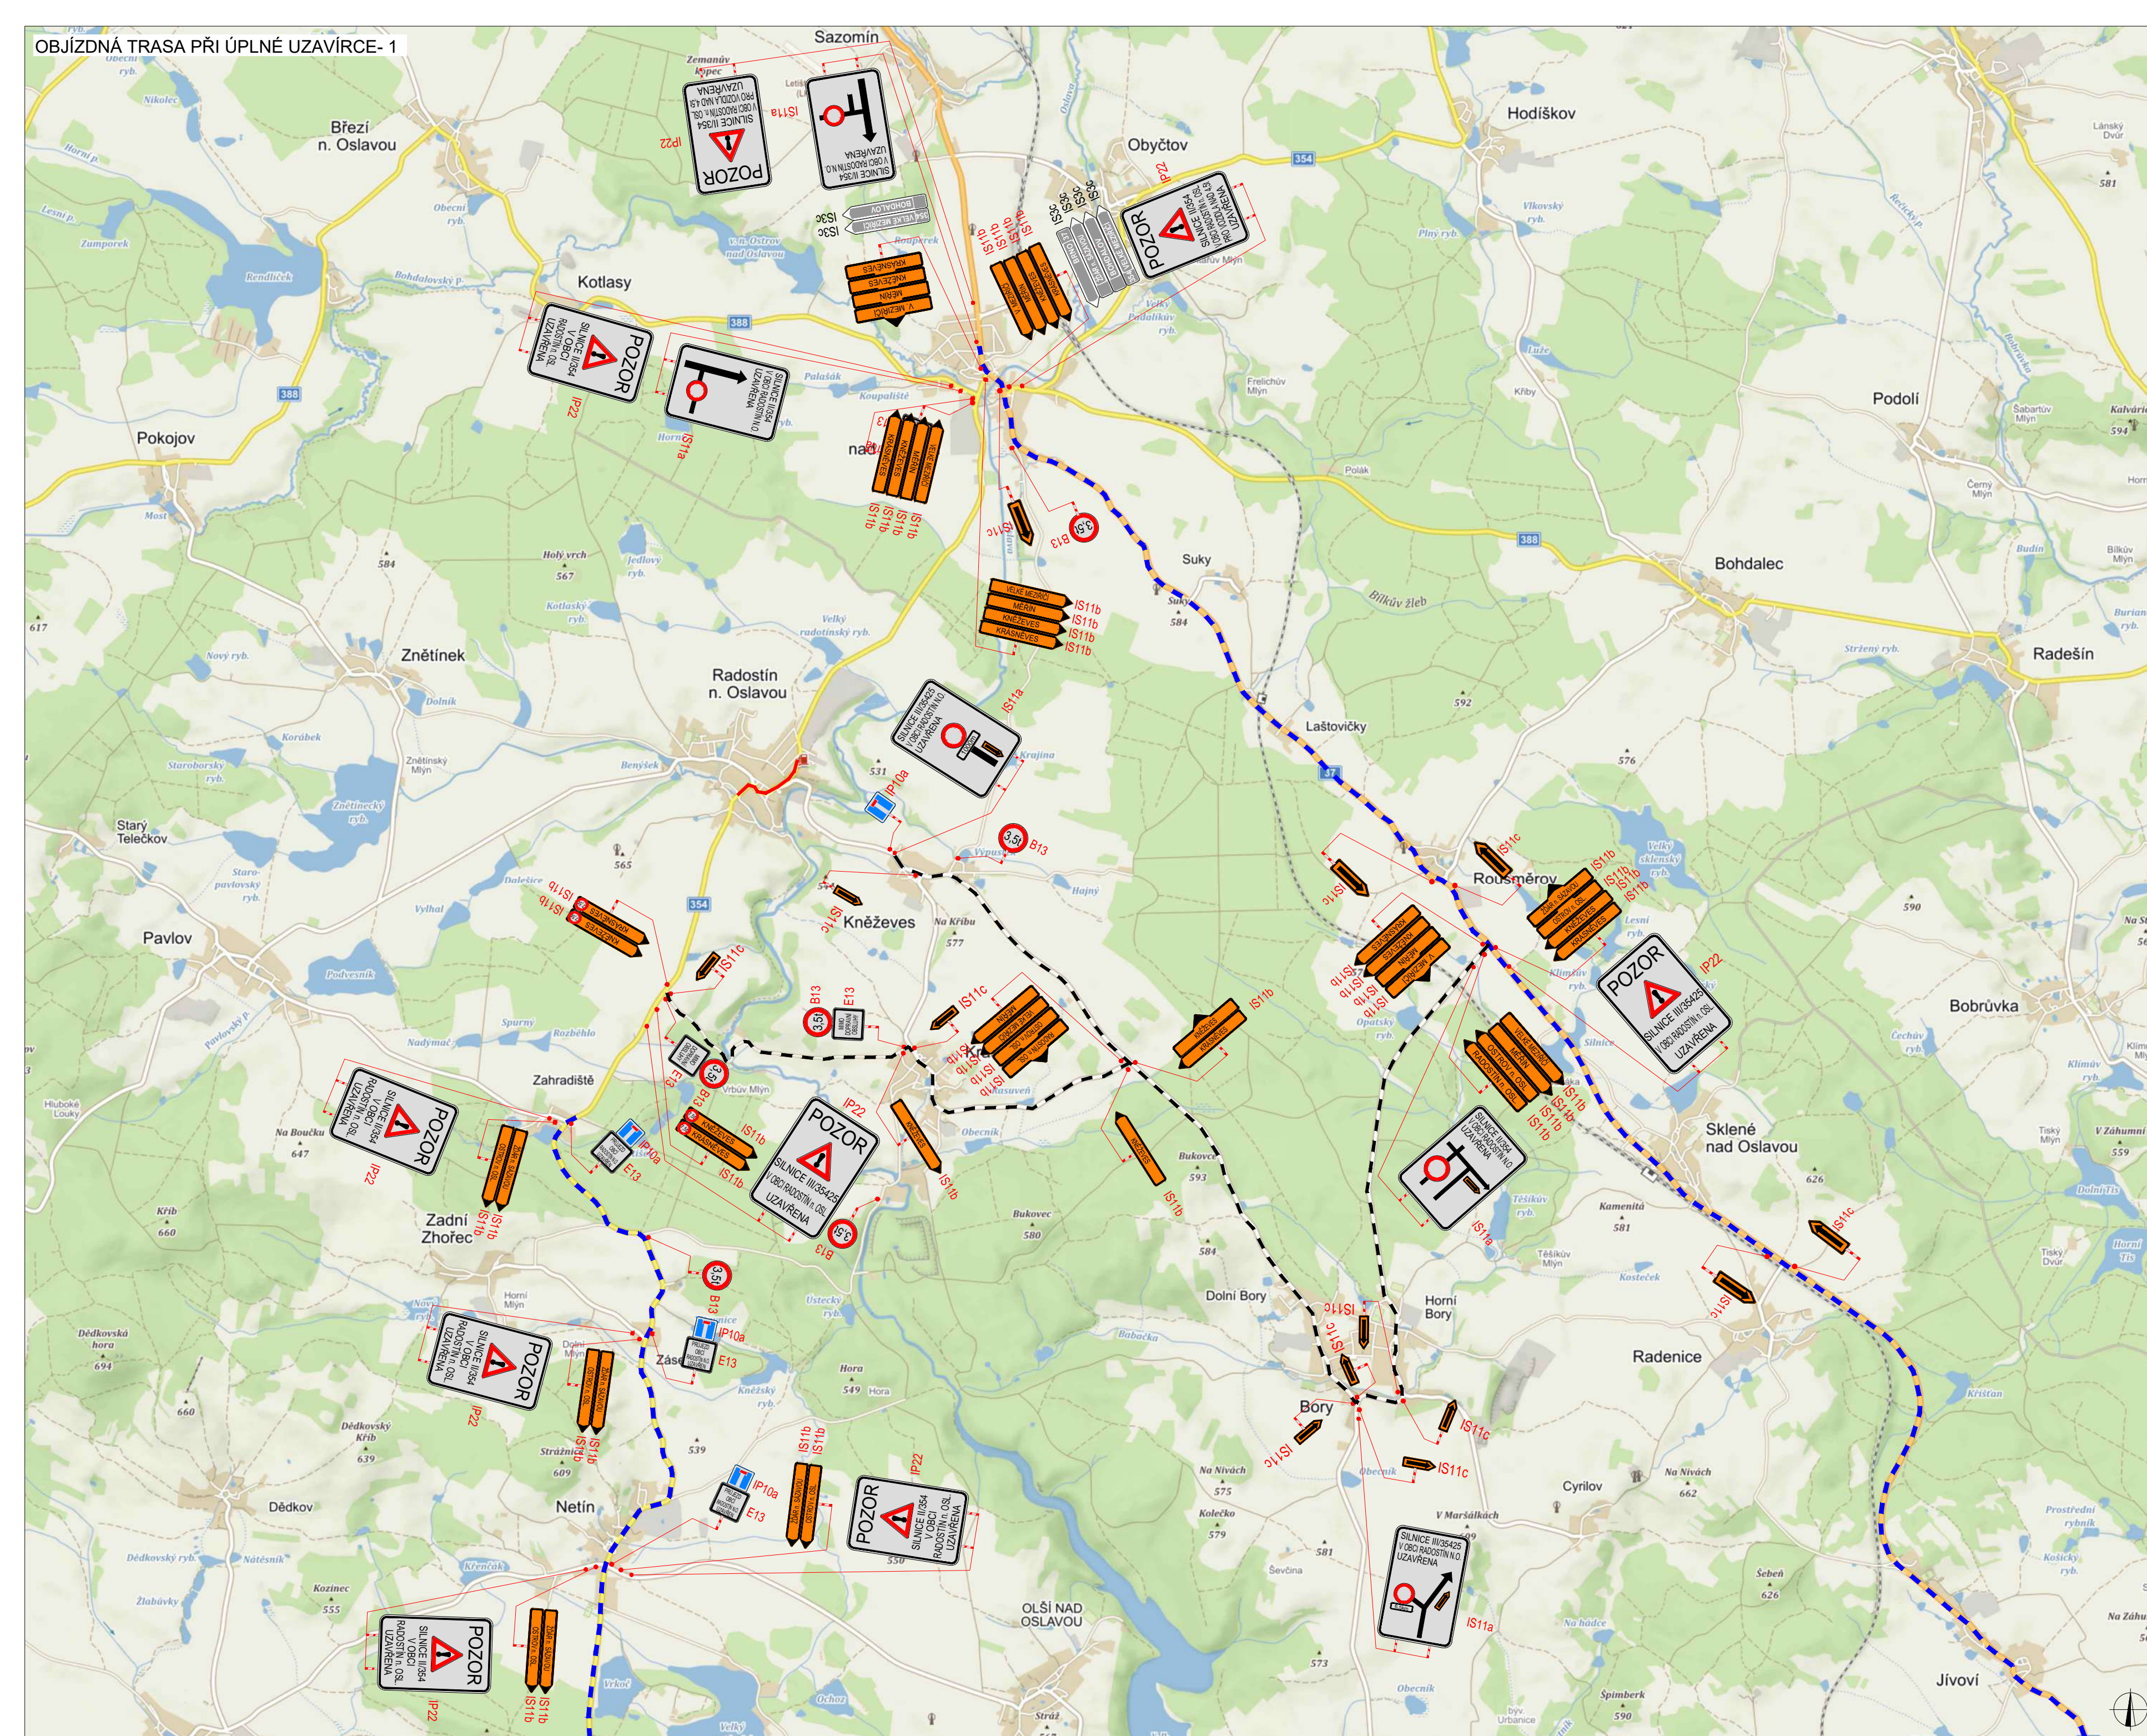

PLATNOST DOKUMENTACE		
V ..... dne .....	V ..... dne .....	V ..... dne .....

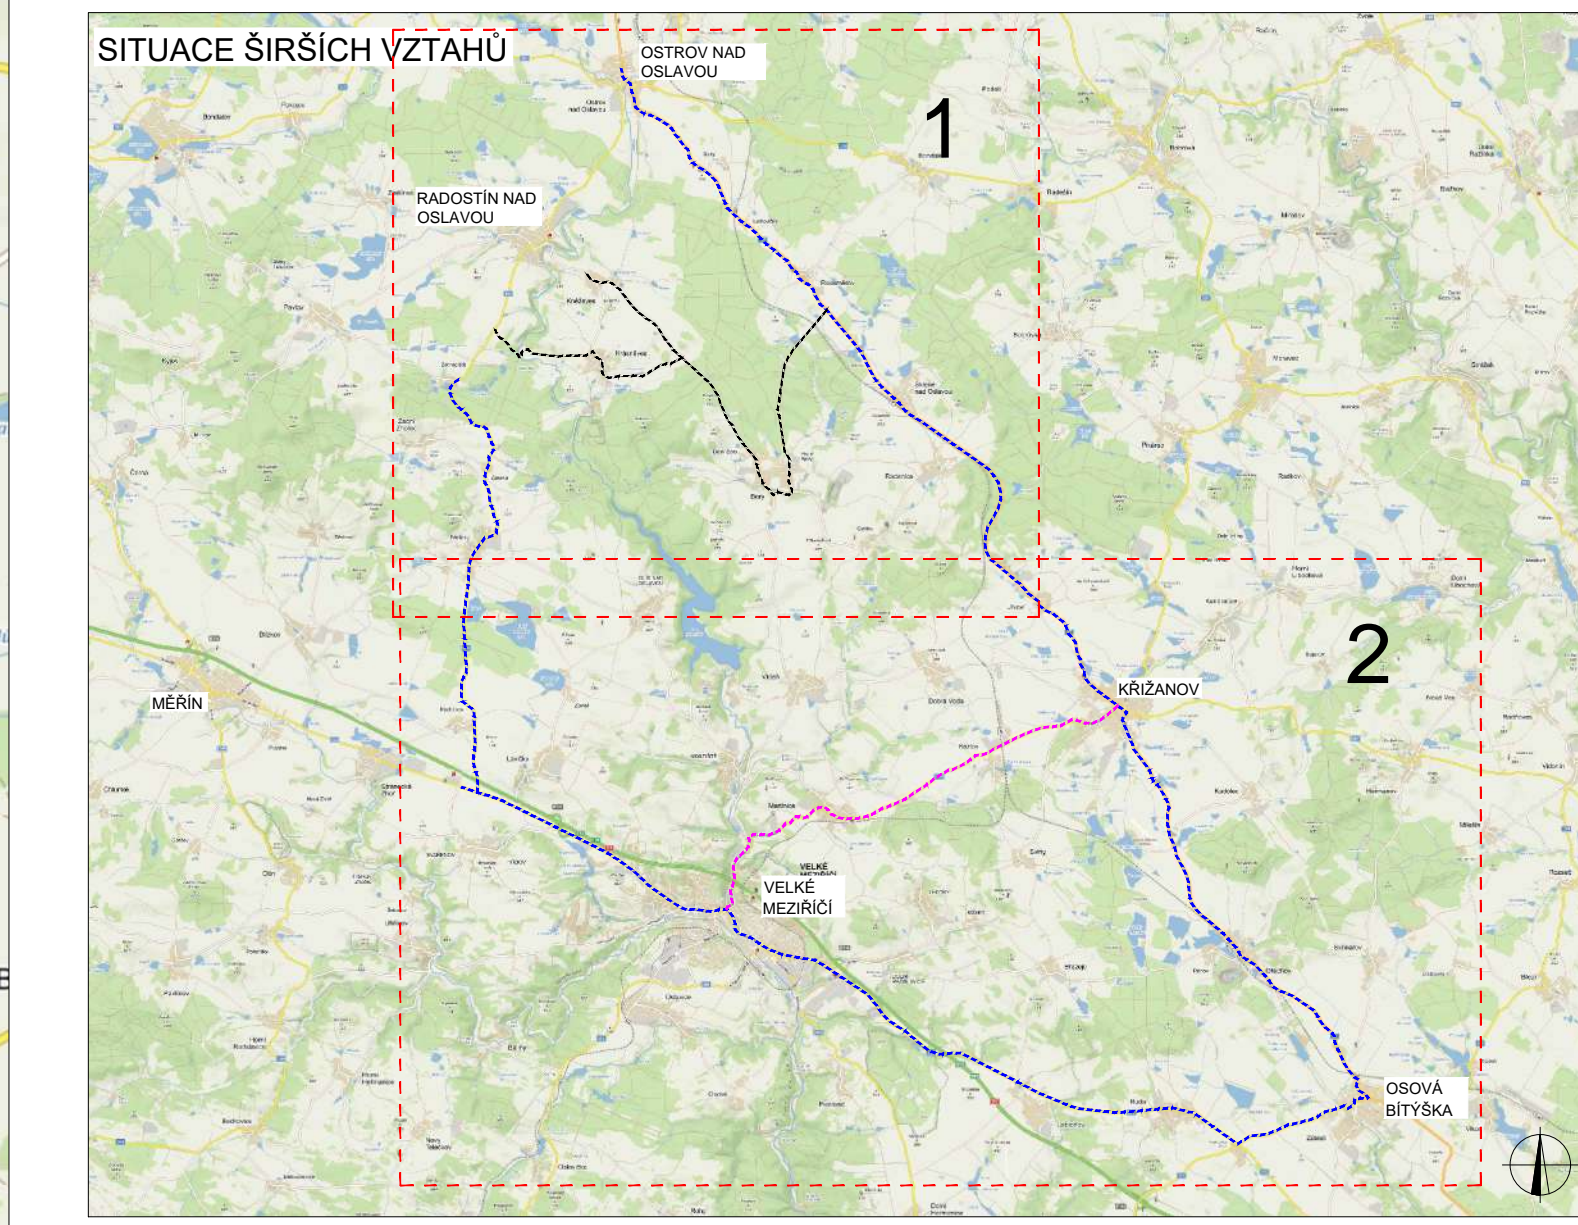

LEGENDA	
	TRVÁLE SVISLÉ DOPRAVNÍ ZNAČENÍ
	DOČASNÉ ZNEPLATNĚNÉ TRVÁLE DOPRAVNÍ ZNAČENÍ
	NAVŘEZENÉ PŘECHODNÉ DOPRAVNÍ ZNAČENÍ
	OBĚZDNÁ TRASA
	OBĚZDNÁ TRASA DO 3.SI
	STÁVAJÍCÍ PŘECHODNÉ DOPRAVNÍ ZNAČENÍ
	OBĚZDNÁ TRASA K OBCI KNĚŽEVES

ZODPOVĚDNÝ PROJEKTANT:	Richard Peška	 	
VYPRACOVAL:	Tomáš Kalivoda		
KONTROLOVAL:	Lukáš Beránek		
NAZEV STAVBY:	RADOŠTÍN NAD OSLAVOU, OPĚRNÁ ŽEĎ - OBĚZDNÁ TRASA PŘI ÚPLNÉ UZAVÍRCE okres Žďar nad Sázavou, kraj Vysočina	ČÍSLO ZMÁČKY:	
		DATUM:	04/2020
		FORMÁT:	7A4
		MĚŘÍTKO:	-
		ČÍSLO PŘÍLOHY:	4
		SOUPRAVA:	
Situace dopravně-inženýrských opatření		ÚČEL:	RDS