
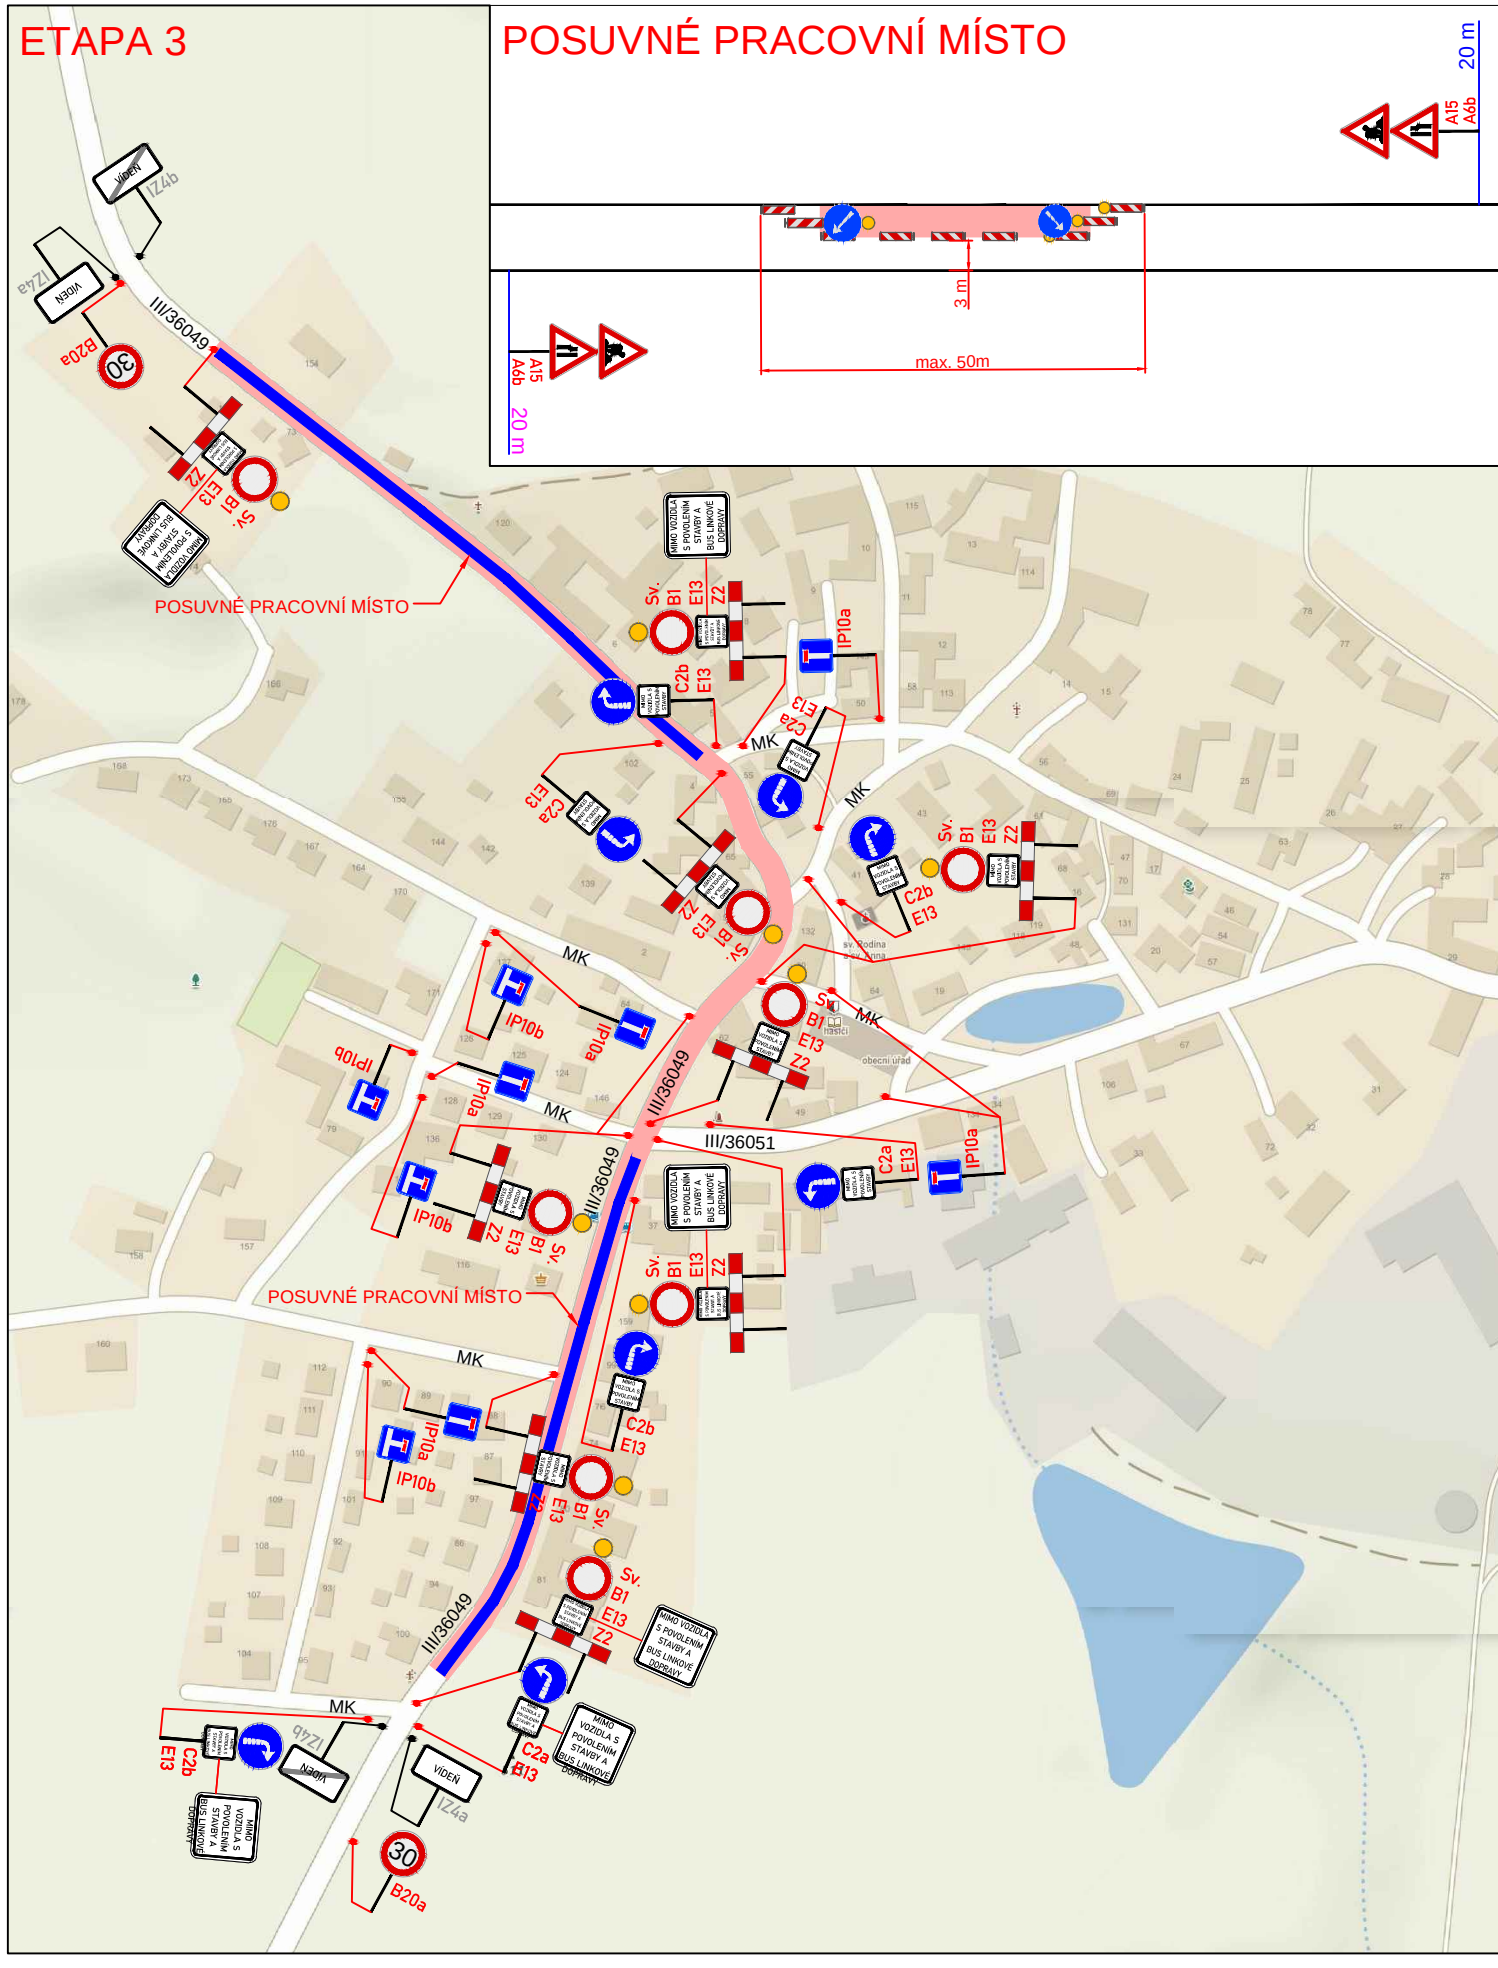
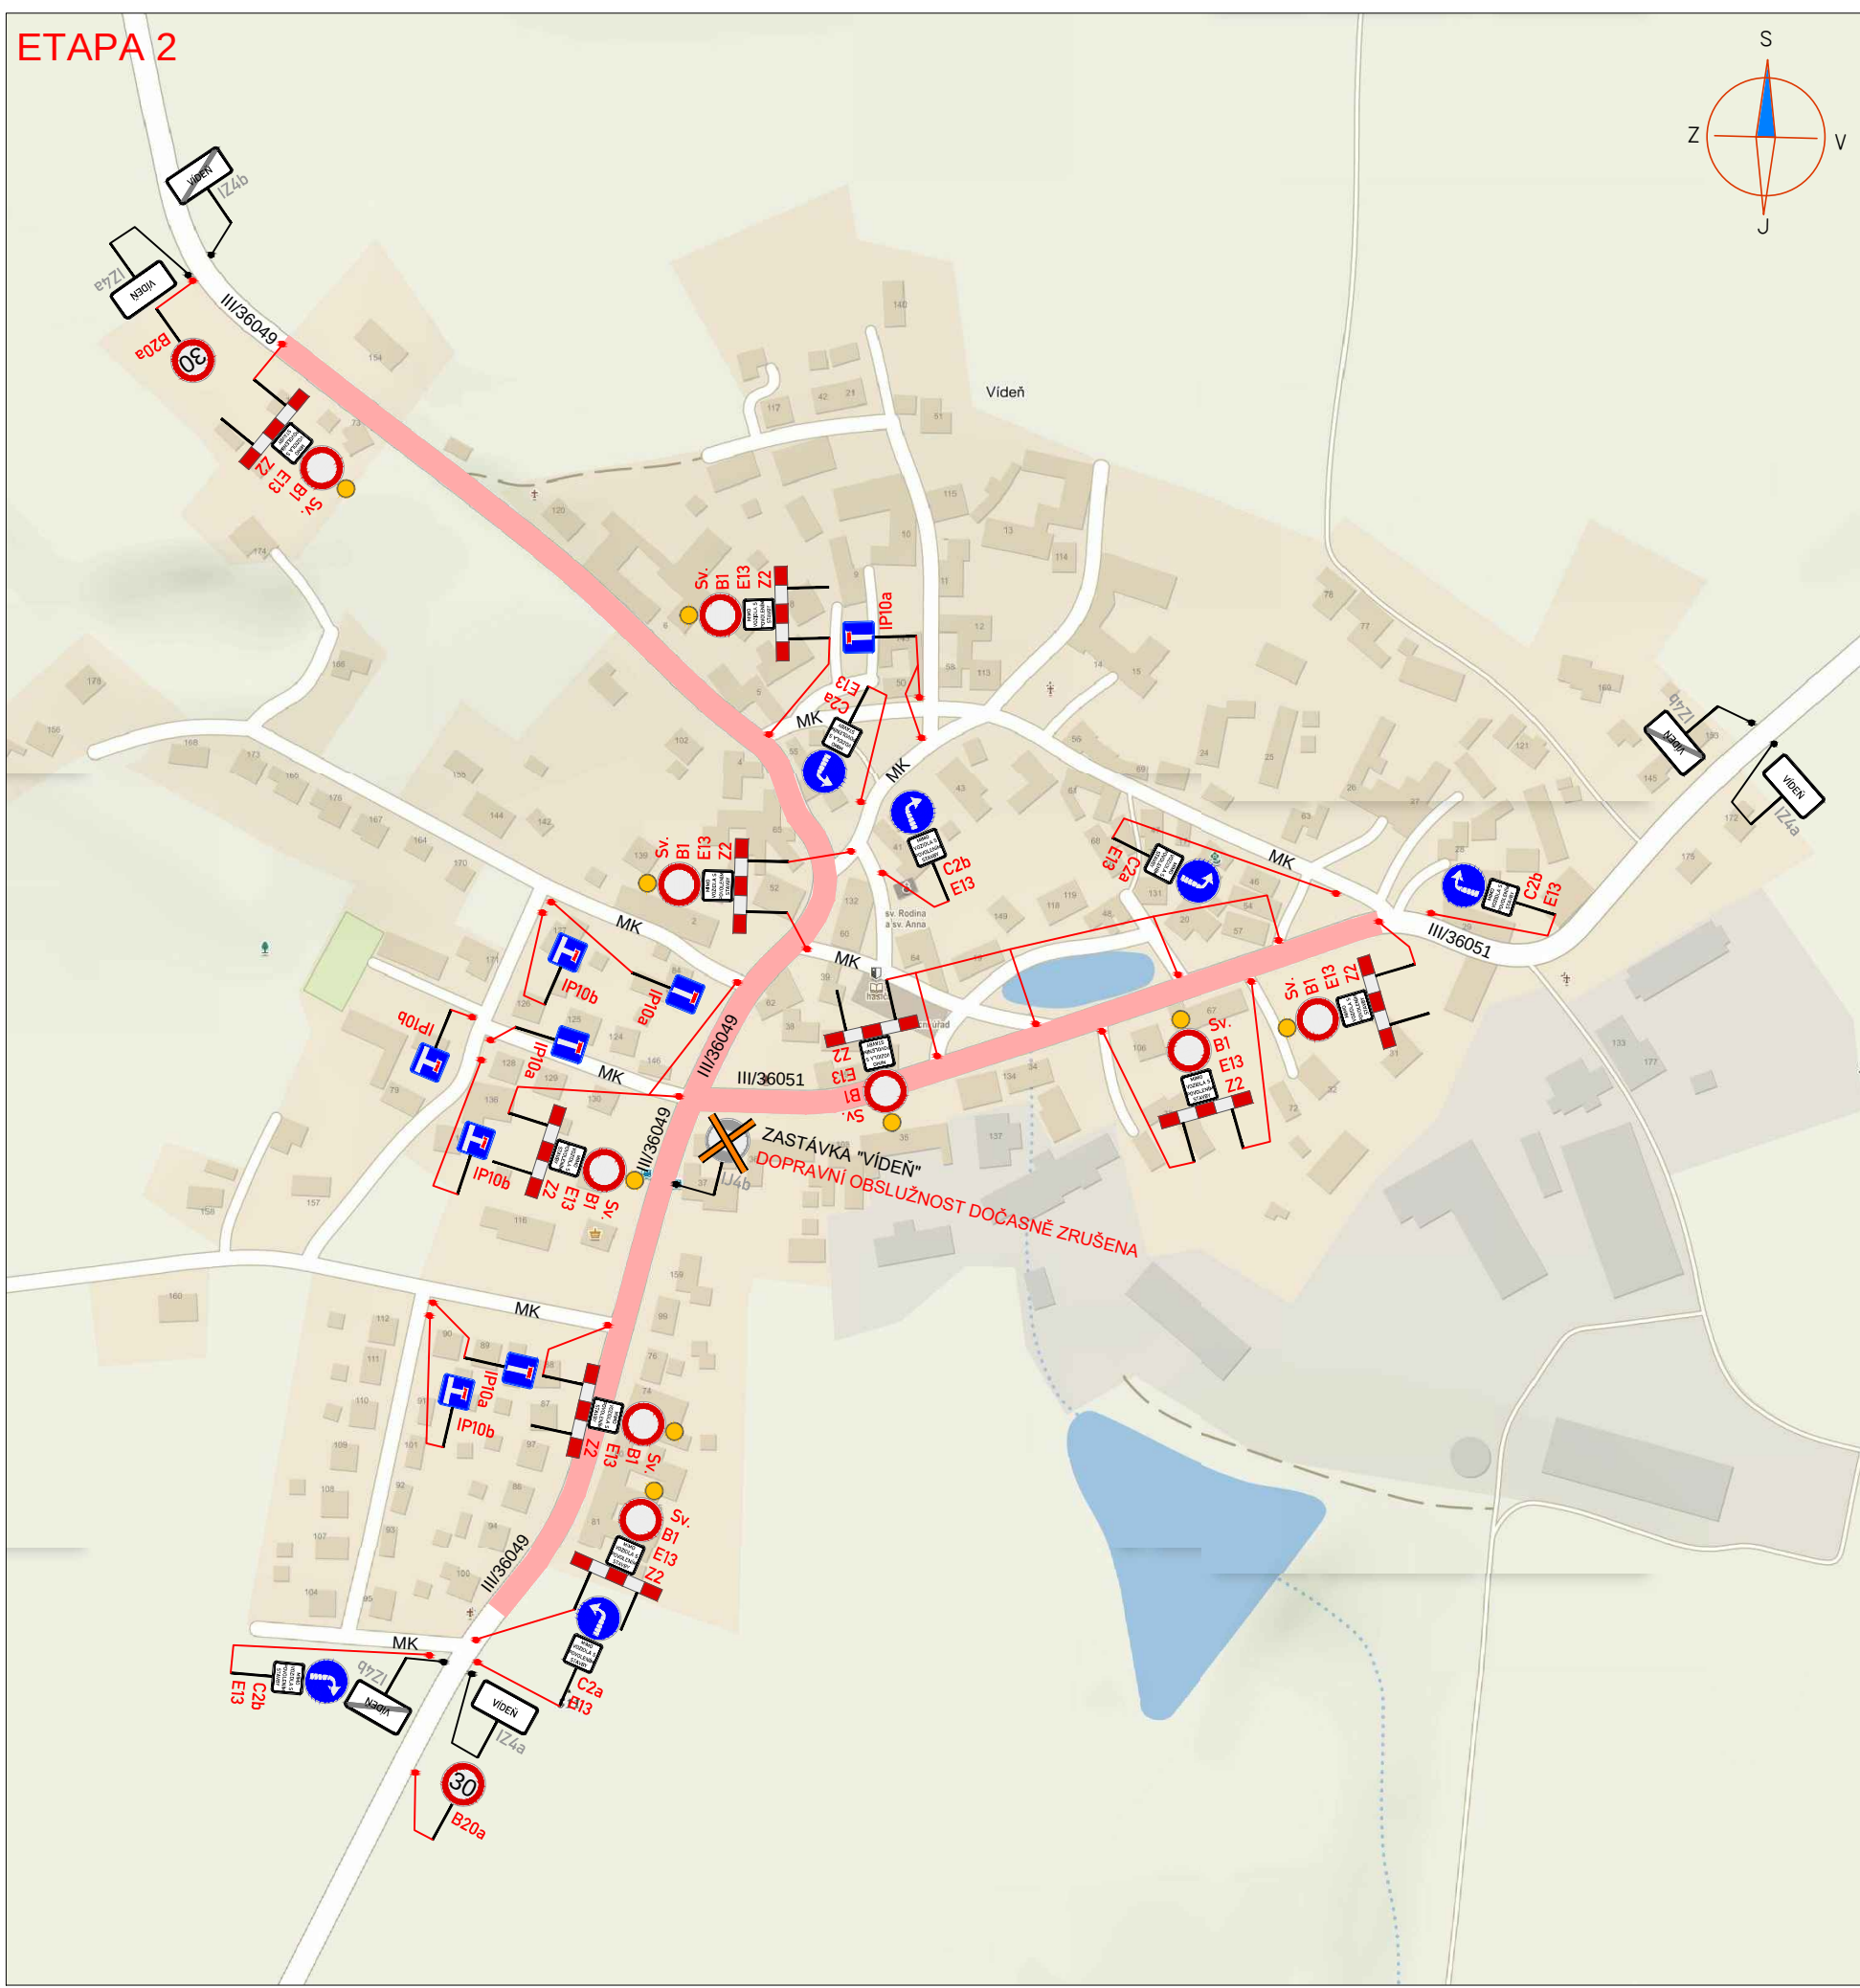
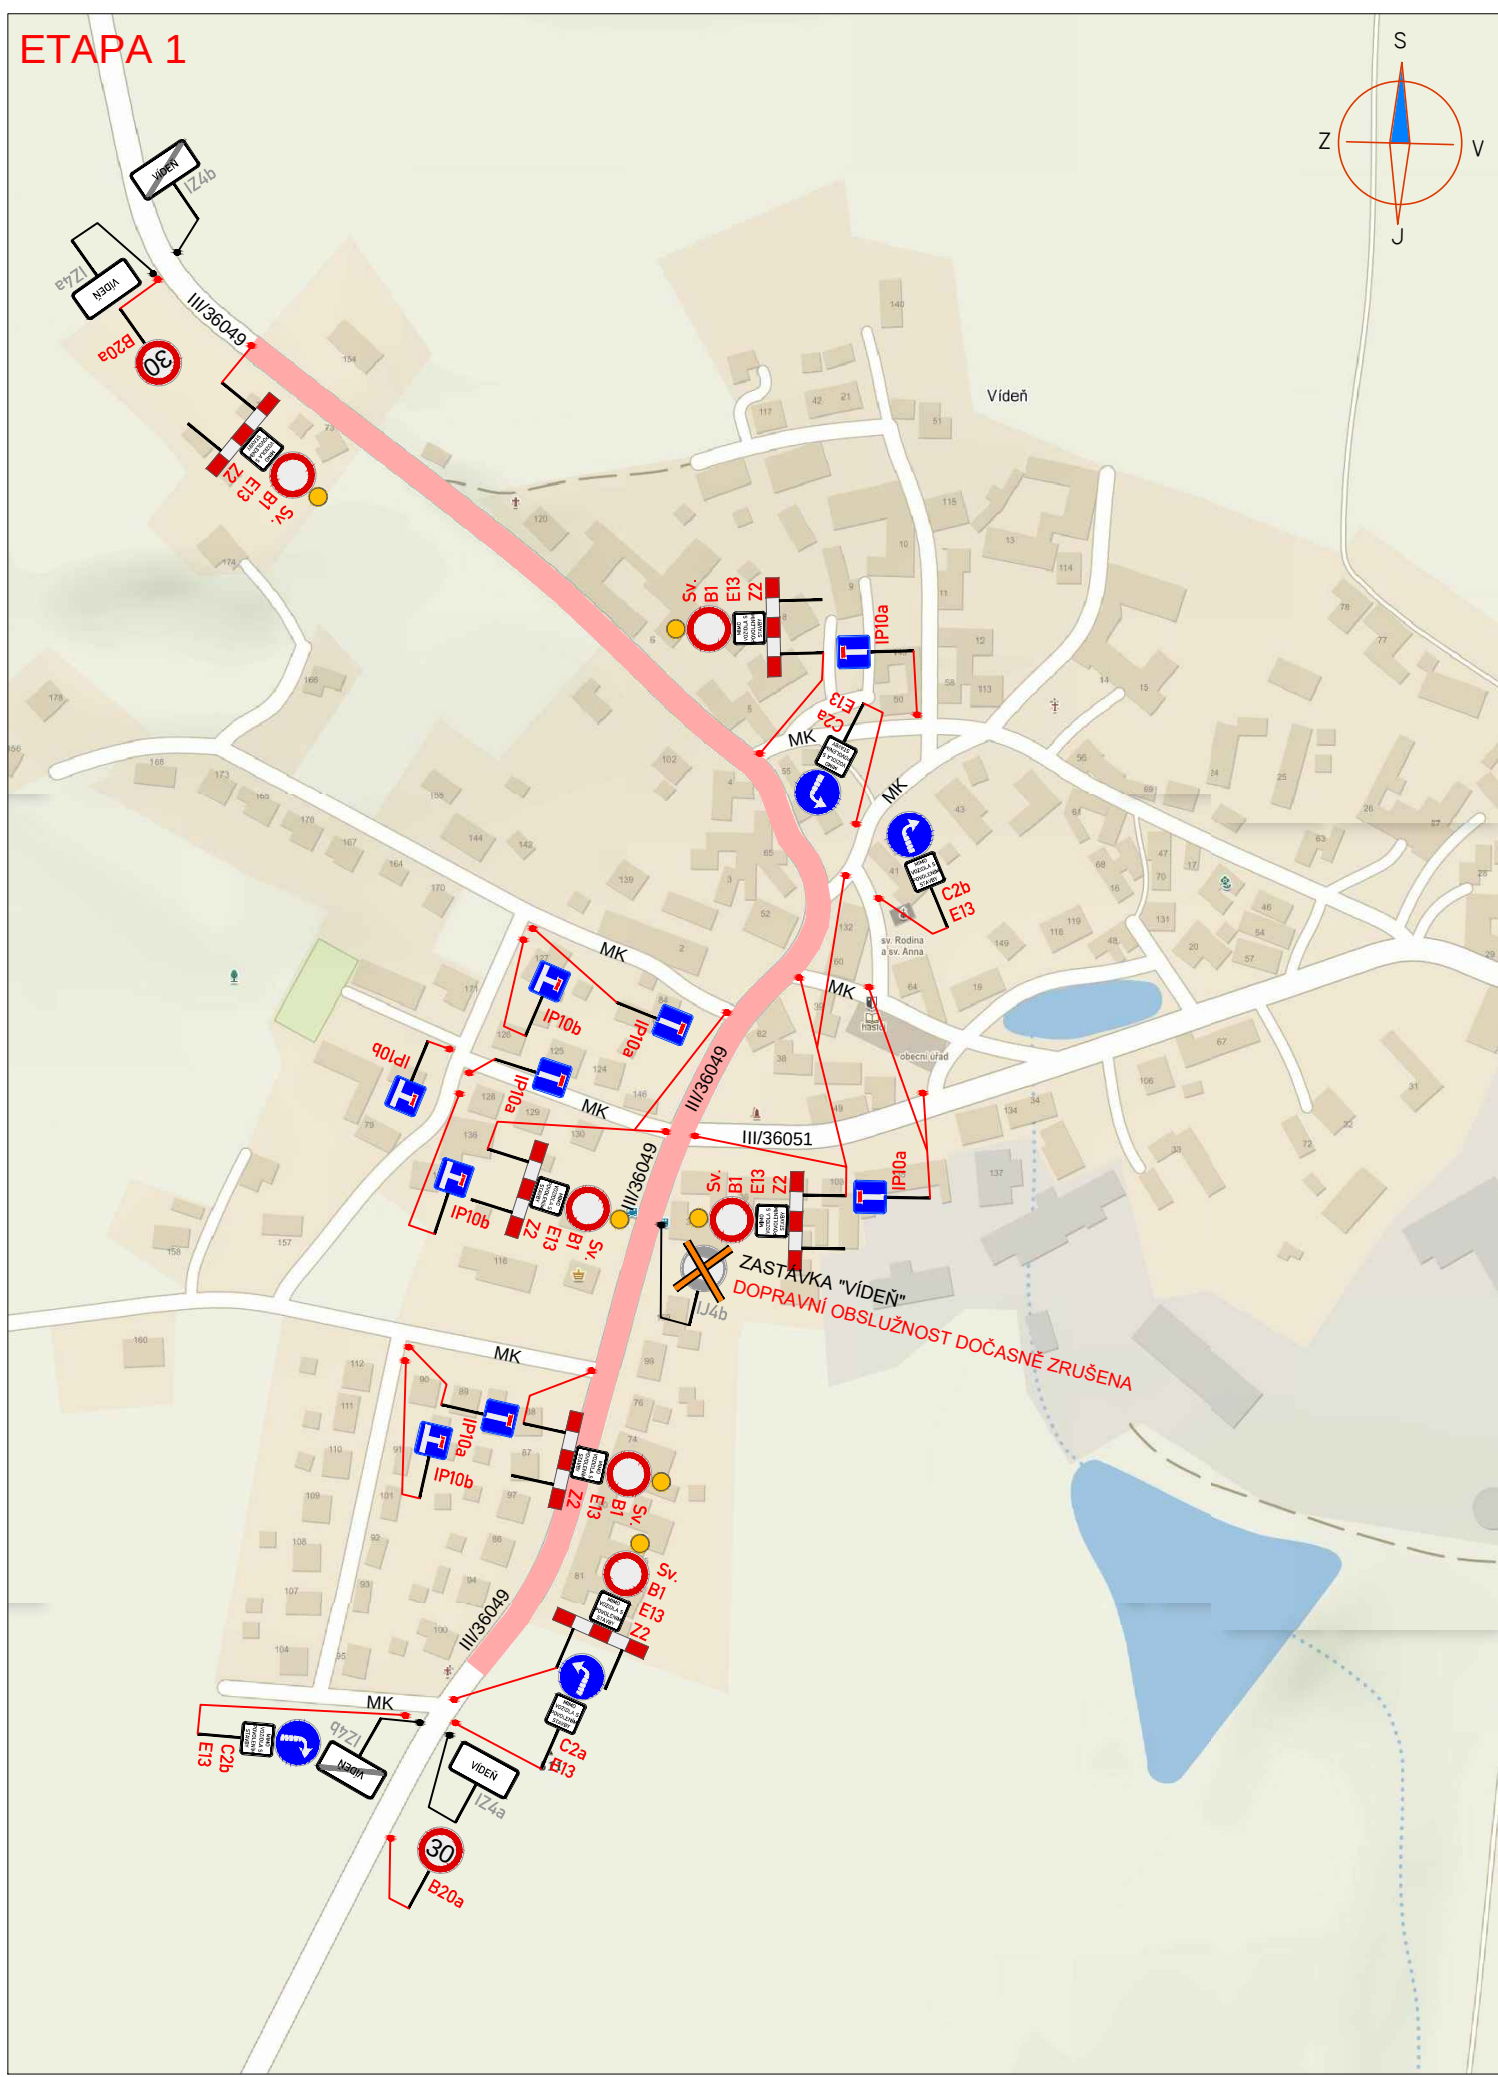
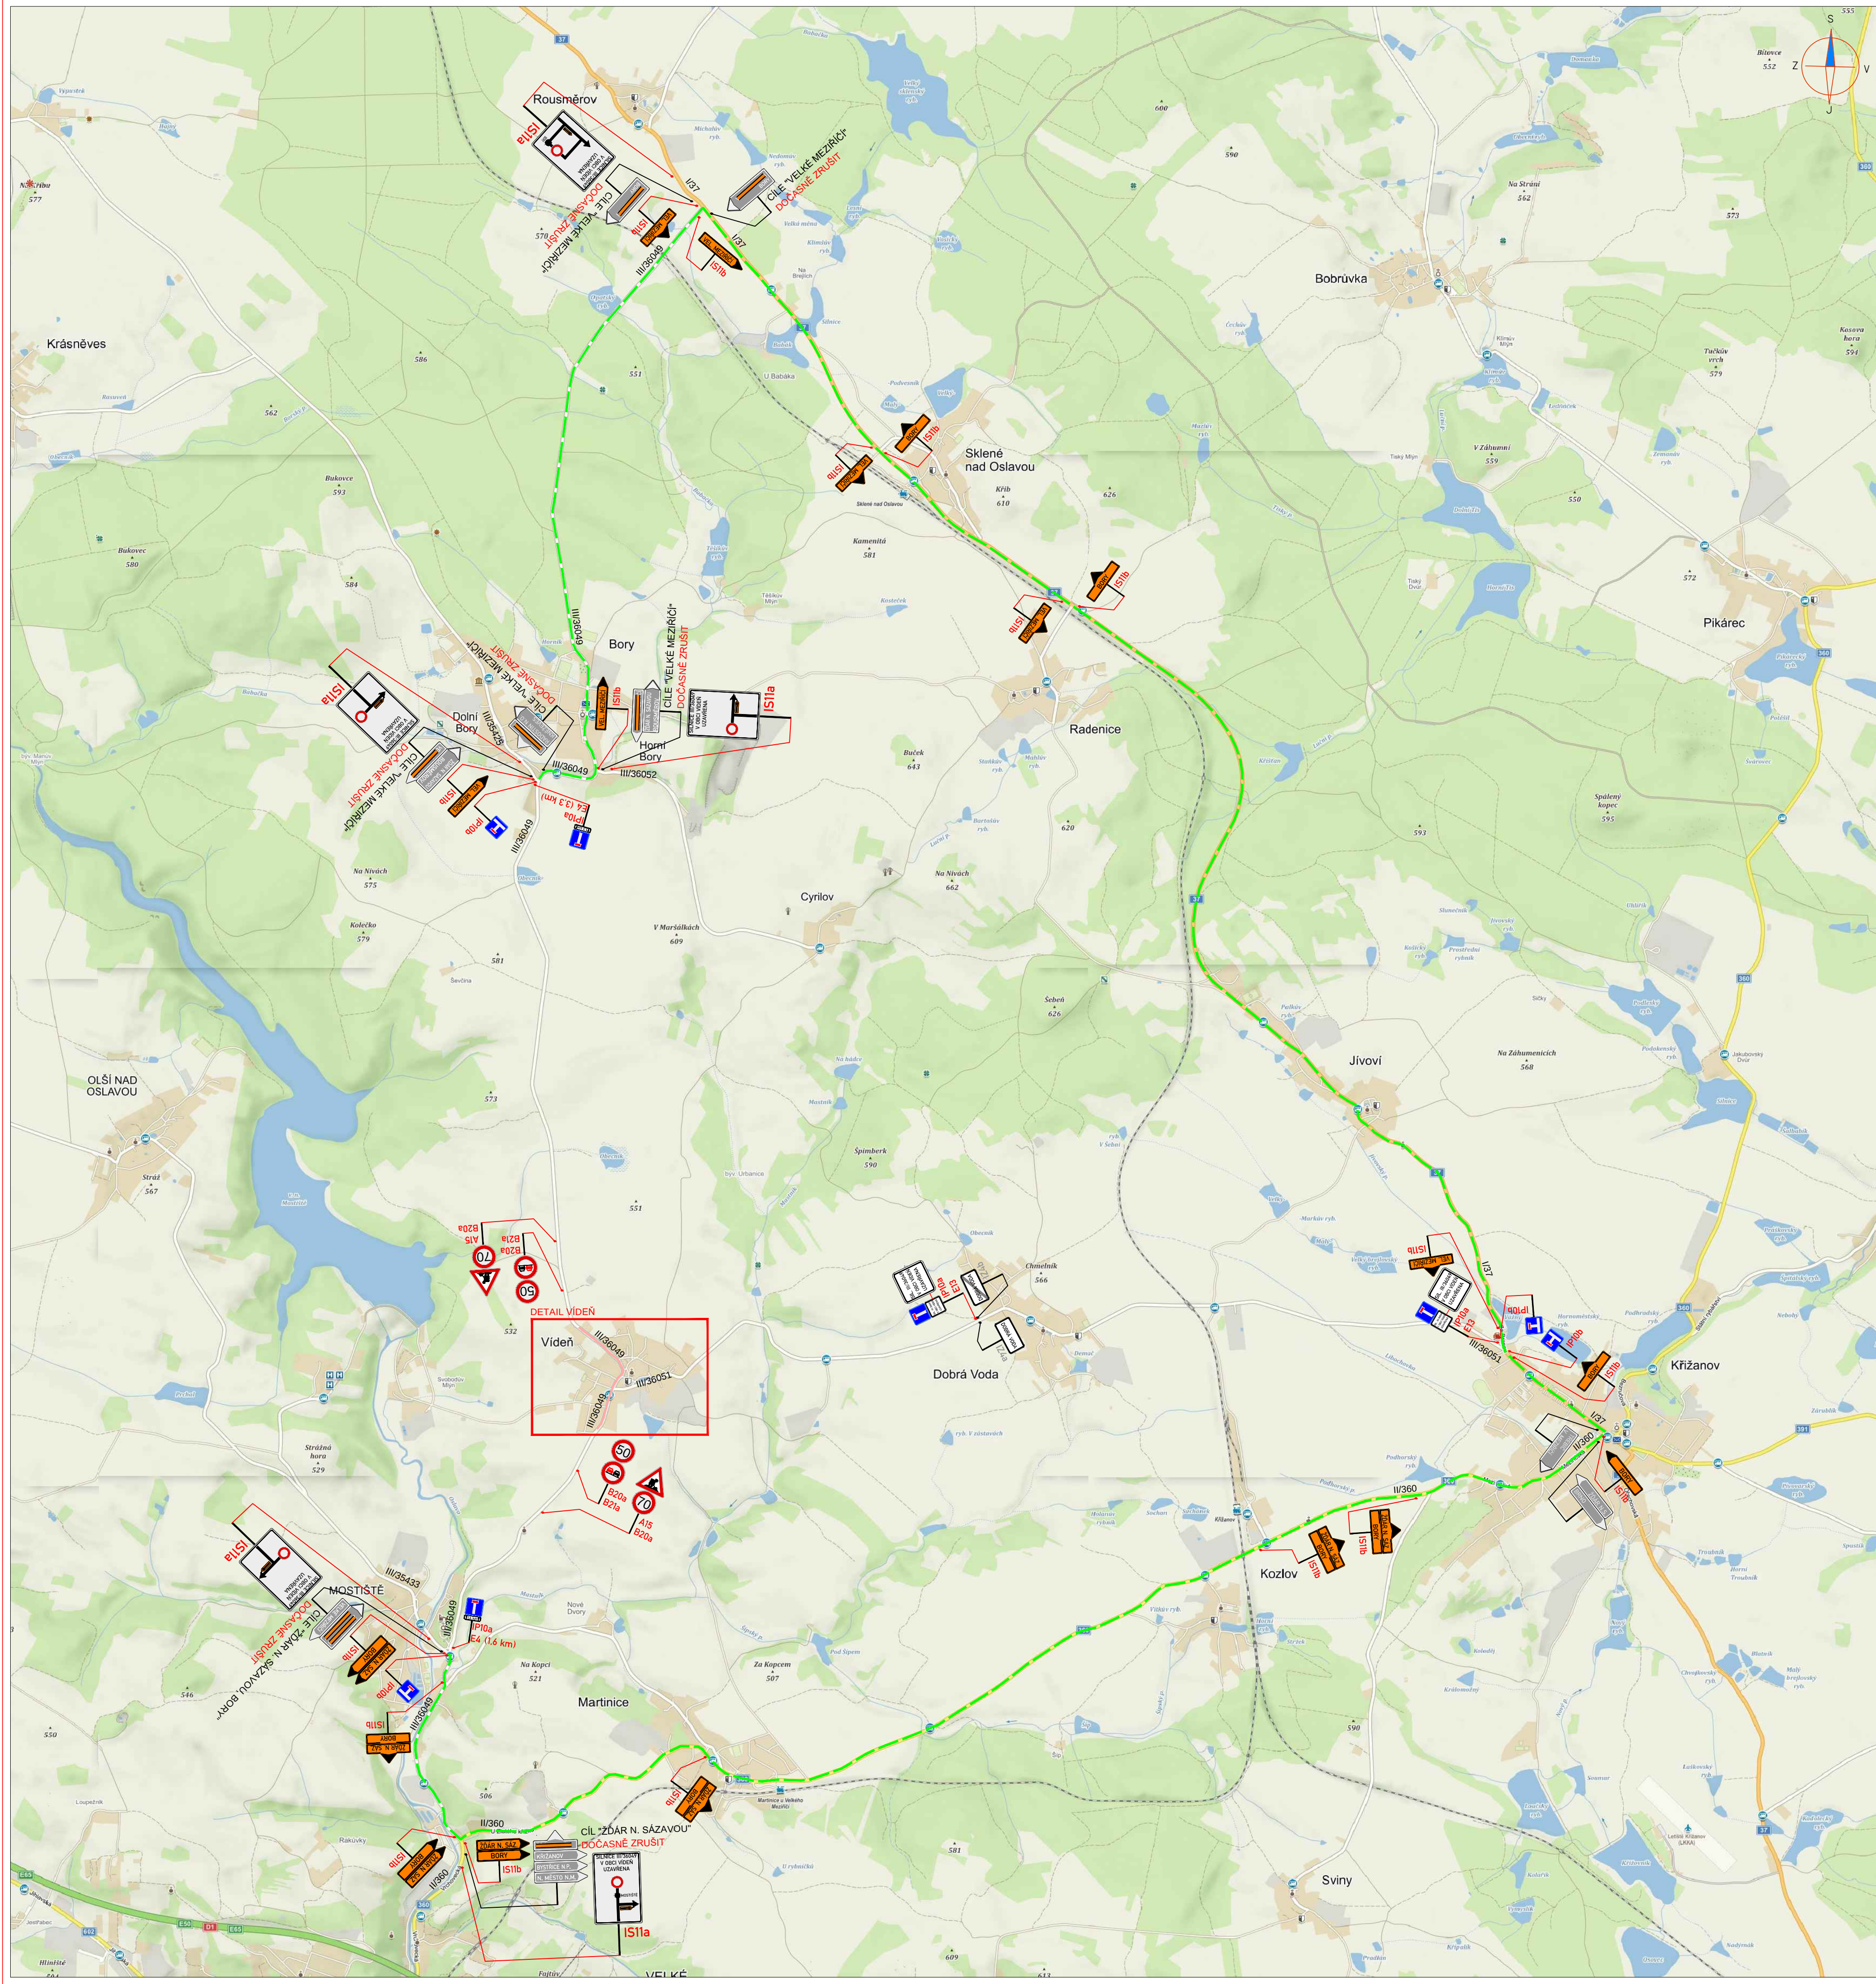


LEGENDA:				
	A15	PŘECHODNÉ DOPRAVNÍ ZNAČENÍ		
	IP4	STÁVAJÍCÍ DOPRAVNÍ ZNAČENÍ		PRACOVNÍ MÍSTO
	IP4	STÁVAJÍCÍ DOPRAVNÍ ZNAČENÍ DOČASNĚ ZRUŠENÉ		TEXT DODATKOVÉ TABULKY
				OBJÍZDNÁ TRASA

POZNÁMKA:
Umístění přechodného dopravního značení dle TP 6 66 (Zásady pro označování pracovišť na pozemních komunikacích)
- Stávající dopravní značení v rozporu s přechodnou úpravou provozu bude zneplatněno skřítnutím nebo zakrytím.
- Dopravní značení B28 umístěno 7 dní před zahájením stavby.

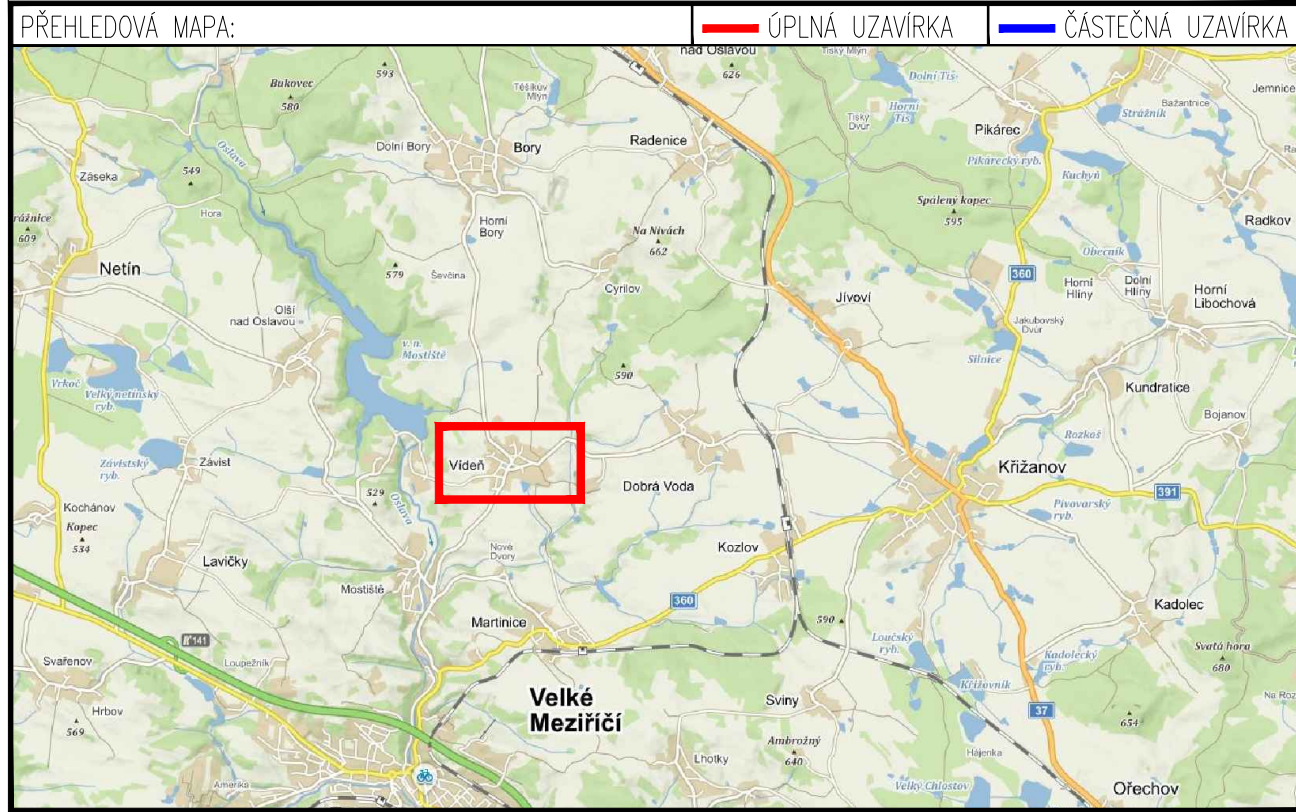

ZNAKOM s.r.o. – ZENGROVA 2694/4, 615 00 BRNO, TEL. 602 593 383, ZNAKOM@ZNAKOM.CZ, (PRACOVNÍSTE, RYBNÍČEK 12, 602 00 BRNO)			
Výpracoval: Karel HANÁK podpis:	Zodpovědný projektant: Karel HANÁK podpis:	Realizoval: Radek SUCHOMEL podpis:	
Technické kontroloval: Petr BEDNÁŘ podpis:	Vedoucí projektanta: Petr BEDNÁŘ podpis:		
Místo: VÍDEŇ		Číslo zak.: 21200685	
Silnice: III/36049; III/36051		Formát: 594x1040	
Staničení úseku: KM 2,825 – KM 3,560; KM 5,240 – KM 5,575		Datum: 6.5.2021	
Akce: VÍDEŇ - ODKANALIZOVÁNÍ OBCE		Číslo přílohy:	
Obsah: PŘECHODNÉ DOPRAVNÍ ZNAČENÍ		1	