


Na sádcích

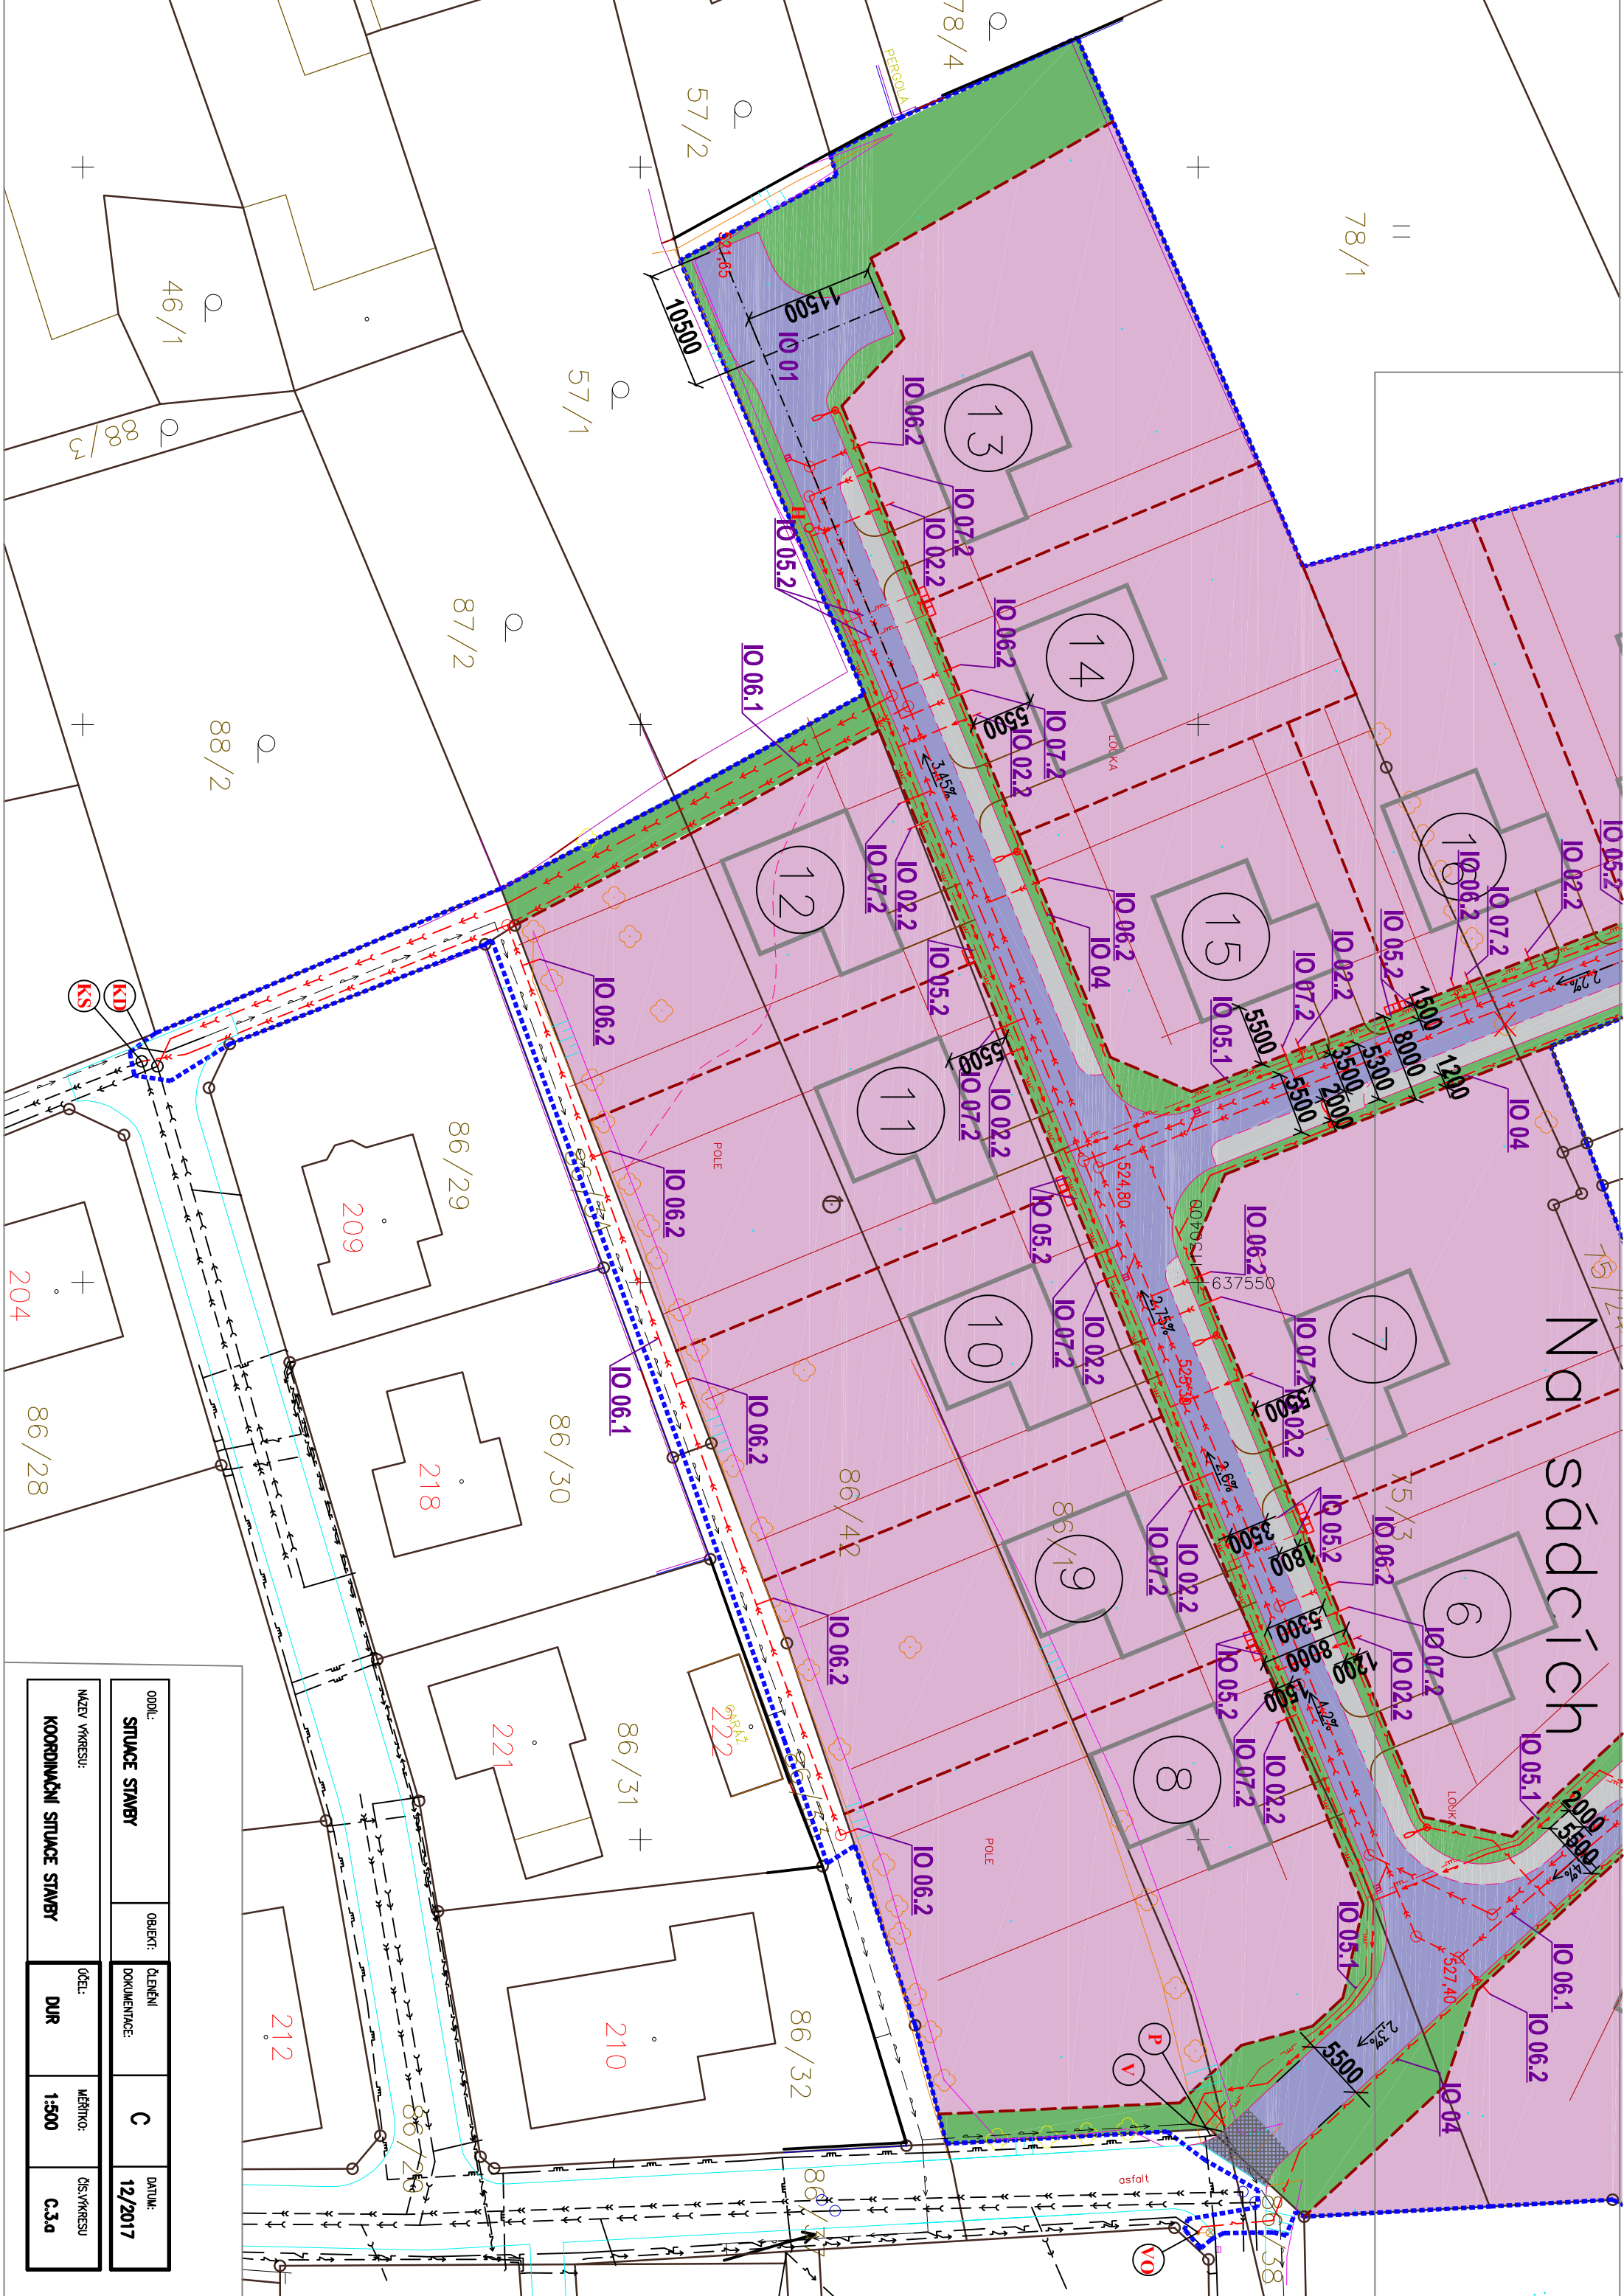

ODDĚL:	OBJEKT:	ČLEBNÍK:	DATAU:
SITUACE STAVBY		DOKUMENTACE:	C
MAKĚVÝ VÝKRESU:	ÚČEL:	MĚŘÍTKO:	ČÍS.VÝKRESU
KOORDINAČNÍ SITUACE STAVBY	DUR	1:500	C.3.a