


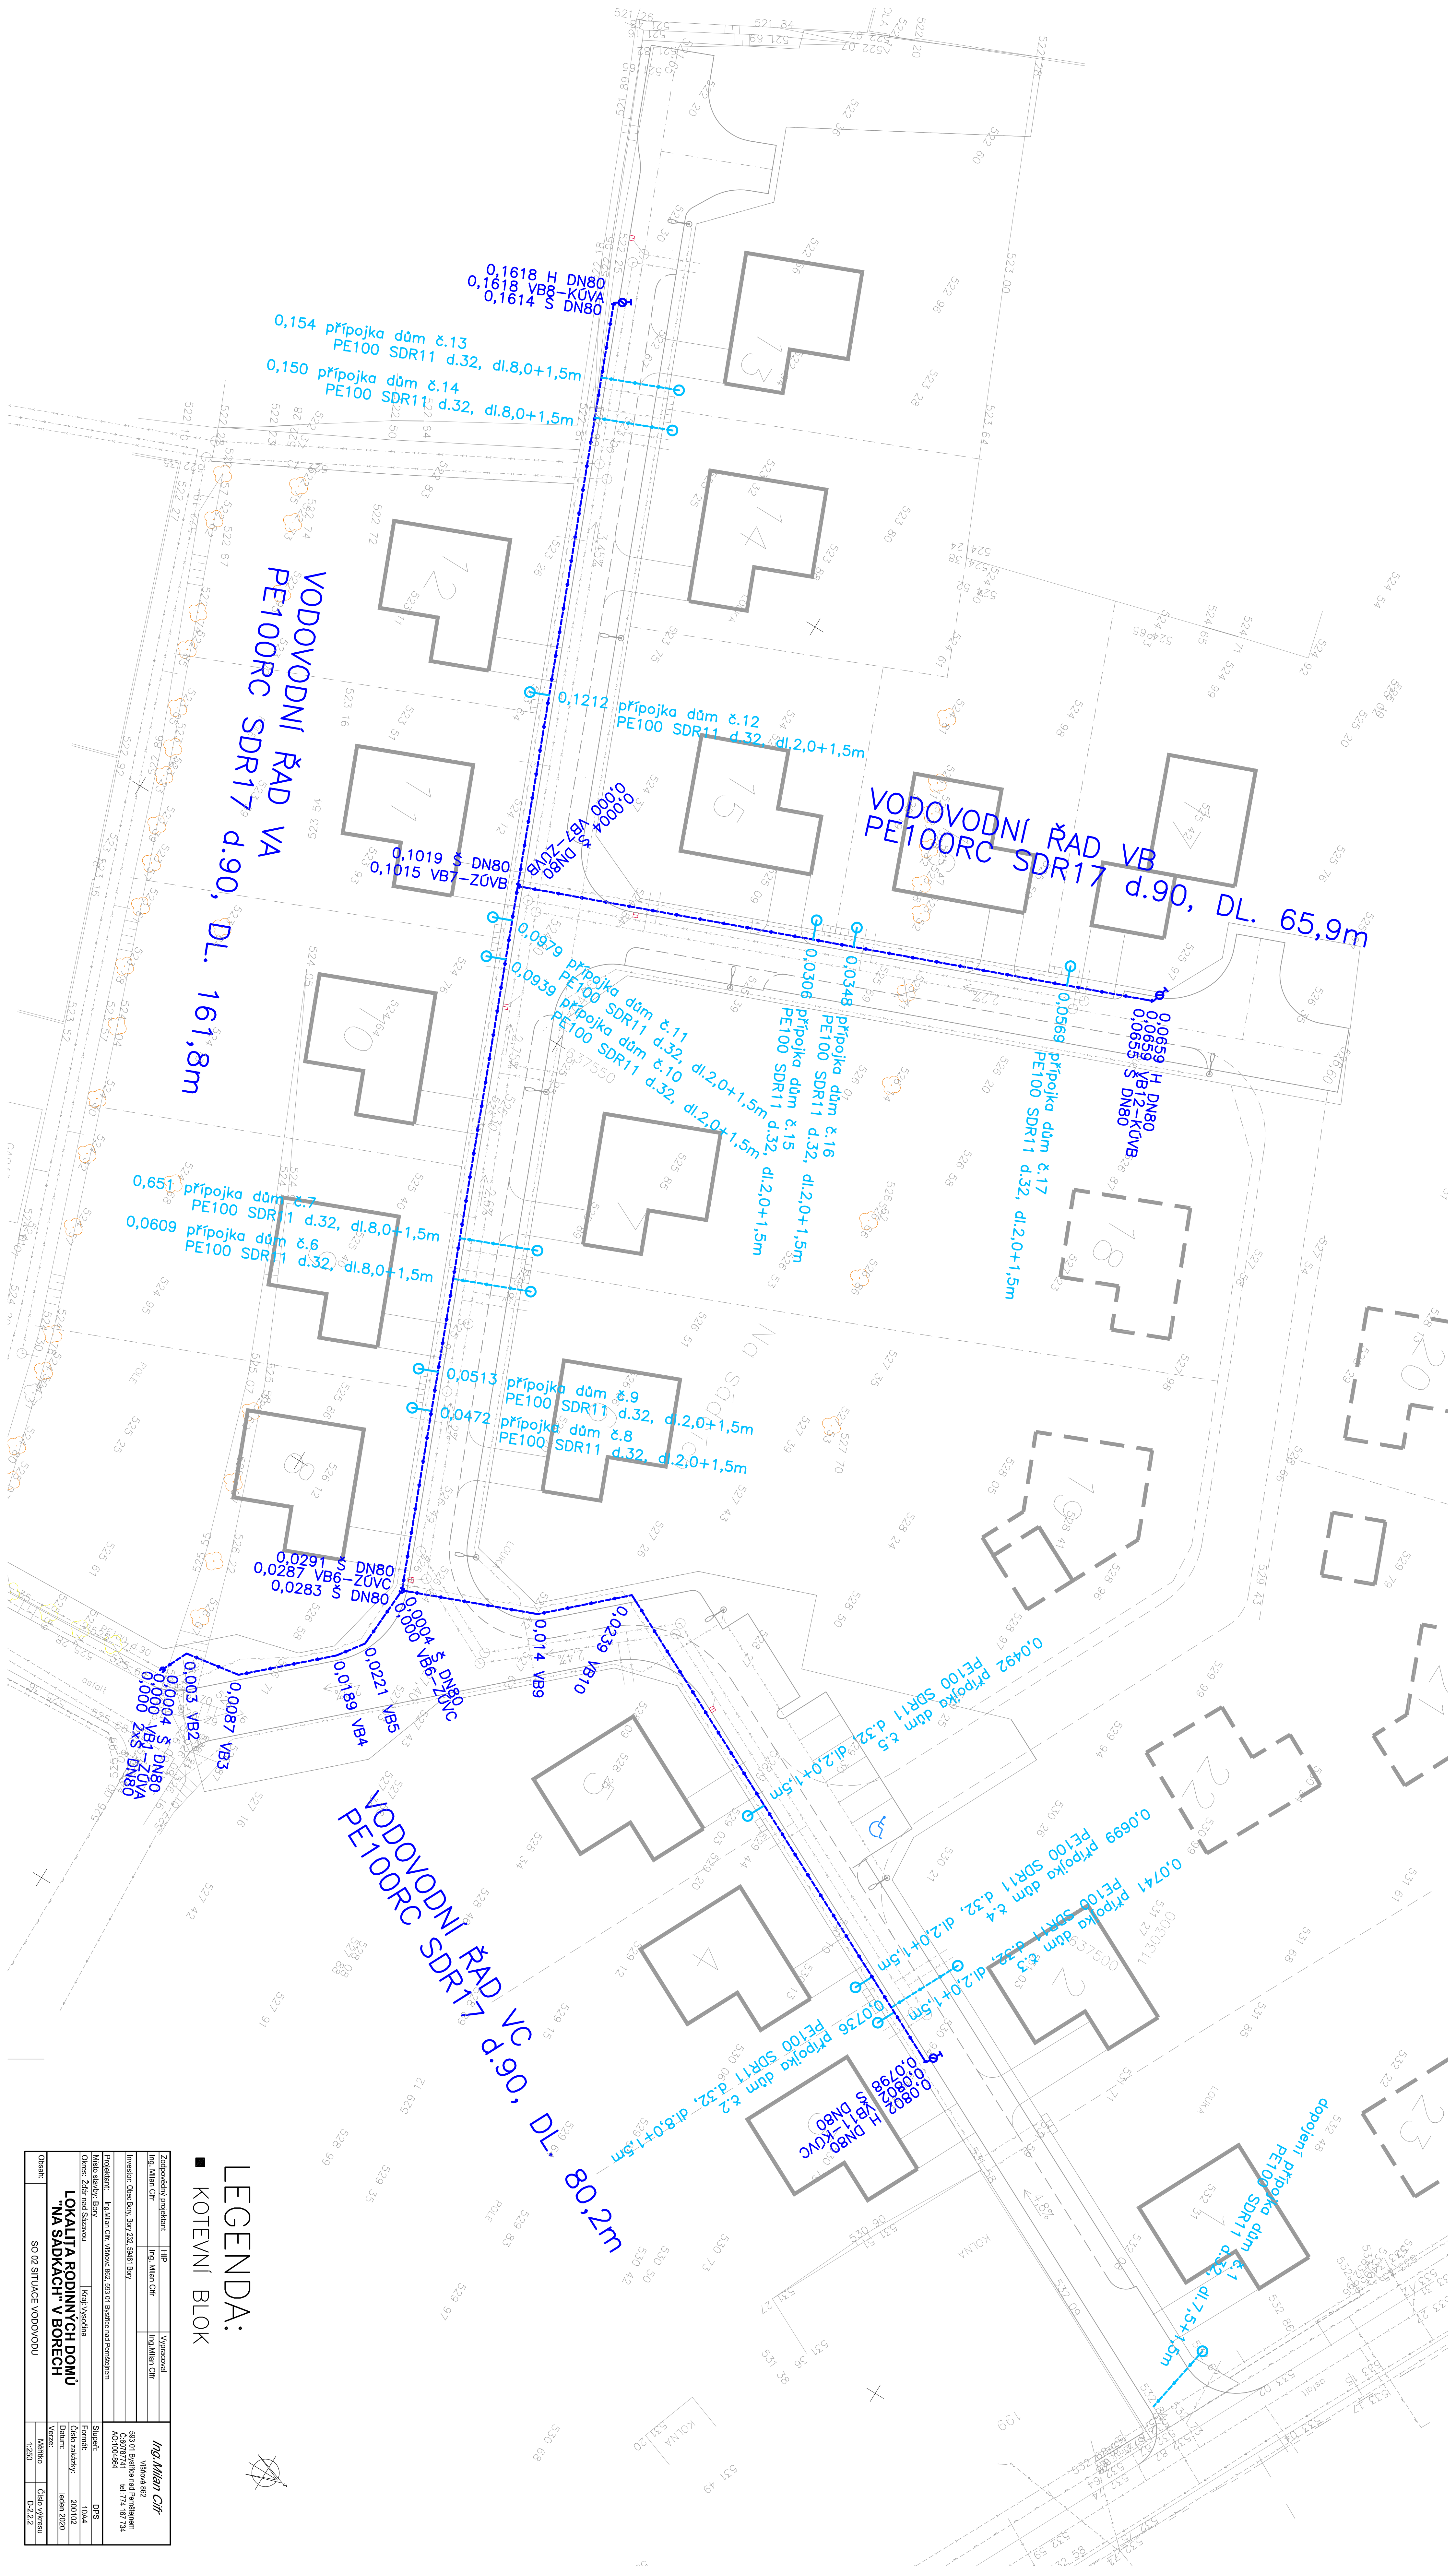

■ KOTEVNÍ BLOK

[illegible]