


OBEC BORY - stoková síť 2. etapa; intenzifikace ČOV

Situace přehledná M 1:5000

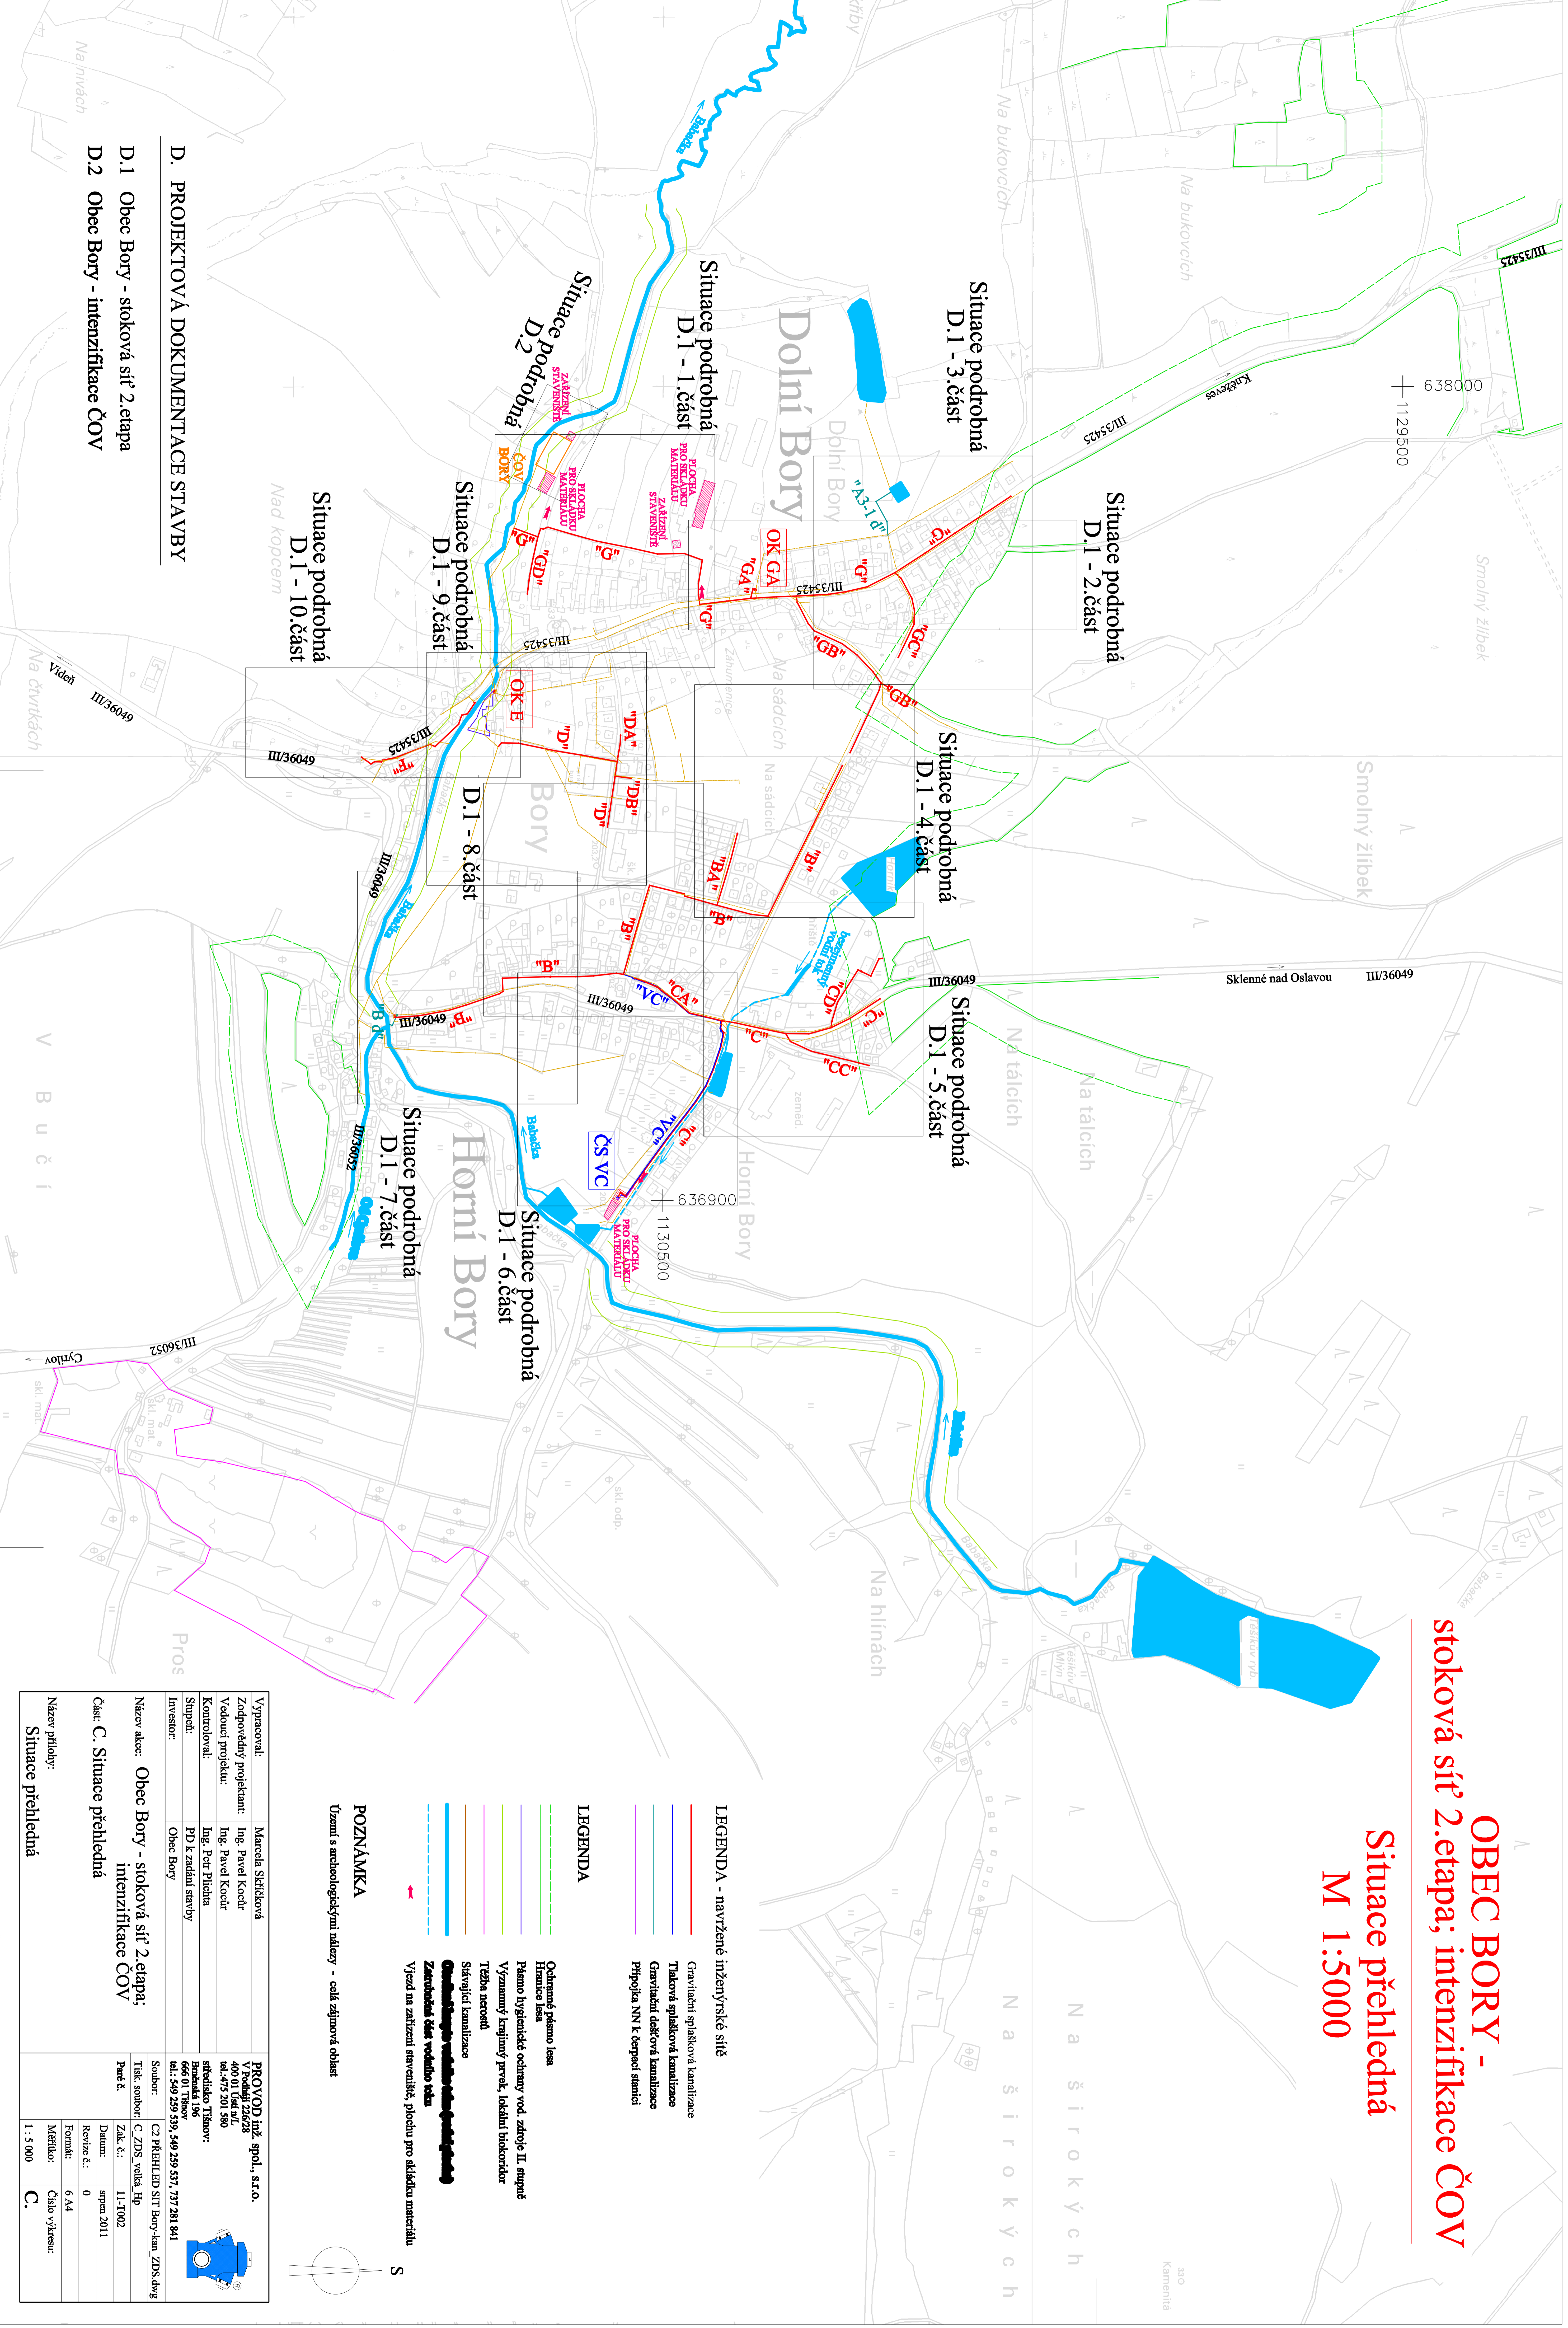

- D. PROJEKTOVÁ DOKUMENTACE STAVBY
- D.1 Obec Bory - stoková síť 2. etapa
- D.2 Obec Bory - intenzifikace ČOV

- LEGENDA - navržené inženýrské sítě**
- Granulované spíškové kanalizace
 - Tlaková spíšková kanalizace
 - Granulované desťové kanalizace
 - Připojka NN k tepelné stanici

- LEGENDA**
- Ochranný páseno lesa
 - Hranice lesa
 - Páseno hygienické ochrany vod. zdrojů II. stupně
 - Významný krajinný prvek, lokální biokoridor
 - Těžba nerostů
 - Sítveřičal kanalizace
 - ~~Granulované desťové kanalizace~~
 - ~~Zatruběná část vodního toku~~
 - Vjezd na zařízení staveniště, plochu pro skladku materiálů

POZNÁMKA
Území s environmentálními nálezy - celá zájmová oblast

| | | |
|----------------------|----------------------|---------------------------|
| Vypracoval: | Marcela Sitrčková | PROVOD inž. spol., s r.o. |
| Západový projektant: | Ing. Pavel Koedr | V Podolí 226/23 |
| Vedoucí projektu: | Ing. Pavel Koedr | 400 01 Ústí n.L. |
| Kontroloval: | Ing. Petr Plichna | tel.: 475 201 580 |
| Suplet: | PJ D k zadání stavby | sítveřičal Třibnov: |
| Investor: | Obec Bory | 666 01 Třibnov |

| | | | |
|----------------------------|---|---------------|---------------------------------|
| Název akce: | Obec Bory - stoková síť 2. etapa; intenzifikace ČOV | Soubor: | C2 PŘEHLED SÍT Bory_kan_ZDS.dwg |
| Čísť: C. Situace přehledná | | Tisk. soubor: | C_ZDS_velká Hp |
| Název přílohy: | Situace přehledná | Parť k: | |
| | | Zak. č.: | 11-17002 |
| | | Datum: | spen 2011 |
| | | Revizí č.: | 0 |
| | | Formát: | 6 A4 |
| | | Měřítok: | Číslo výřezu: |
| | | | C. |
| | | | 1 : 5 000 |

