OBEC BORY
STOKOVÁ SÍŤ, 2.etapa
Situace podrobná - 6. část
M 1:500

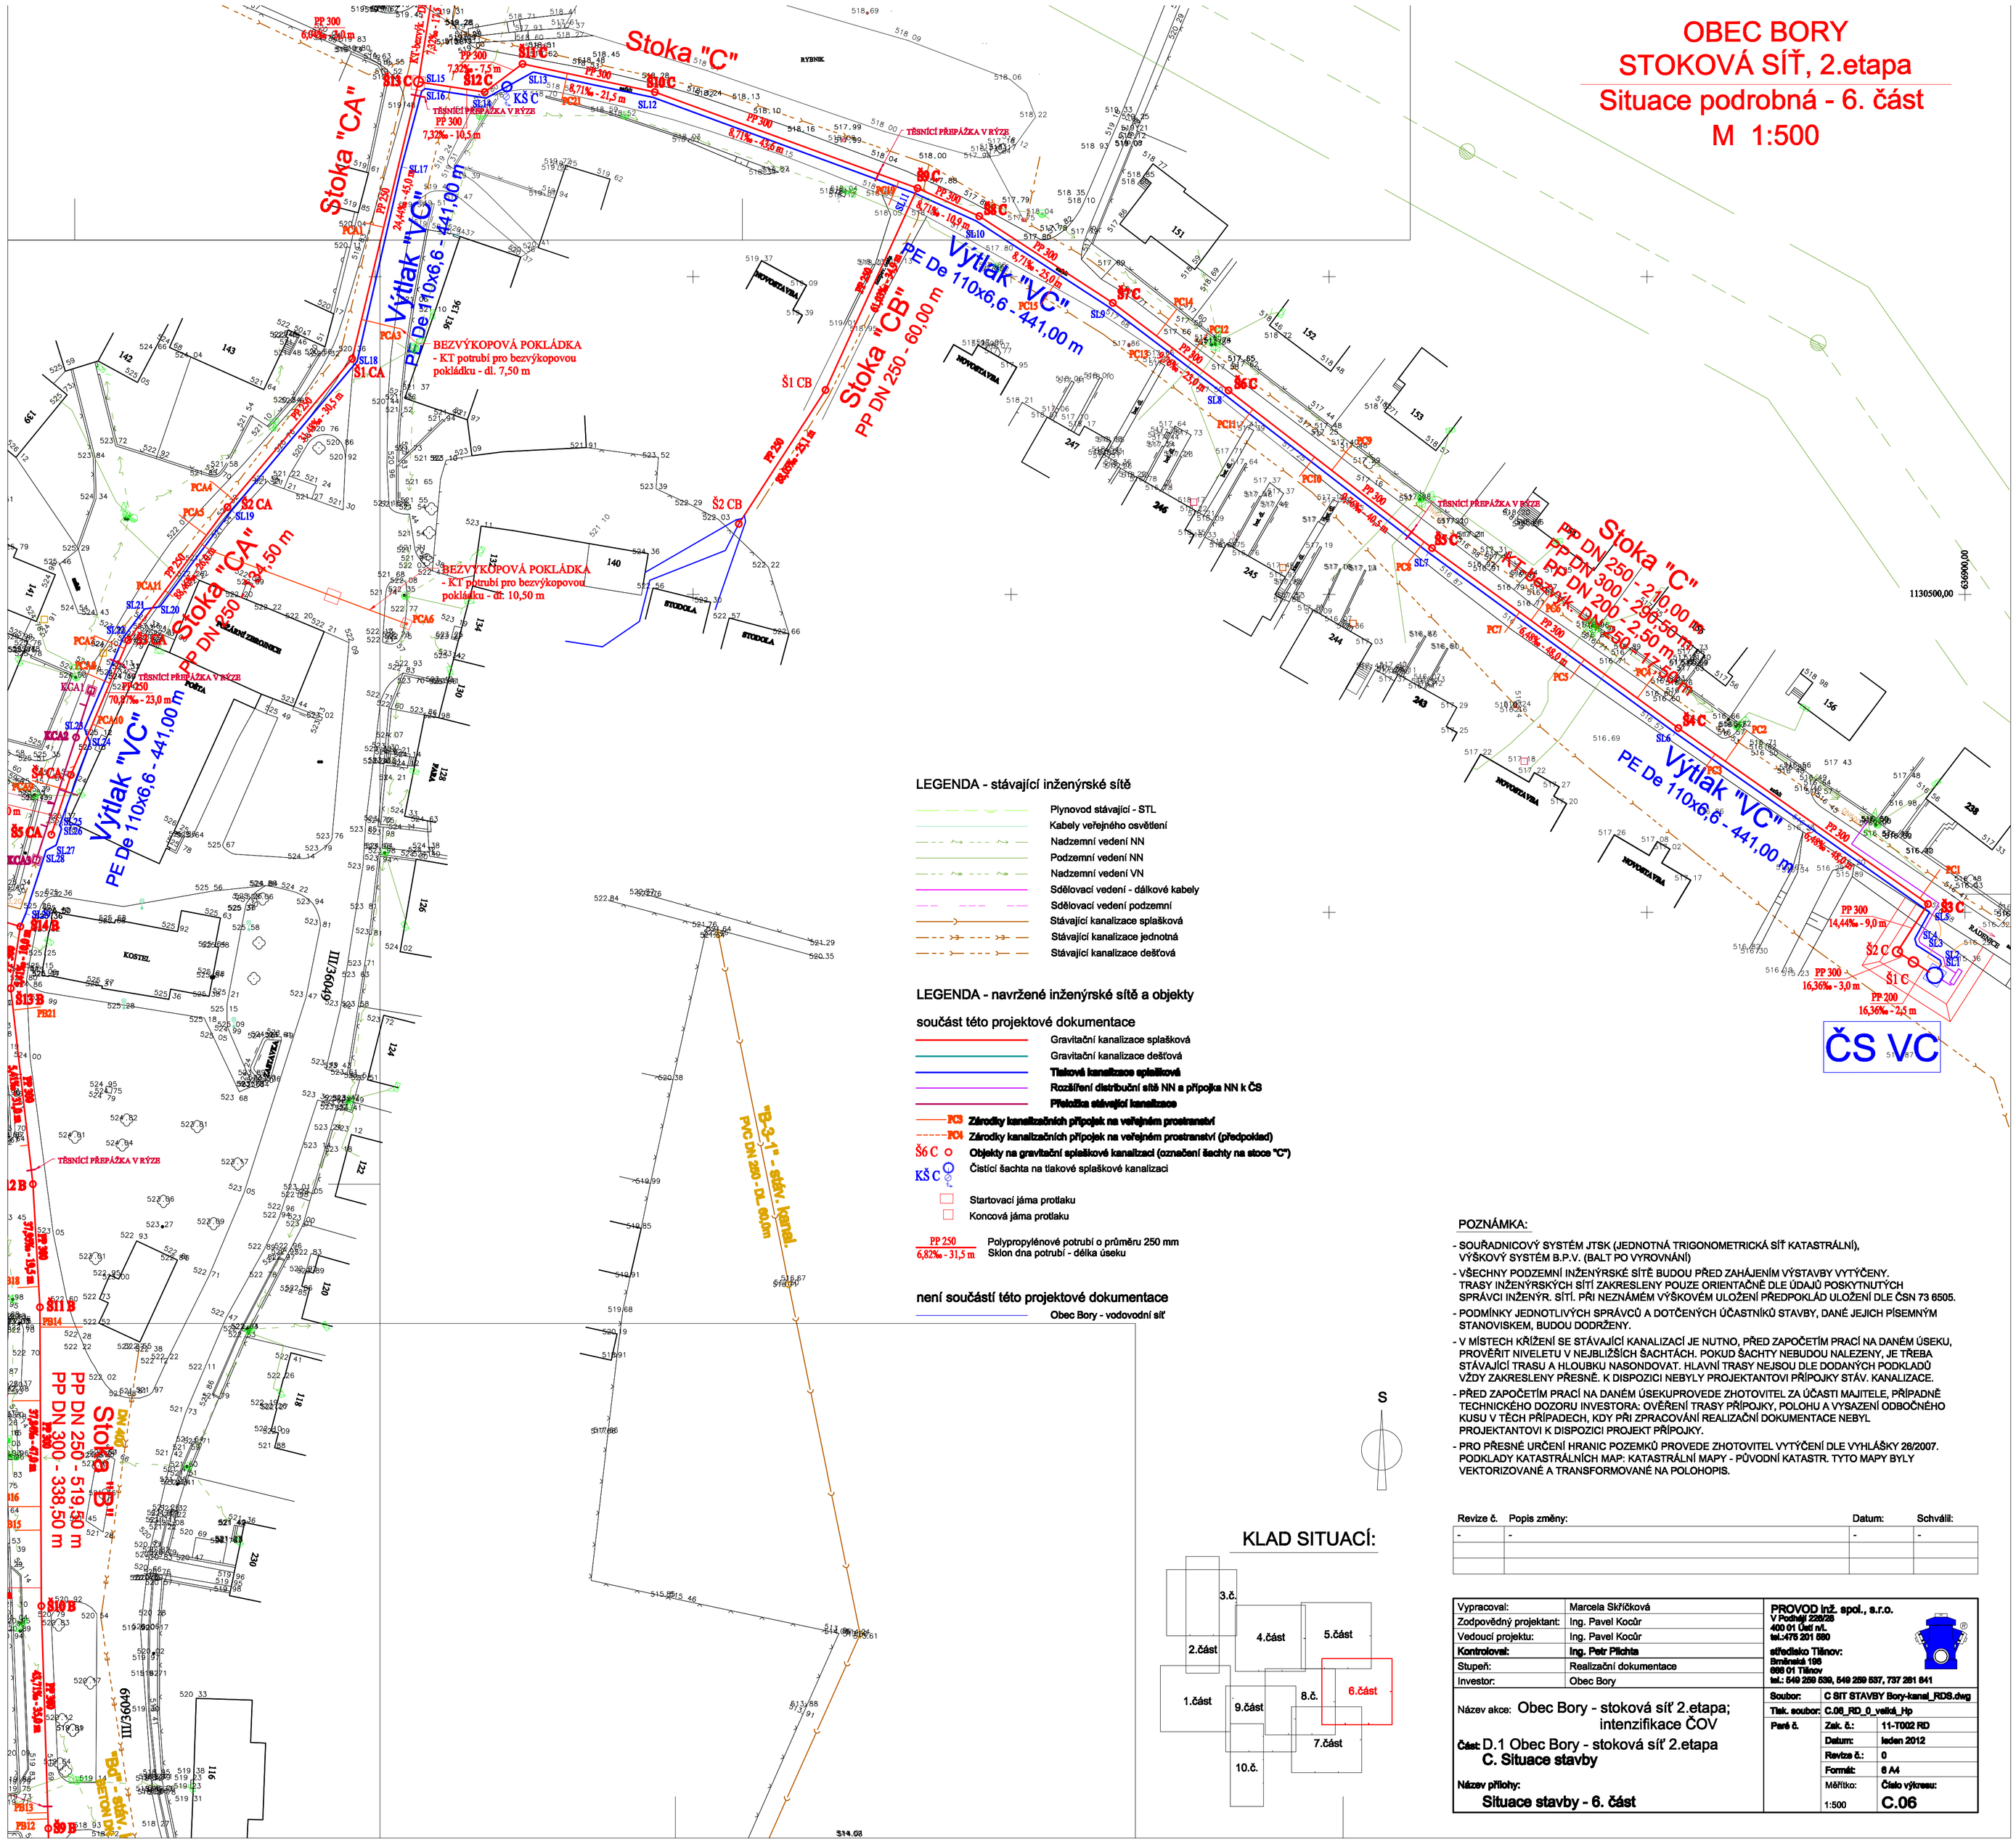

LEGENDA - stávající inženýrské sítě

- Plynovod stávající - STL
- Kabely veřejného osvětlení
- Nadzemní vedení NN
- Podzemní vedení NN
- Nadzemní vedení VN
- Sdělovací vedení - dálkové kabely
- Sdělovací vedení podzemní
- Stávající kanalizace splašková
- Stávající kanalizace jednotná
- Stávající kanalizace dešťová

LEGENDA - navržené inženýrské sítě a objekty

součást této projektové dokumentace

- Gravitační kanalizace splašková
- Gravitační kanalizace dešťová
- **Tlaková kanalizace splašková**
- **Rozšíření distribuční sítě NN a přípojka NN k ČS**
- **Přeložka stávající kanalizace**
- PC3 **Zárodky kanalizačních přípojek na veřejném prostranství**
- PC4 Zárodky kanalizačních přípojek na veřejném prostranství (předpoklad)
- Š6 C **Objekty na gravitační splaškové kanalizaci (označení šachty na stoce "C")**
- KŠ C **Čistící šachta na tlakové splaškové kanalizaci**
- Startovací jáma protlaku
- Koncová jáma protlaku
- PP 250 / 6,82‰ - 31,5 m — Polypropylénové potrubí o průměru 250 mm; Sklon dna potrubí - délka úseku

není součástí této projektové dokumentace

- Obec Bory - vodovodní síť

S

KLAD SITUACÍ:

POZNÁMKA:

- SOUŘADNICOVÝ SYSTÉM JTSK (JEDNOTNÁ TRIGONOMETRICKÁ SÍŤ KATASTRÁLNÍ), VÝŠKOVÝ SYSTÉM B.P.V. (BALT PO VYROVNÁNÍ)
- VŠECHNY PODZEMNÍ INŽENÝRSKÉ SÍTĚ BUDOU PŘED ZAHÁJENÍM VÝSTAVBY VYTYČENY. TRASY INŽENÝRSKÝCH SÍTÍ ZAKRESLENY POUZE ORIENTAČNĚ DLE ÚDAJŮ POSKYTNUTÝCH SPRÁVCI INŽENÝR. SÍTÍ. PŘI NEZNÁMÉM VÝŠKOVÉM ULOŽENÍ PŘEDPOKLÁD ULOŽENÍ DLE ČSN 73 6505.
- PODMÍNKY JEDNOTLIVÝCH SPRÁVCŮ A DOTČENÝCH ÚČASTNÍKŮ STAVBY, DANÉ JEJICH PÍSEMNÝM STANOVISKEM, BUDOU DODRŽENY.
- V MÍSTECH KŘÍŽENÍ SE STÁVAJÍCÍ KANALIZACÍ JE NUTNO, PŘED ZAPOČETÍM PRACÍ NA DANÉM ÚSEKU, PROVĚŘIT NIVELETU V NEJBLIŽŠÍCH ŠACHTÁCH. POKUD ŠACHTY NEBUDOU NALEZENY, JE TŘEBA STÁVAJÍCÍ TRASU A HLOUBKU NASONDOVAT. HLAVNÍ TRASY NEJSOU DLE DODANÝCH PODKLADŮ VŽDY ZAKRESLENY PŘESNĚ. K DISPOZICI NEBYLY PROJEKTANTOVI PŘÍPOJKY STÁV. KANALIZACE.
- PŘED ZAPOČETÍM PRACÍ NA DANÉM ÚSEKUPROVEDE ZHOTOVITEL ZA ÚČASTI MAJITELE, PŘÍPADNĚ TECHNICKÉHO DOZORU INVESTORA: OVĚŘENÍ TRASY PŘÍPOJKY, POLOHU A VÝSAZENÍ ODBOČNÉHO KUSU V TĚCH PŘÍPADECH, KDY PŘI ZPRACOVÁNÍ REALIZAČNÍ DOKUMENTACE NEBYL PROJEKTANTOVI K DISPOZICI PROJEKT PŘÍPOJKY.
- PRO PŘESNÉ URČENÍ HRANIC POZEMKŮ PROVEDE ZHOTOVITEL VYTÝČENÍ DLE VYHLÁŠKY 26/2007. PODKLADY KATASTRÁLNÍCH MAP: KATASTRÁLNÍ MAPY - PŮVODNÍ KATASTR. TYTO MAPY BYLY VEKTORIZOVANÉ A TRANSFORMOVANÉ NA POLOHOPIS.

Revize č.	Popis změny:	Datum:	Schválil:
-	-	-	-

Vypracoval:	Marcela Skříčková	PROVOD Inž. spol., s.r.o. V Podhejl 226/26 400 01 Ústí n.L. tel.:475 201 590
Zodpovědný projektant:	Ing. Pavel Kocůr	
Vedoucí projektu:	Ing. Pavel Kocůr	
Kontroloval:	**Ing. Petr Plichta**	středisko Tišnov: Brněnská 196 666 01 Tišnov tel.: 549 259 536, 549 259 537, 737 281 841
Stupeň:	Realizační dokumentace	
Investor:	Obec Bory	

Název akce: Obec Bory - stoková síť 2.etapa; intenzifikace ČOV

Část: D.1 Obec Bory - stoková síť 2.etapa
C. Situace stavby

Název přílohy:
Situace stavby - 6. část

Soubor:		C SIT STAVBY Bory-kanal_RDS.dwg
Tisk. soubor:		C.06_RD_0_velikí_Hp
Paré č.	Zak. č.:	11-T002 RD
	Datum:	leden 2012
	Revize č.:	0
	Formát:	6 A4
	Měřítko: 1:500	Číslo výkresu: C.06