



Významová:	Zadání:	Komunální:	PROVOZ s.r.l. spol. s r.o.
Ing. Barbora Hrubcová	Ing. Pavel Kocouř	Ing. Petr Pichla	460 013 200 000 IČO: 259 288 207 Město Bory Městský úřad Bory Městská 130 672 01 Bory tel.: 569 229 200, 549 229 207, 727 281 841
Investor:	PO pro zateplení sítě	Obec Bory	Titul. číslo:
Název díla:	Obec Bory - vodovodní síť	Číslo 3. Situace podrobná	Zak. č.: 124703
Název přílohy:	Situace podrobná - 2. část	Číslo 3.2.	Datum: Březen 2013
			Revize: 0
			Autorka: I. J. A.
			Číslo výkresu: 1500

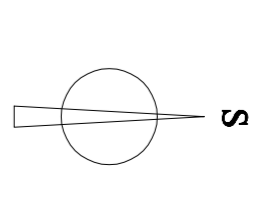

- LEGENDA - stávající inženýrské sítě**
- Plynová síť (vlečlá - STI)
 - Sběrovací vodní - dle čísel tabulek
 - Sběrovací vodní podzemní
 - Názevná vodní NN
 - Názevná vodní SN
 - Názevná vodní VN
 - Názevná vodní VVN
 - Kanały v přírodním prostředí
 - Kanały v umělého prostředí
 - Kanały v nepřírodním prostředí

- LEGENDA - navržené inženýrské sítě**
- Přivádění (výhled) vodovodní řad
 - Zásobovací vodovodní řad
 - Přípojka NN
 - Sběrovací vodní
 - Přípojka kanalizace
 - Přípojka kanalizace
 - Závady vodovodních přípojek (číslo tabulek) - v místě kamenných
 - Závady vodovodních přípojek (číslo tabulek) - v místě betonových
 - Závady vodovodních přípojek (číslo tabulek) - v ostatních případech
 - Hygienní podzemní
 - Hygienní nadzemní
 - Hygienní podzemní - železník
 - Hygienní podzemní - železník
 - Odvěrná souprava s odvodněním - železník
 - Odvěrná souprava s odvodněním - železník

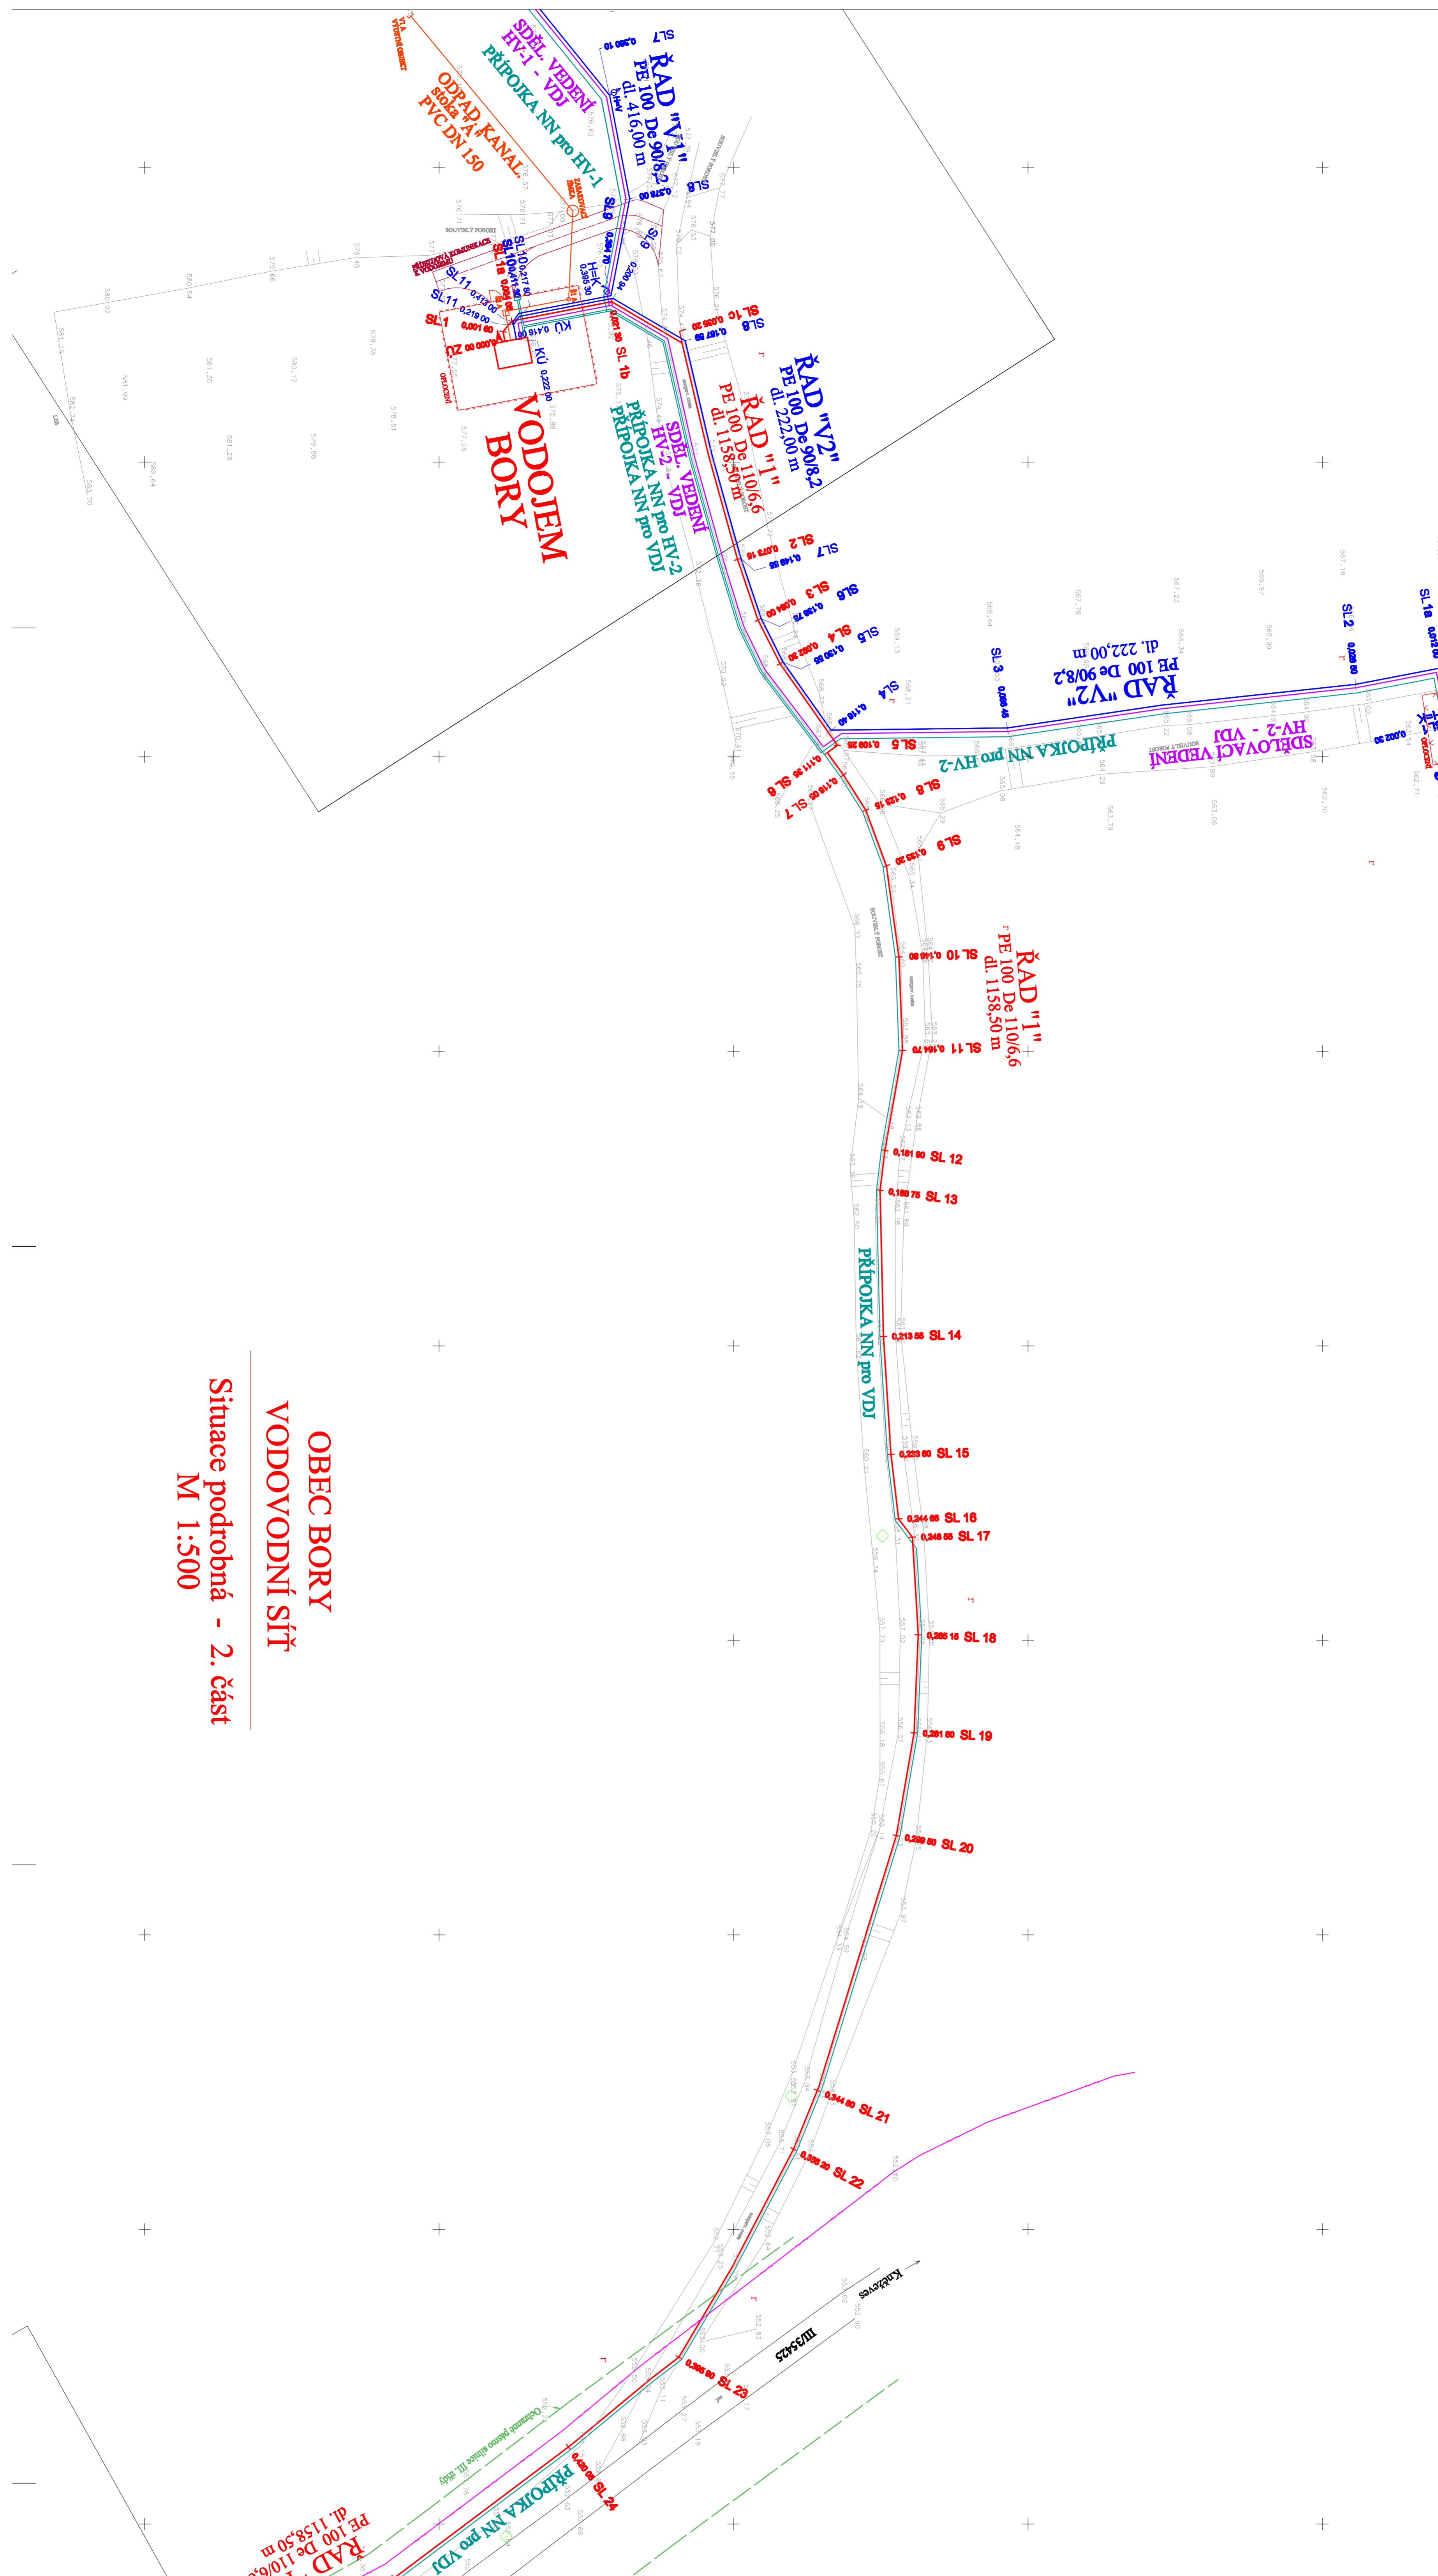

OBEC BORY
VODOVODNÍ SÍŤ
Situace podrobná - 2. část
M 1:500