


# OBEC BORY VODOVODNÍ SÍŤ

## Situace podrobná - 6. část M 1:500

- LEGENDA - stávající inženýrské sítě**
- LEGENDA - navrhované inženýrské sítě**
- Přívodní (výhledový) vodovodní řád
- Symboly:**

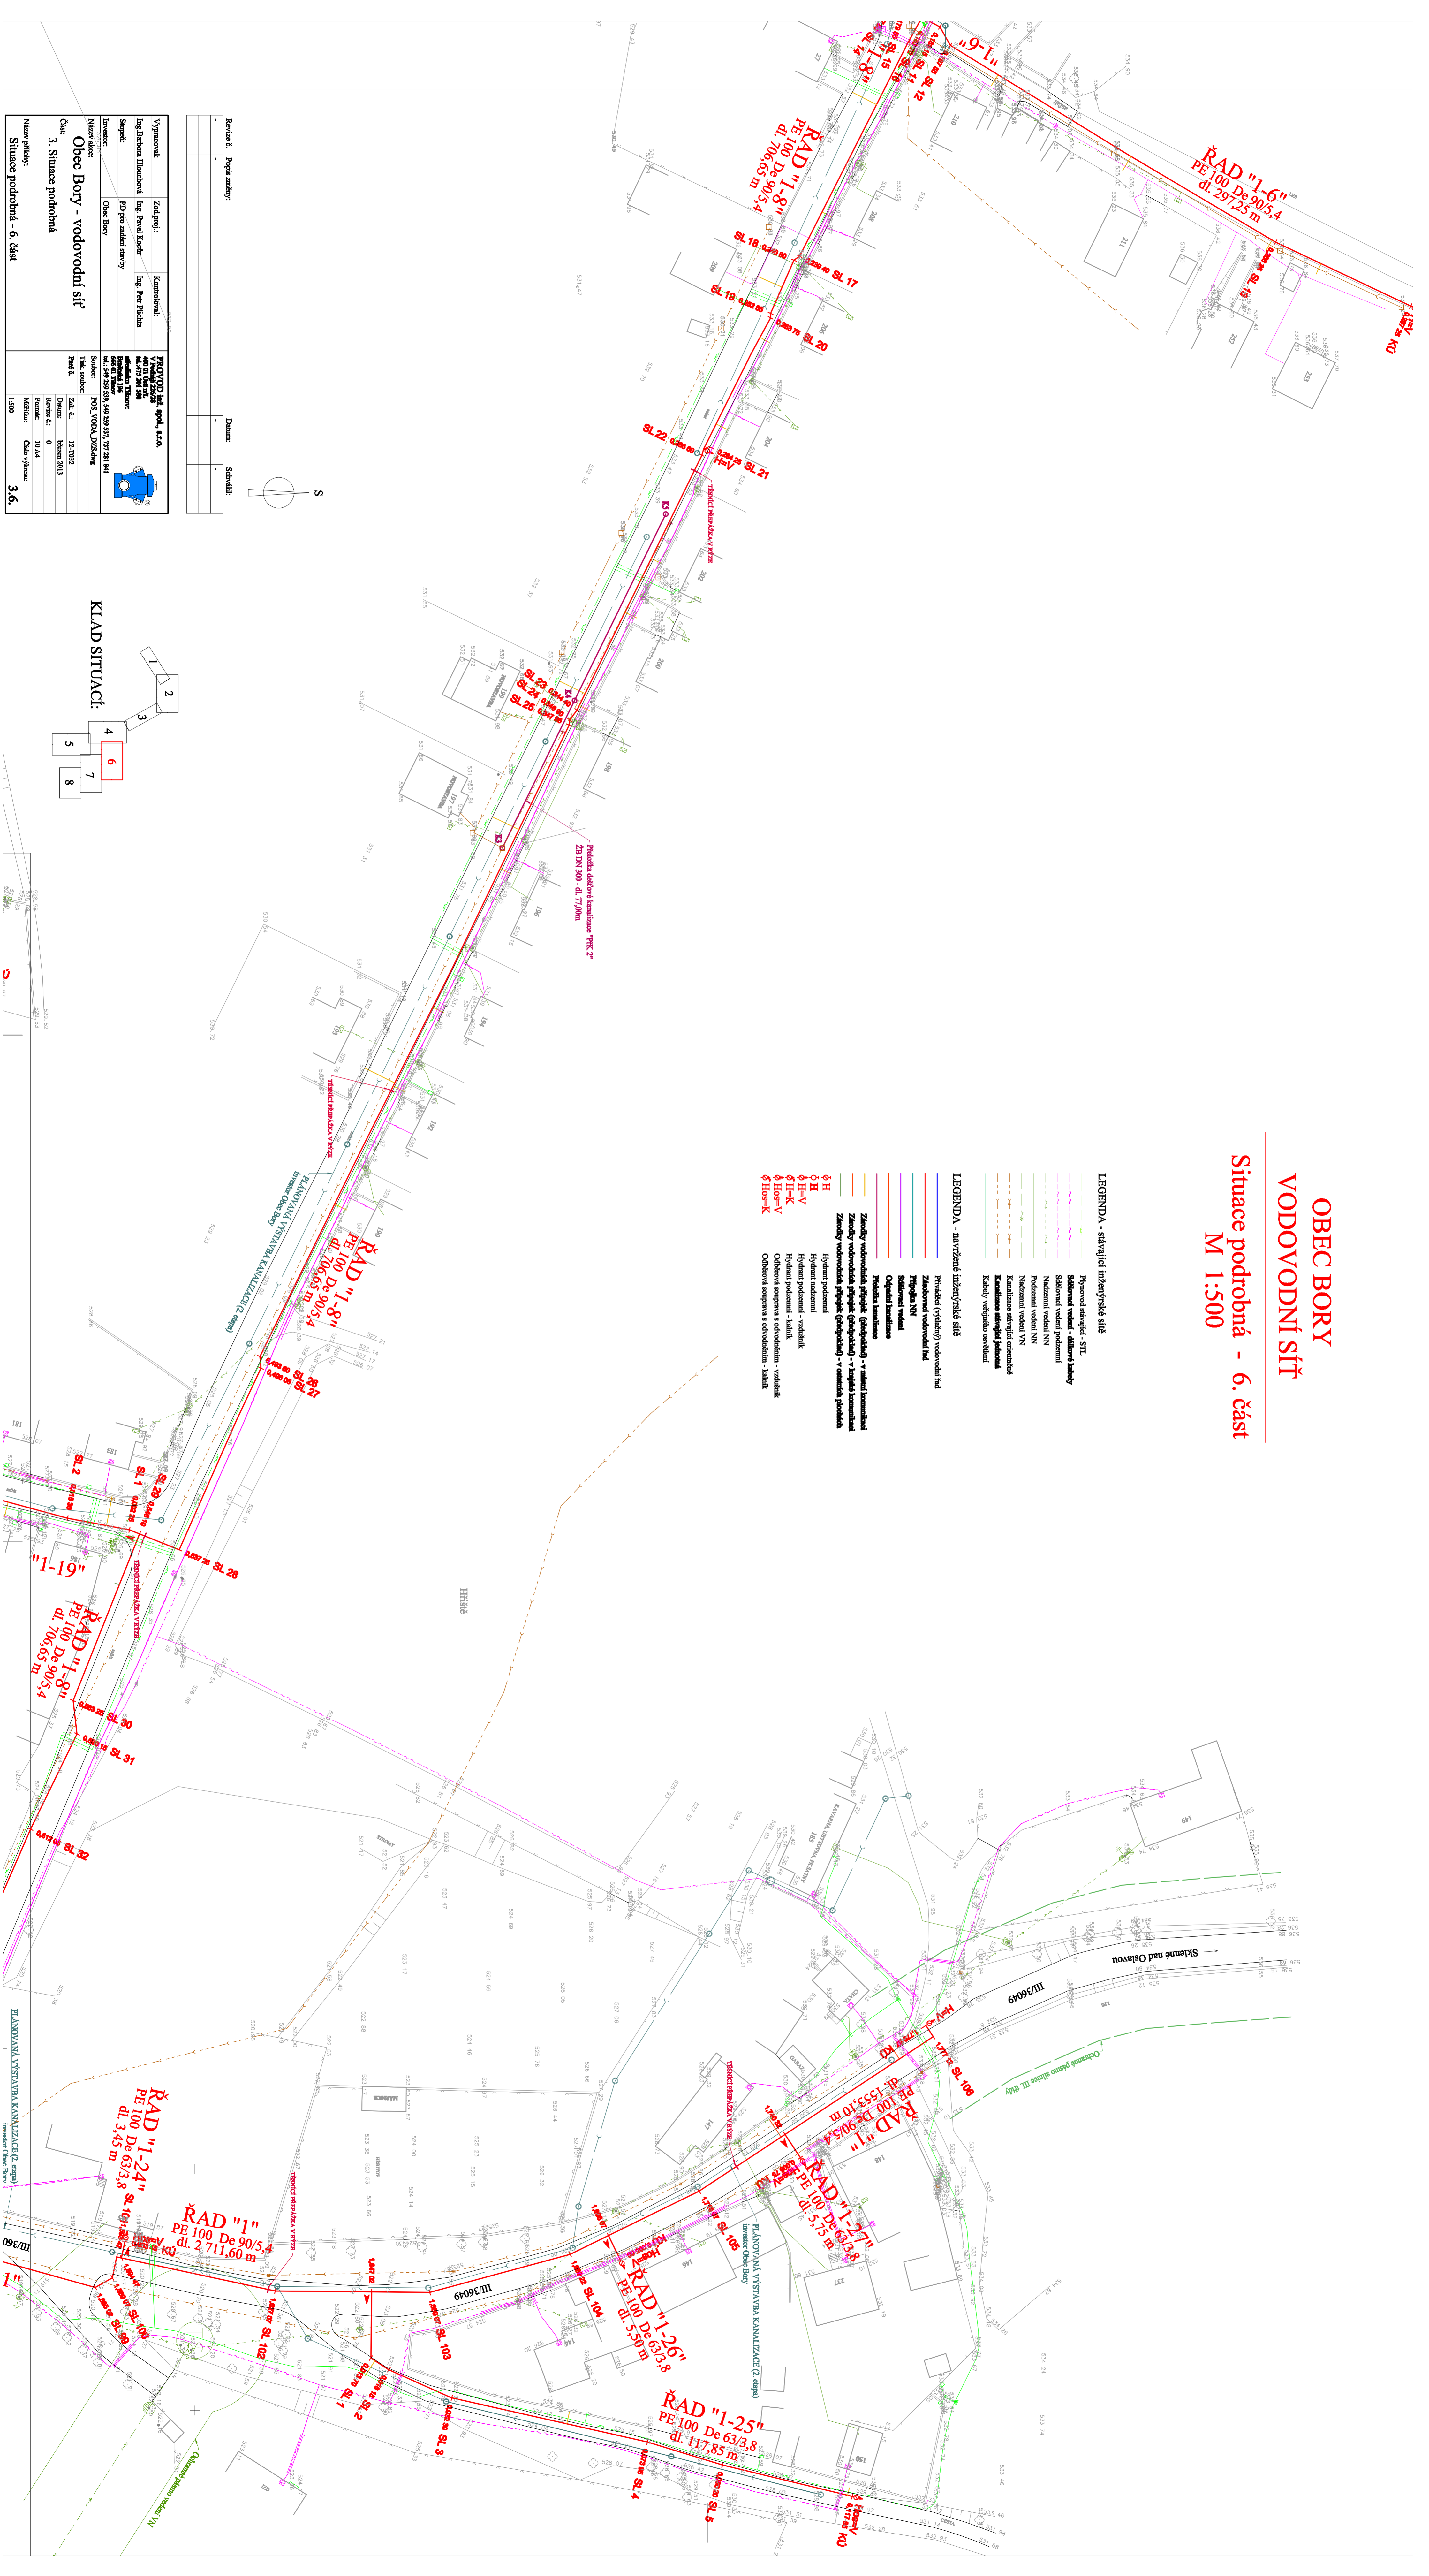

Revize č. Popis změny:

Číslo	Popis změny	Datum	Schválil:


Vypracoval:	Zodpovídal:	Kontroloval:
Ing. Bohumil Hloudek	Ing. Petr Kočí	Ing. Petr Hladík
Inženýr:	Obec Bory	

Název akce:  
**Obec Bory - vodovodní síť**

Číslo:  
**3. Situace podrobná**

Název přílohy:  
**Situace podrobná - 6. část**

KLAD SITUACÍ:

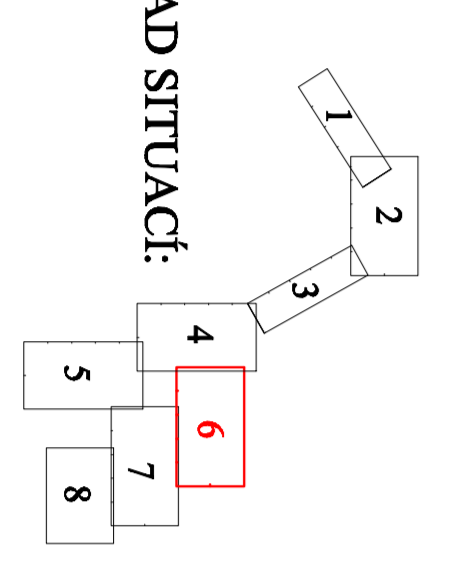

5