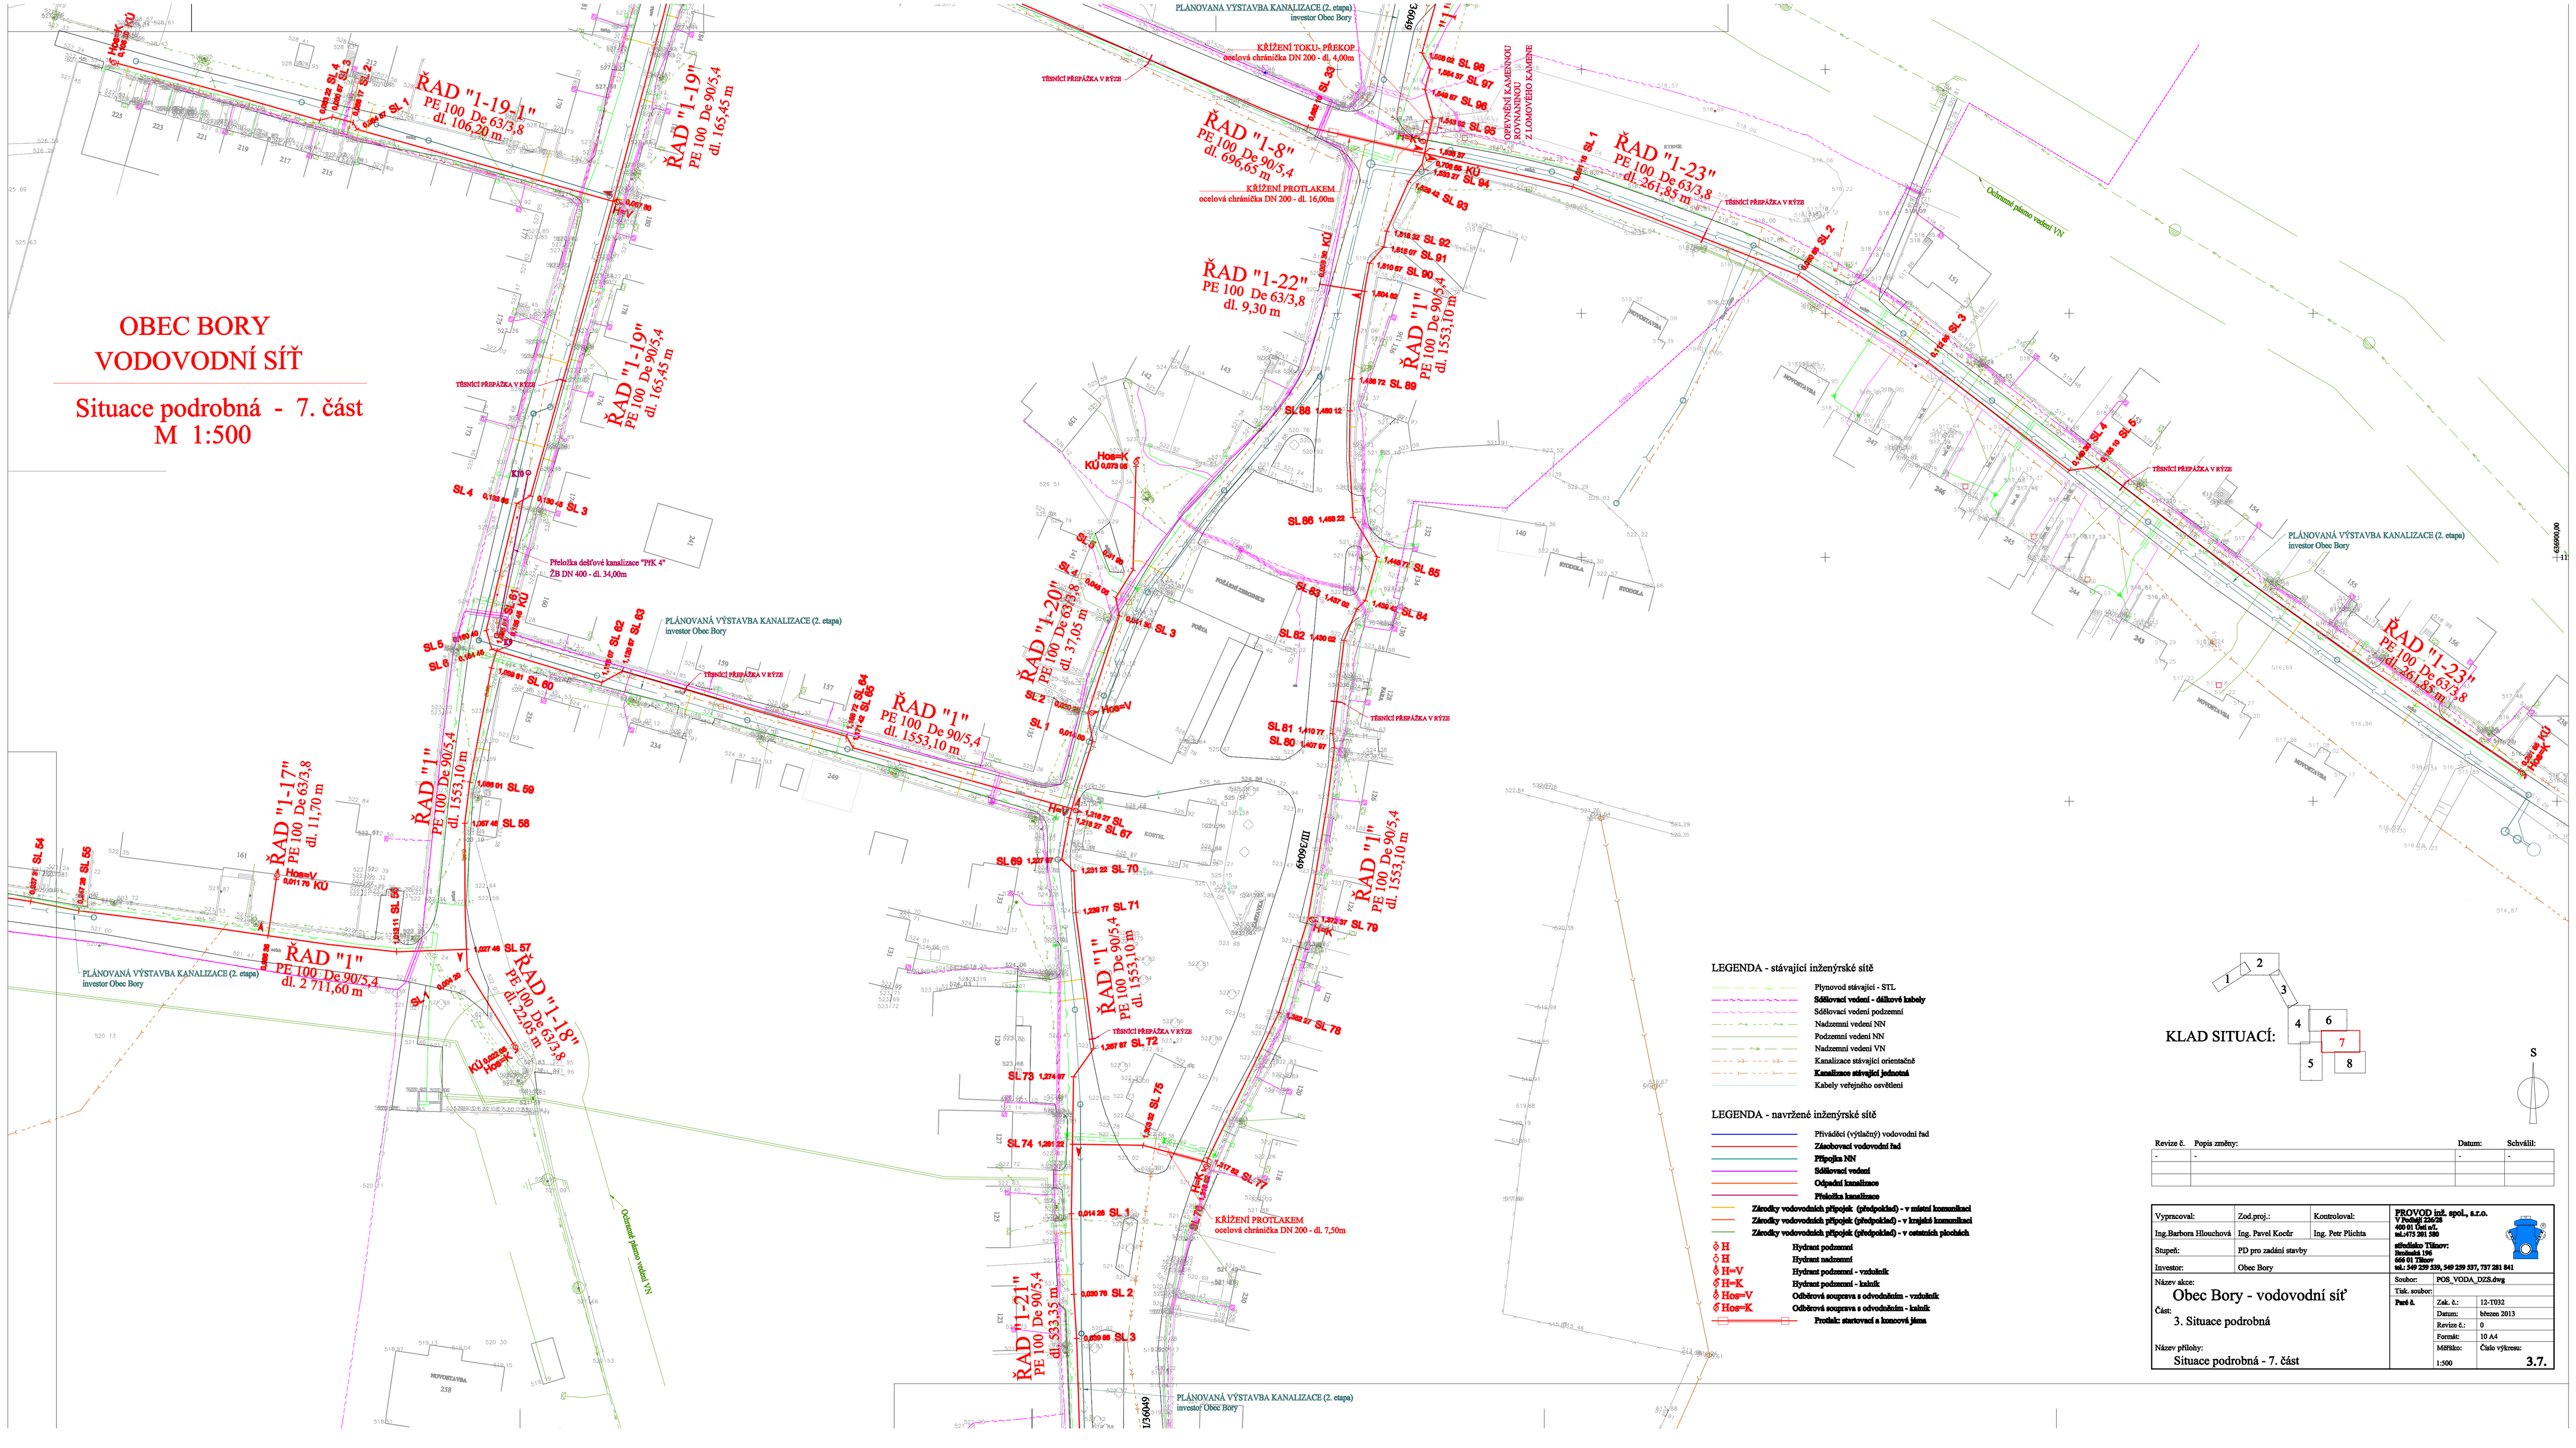

LEGENDA - stávající inženýrské sítě

- Plynovod stávající - STL
- Sdělovací vedení - dálkové kabely
- Sdělovací vedení podzemní
- Nadzemní vedení NN
- Podzemní vedení NN
- Nadzemní vedení VN
- Kanalizace stávající orientačně
- Kanalizace stávající jednotná
- Kabely veřejného osvětlení

LEGENDA - navržené inženýrské sítě

- Přiváděcí (výtlačný) vodovodní řad
- Zásobovací vodovodní řad
- Přípojka NN
- Sdělovací vedení
- Odpadní kanalizace
- Přeložka kanalizace
- Zárodky vodovodních přípojek (předpoklad) - v místní komunikaci
- Zárodky vodovodních přípojek (předpoklad) - v krajské komunikaci
- Zárodky vodovodních přípojek (předpoklad) - v ostatních plochách
- H Hydrant podzemní
- H Hydrant nadzemní
- H=V Hydrant podzemní - vzdušník
- H=K Hydrant podzemní - kalník
- Hos=V Odběrová souprava s odvodněním - vzdušník
- Hos=K Odběrová souprava s odvodněním - kalník
- Protlak: startovací a koncová jáma

Revize č.	Popis změny:	Datum:	Schválil:
-	-	-	-

Vypracoval:	Zod.proj.:	Kontroloval:	PROVOD inž. spol., s.r.o. V Podlaží 226/28 400 01 Ústí n/L tel.:475 201 580
Ing.Barbora Hlouchová	Ing. Pavel Kocůr	Ing. Petr Plichta	
Stupeň:	PD pro zadání stavby		středisko Tišnov: Benkovská 156 666 01 Tišnov tel.: 549 259 539, 549 259 537, 737 281 841
Investor:	Obec Bory		
Název akce: Obec Bory - vodovodní síť			Soubor: POS_VODA_DZS.dwg
Část: 3. Situace podrobná			Tisk. soubor:
			Paré č. Zak. č.: 12-T032
			Datum: březen 2013
			Revize č.: 0
			Formát: 10 A4
Název přílohy: Situace podrobná - 7. část			Měřítko: 1:500 Číslo výkresu: 3.7.